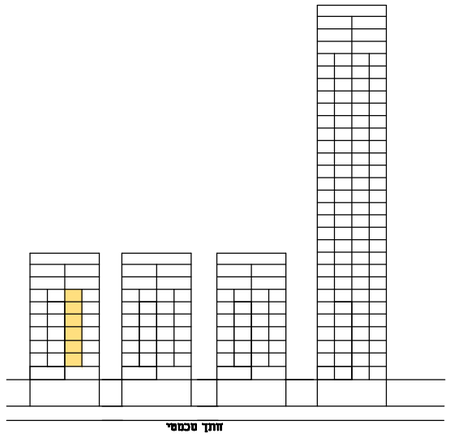

חתך סכמתי

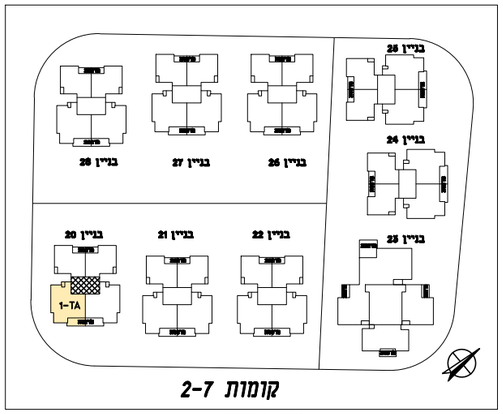

תכנית סכמתית

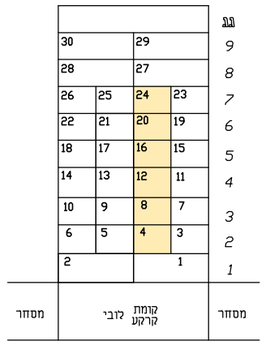

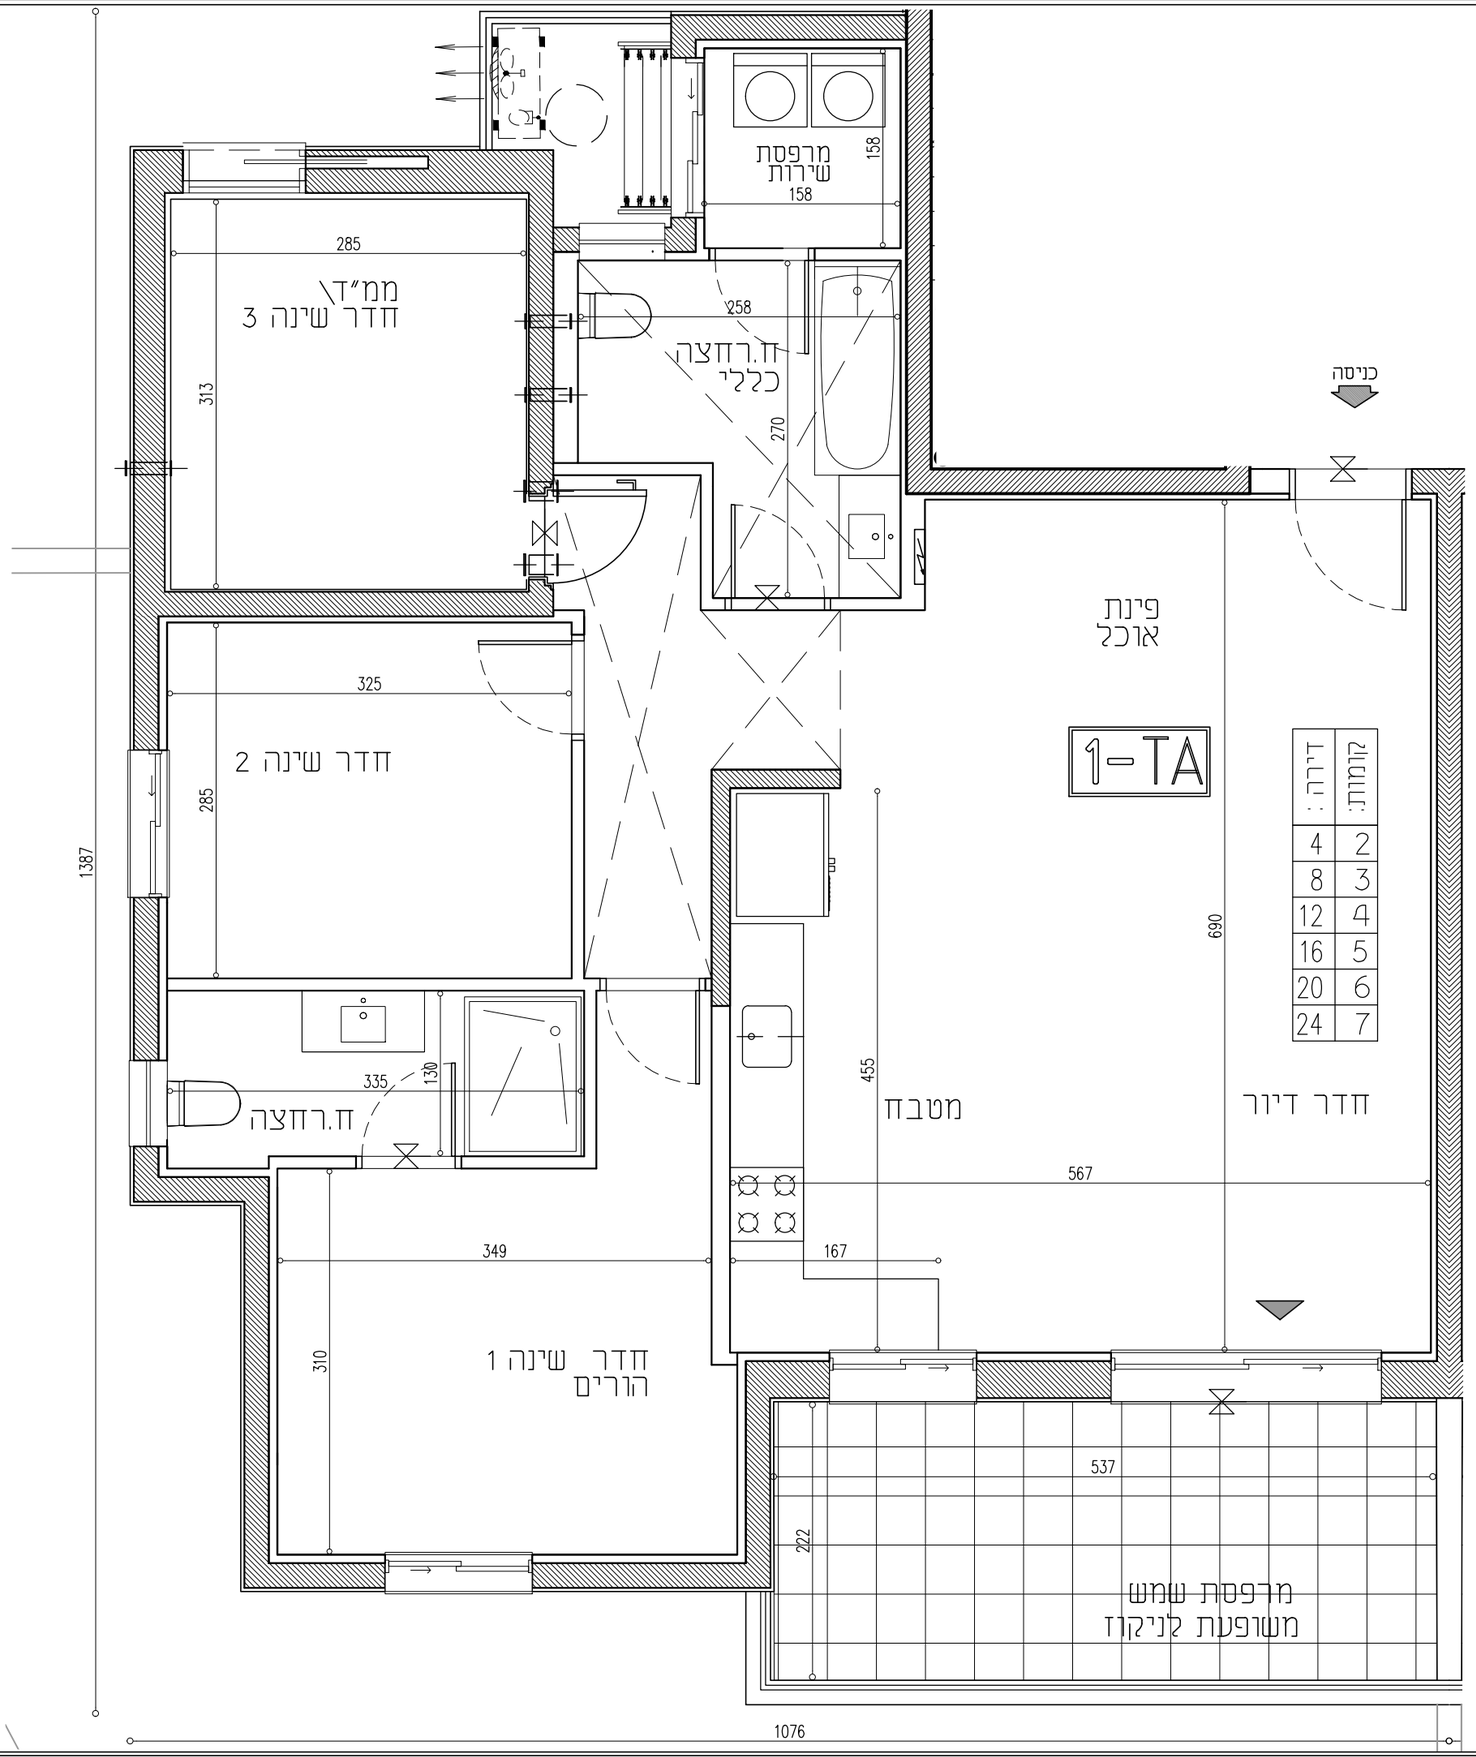

בניין 20
קומה 2-7 טיפוס 1-TA
4 חדרים
קנ.מ. 1:50

מהדורה 1 תאריך עדכון: 02.03.2025

יזם

עמרם אברהם
אמנות הבניה
רח' המסגר 22,
א.ת. חדרה, ת.ד. 2051
טל. 04-6222444
פקס. 0908871126

AQUA PARK
אשדוד צפון

טטרו שחר
אדריכלים בע"מ
רחוב אוסישקין - 40 נתניה 42273
טל. 09-8820022 פקס. 09-8871126
דואר אלקטרוני: office@gabitetro.co.il
אתר הבית: www.gabitetro.com

לפני היתר בניה
יתכנו שינויים והתאמות ככל שידרשו על ידי הרשויות המוסמכות, המתכננים והיועצים השונים.

תאריך: _____
חתימת הרוכשים: _____
חתימת החברה: _____

ראה רשימת הערות ומקרא בתחילת קובץ תכניות המכר