

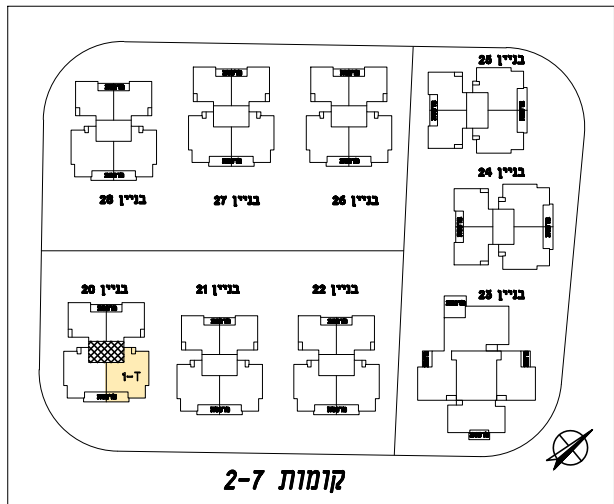


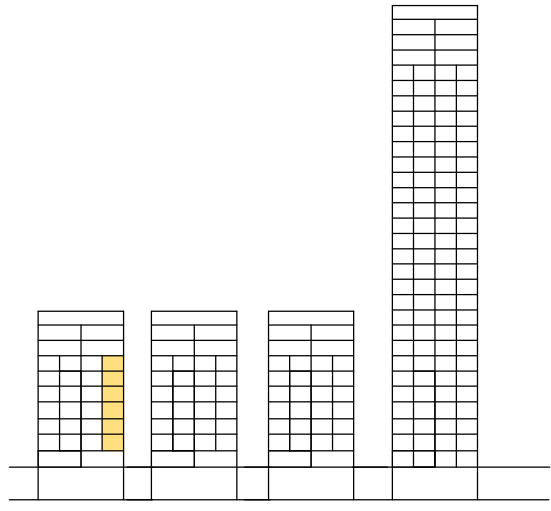

					גג
30		29			9
28		27			8
26	25	24	23		7
22	21	20	19		6
18	17	16	15		5
14	13	12	11		4
10	9	8	7		3
6	5	4	3		2
2		1			1
מסחר	קומת לובי קרקע				מסחר

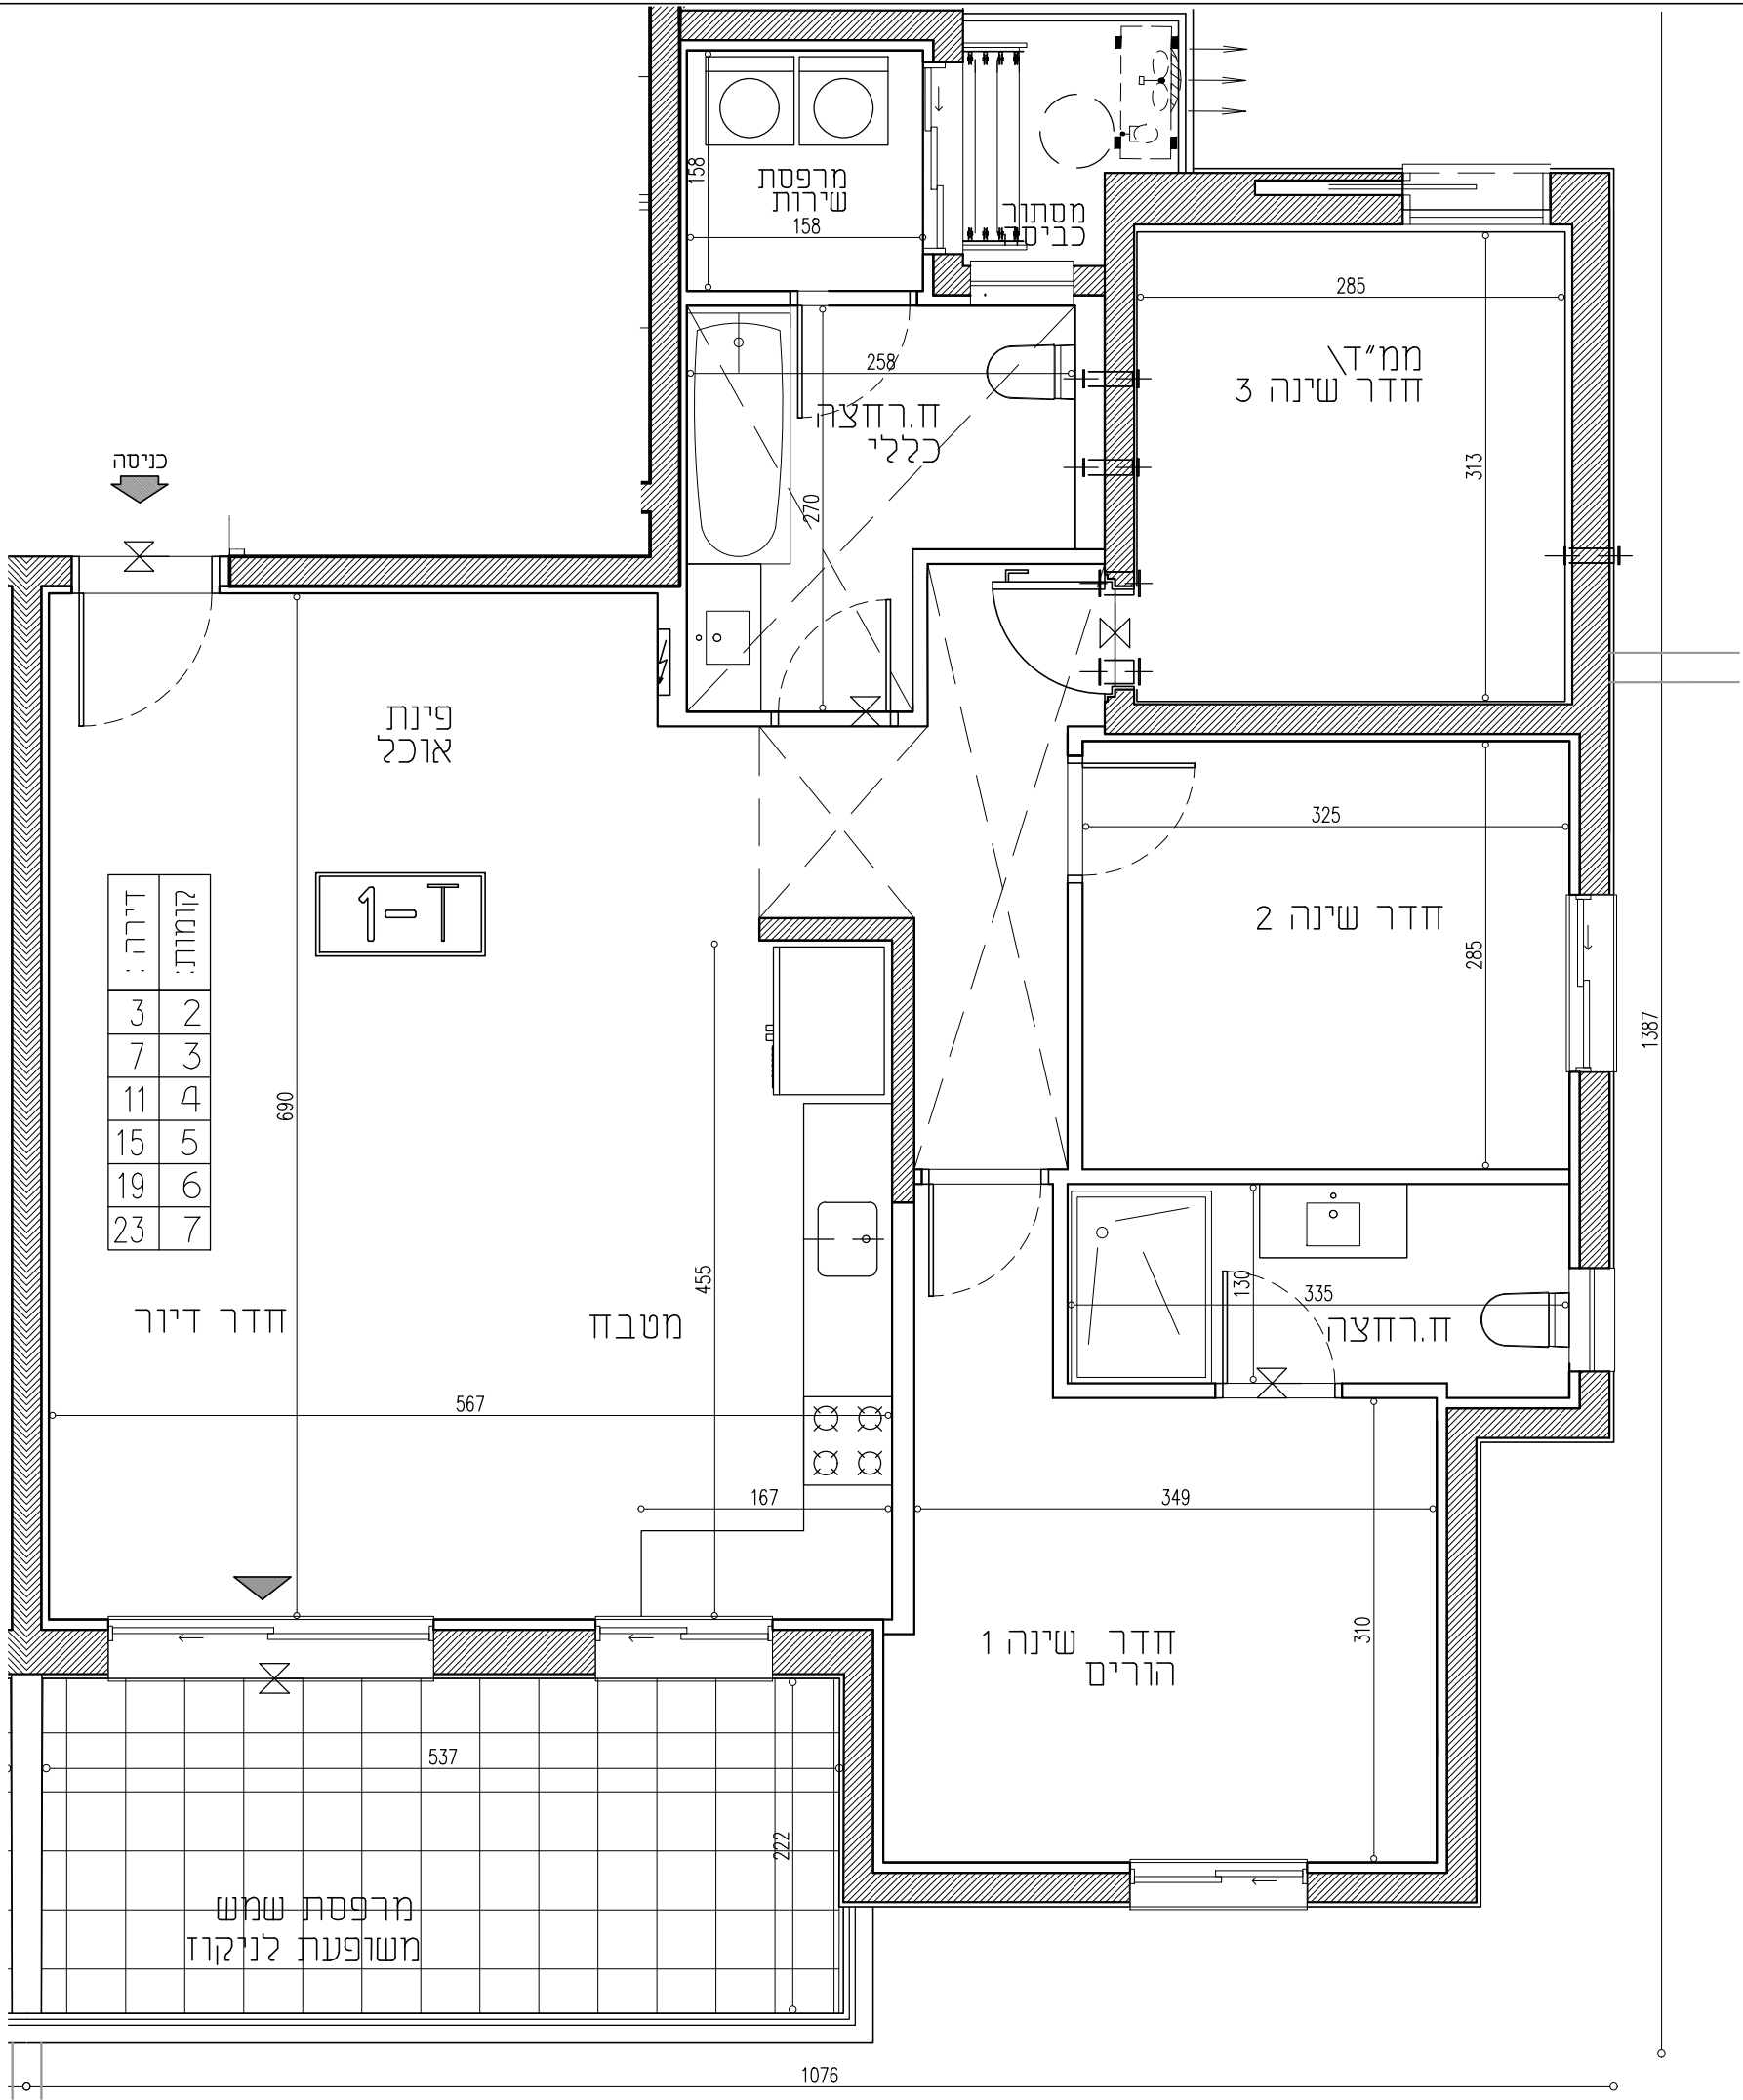

בנין 20
קומה 2-7 מיפוס 1-2
4 חדרים
ק.מ. 1:50

מהדורה 1
תאריך עדכון: 02.03.2025



עמרם אברהם

אמנות הבניה


יזם

רח' המסגר 22,
א.ת. חדרה, ת.ד. 2051
טל. 04-6222444
פקס. 0908871126



AQUA PARK

אשדוד צפון

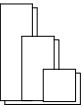

מטרו שחר

אדריכלים בע"מ

רחוב אוסישקין - 40 נתניה 42273

טל. 09-8820022 פקס. 09-8871126
דואר אלקטרוני office@gabitetro.co.il
אתר הבית: www.gabitetro.com

לפני היתר בניה

יתכנו שינויים והתאמות

ככל שידרשו על ידי

הרשויות המוסמכות,

המתכננים והיועצים השונים.

תאריך: _____

חתימת הרוכשים: _____

חתימת החברה: _____

ראה רשימת הערות ומקרא
בתחילת קובץ תכניות המכר