AQUA PARK
אשדוד צפון

חתך סכמטי

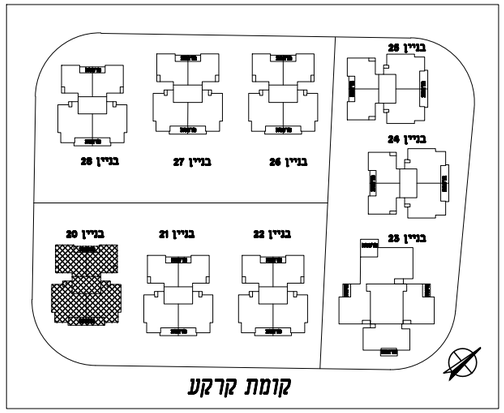

תכנית סכמטית

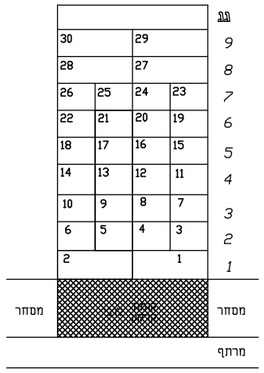

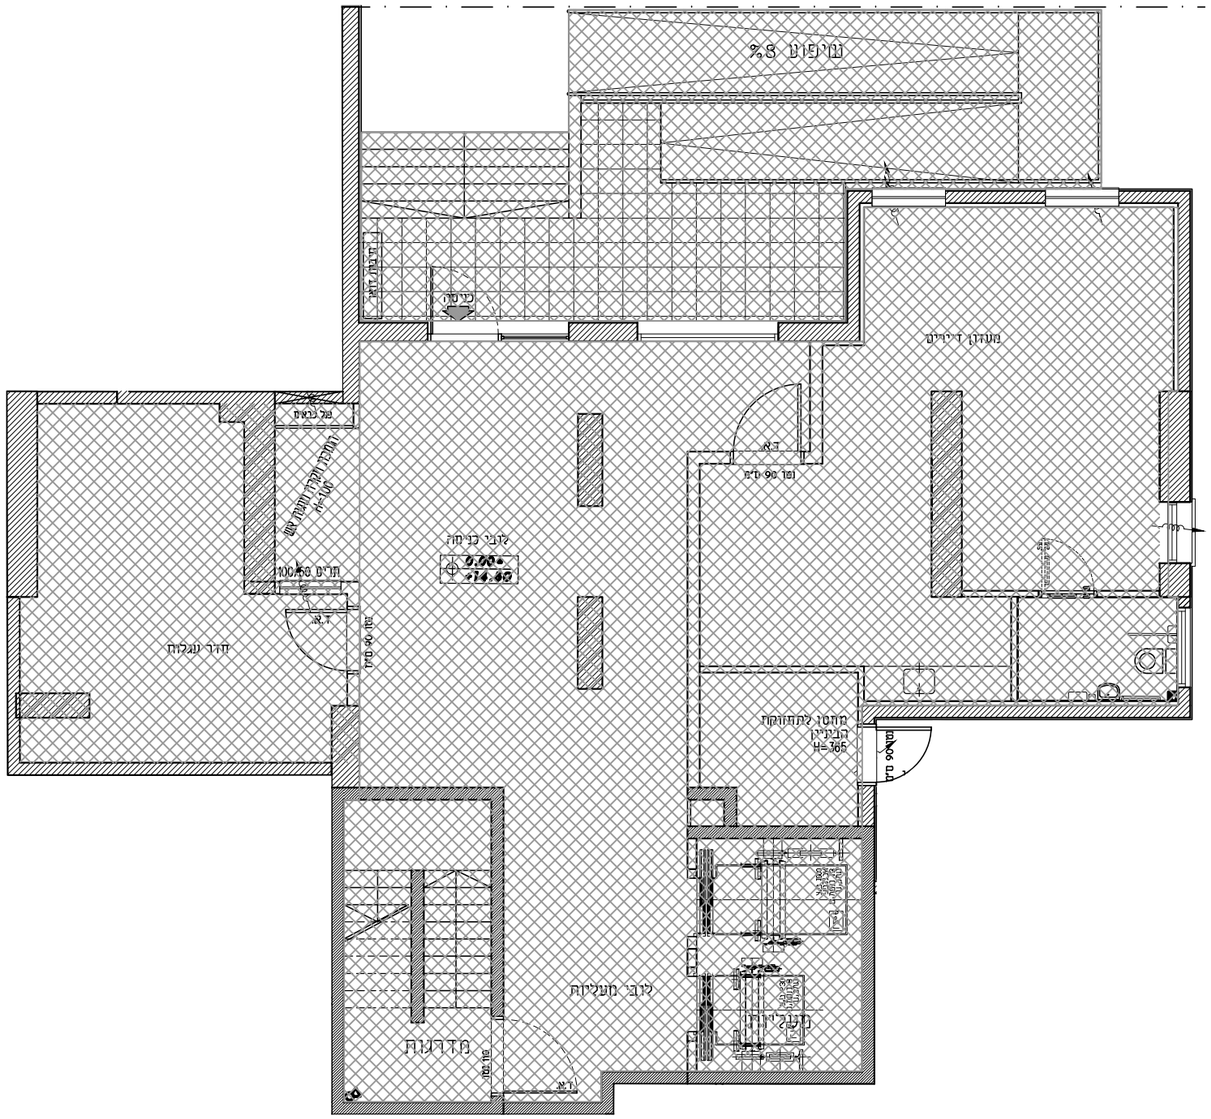

בניין 20
קומת קרקע
קנ.מ 1:100

מהדורה 1 תאריך עדכון: 02.03.2025

יזם

עמרם אברהם
אמנות הבניה
רח' המסגר 22,
א.ת. חדרה, ת.ד. 2051
טל. 04-6222444
פקס. 0908871126

AQUA PARK
אשדוד צפון

טטרו שחר
אדריכלים בע"מ
רחוב אוסישקין - 40 נתניה 42273
טל. 09-8820022 פקס. 09-8871126
דואר אלקטרוני: office@gabitetro.co.il
אתר הבית: www.gabitetro.com

לפני היתר בניה
יתכנו שינויים והתאמות
ככל שידרשו על ידי
הרשויות המוסמכות,
המתכננים והיועצים השונים.

תאריך: _____
חתימת הרוכשים: _____
חתימת החברה: _____

ראה רשימת הערות ומקרא
בתחילת קובץ תכניות המכר

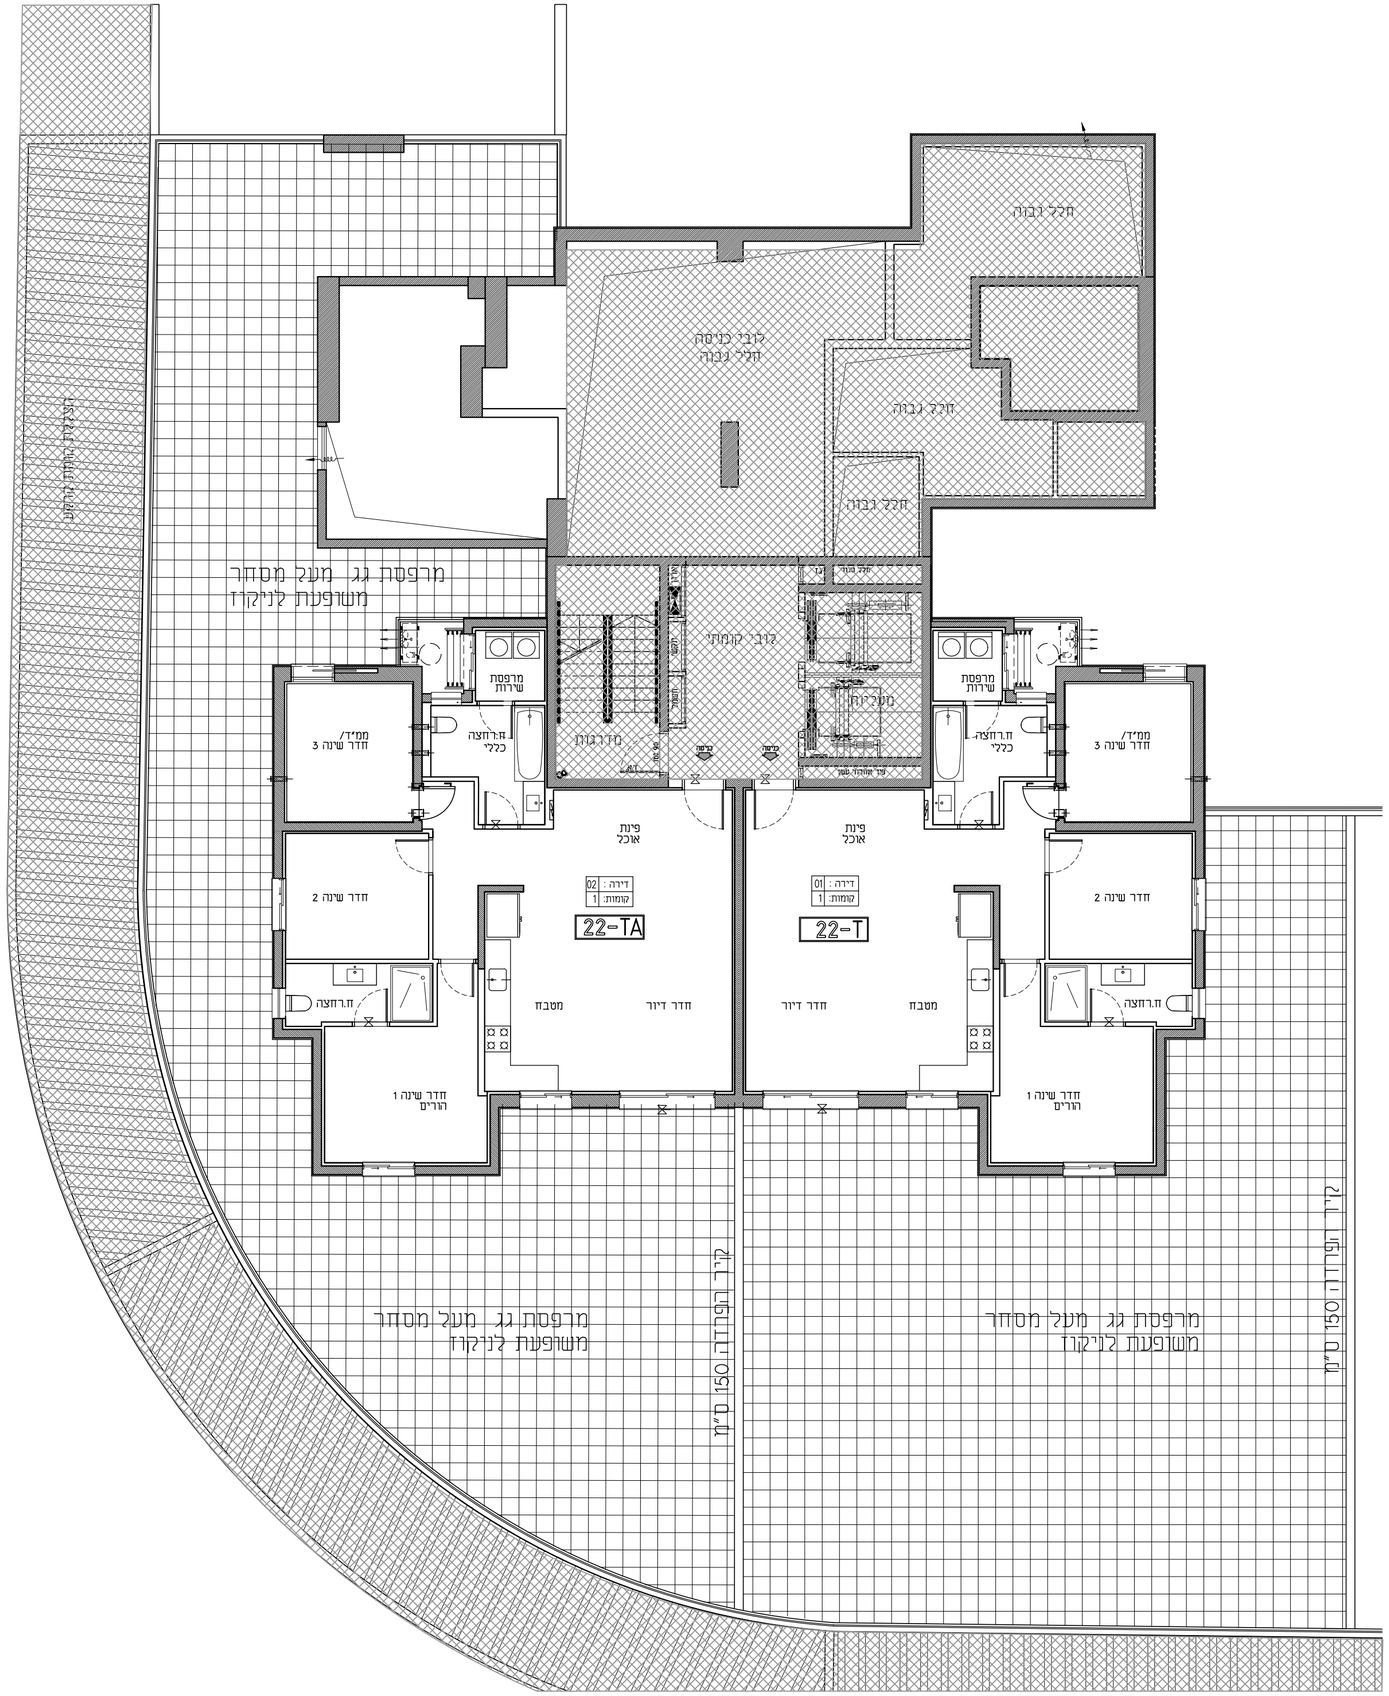

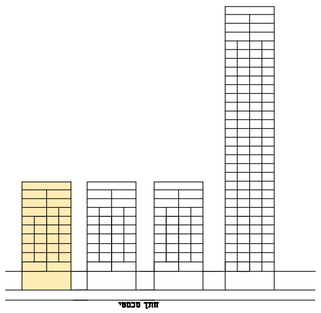

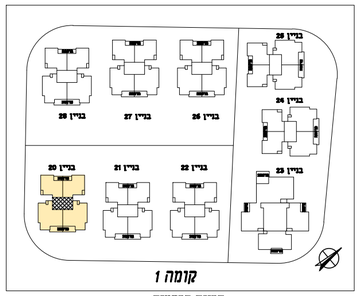

קומה 1

תכנית סכמטית

					10
30		29			9
28		27			8
26	25	24	23		7
22	21	20	19		6
18	17	16	15		5
14	13	12	11		4
10	9	8	7		3
6	5	4	3		2
2		1			1
מסחר	קומת קרקע לובי			מסחר	
מרתף					

בניין 20
קומה 1
קנ.מ 1:100

מהדורה 1 תאריך עדכון: 02.03.2025

יזם

עמרם אברהם
אמנות הבניה
רח' המסגר 22,
א.ת. חדרה, ת.ד. 2051
טל. 04-6222444
פקס. 0908871126

AQUA PARK
אשדוד צפון

טטרו שחר
אדריכלים בע"מ
רחוב אוסישקין - 40 נתניה 42273
טל. 09-8820022 פקס. 09-8871126
דואר אלקטרוני: office@gabitetro.co.il
אתר הבית: www.gabitetro.com

לפני היתר בניה
יתכנו שינויים והתאמות
ככל שידרשו על ידי
הרשויות המוסמכות,
המתכננים והיועצים השונים.

תאריך: _____
חותמת הרוכשים: _____
חותמת החברה: _____

ראה רשימת השרטוטים ומקרא
בתחילת קובץ תכניות המכר

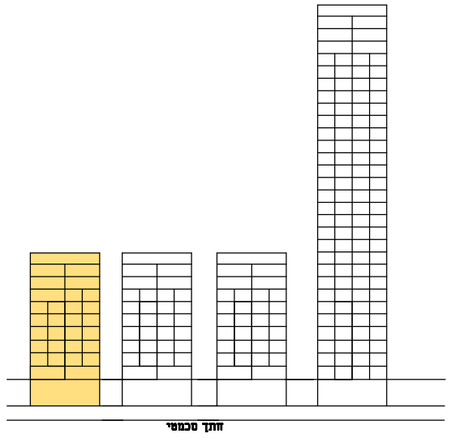

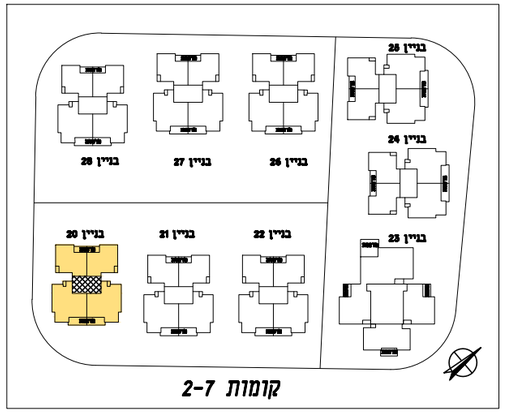

תכנית סכמטית

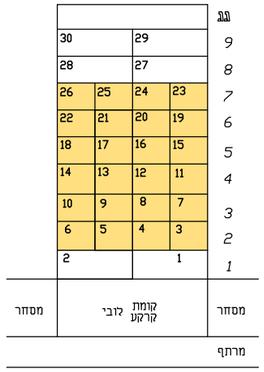

בניין 20
קומה 2-7
1:100 ק.מ

מהדורה 1 תאריך עדכון: 02.03.2025

יזם

עמרם אברהם
אמנות הבניה
רח' המסגר 22,
א.ת. חדרה, ת.ד. 2051
טל. 04-6222444
פקס. 0908871126

AQUA PARK
אשדוד צפון

טטרו שחר
אדריכלים בע"מ
רחוב אוסישקין - 40 נתניה 42273
טל. 09-8820022 פקס. 09-8871126
דואר אלקטרוני: office@gabitetro.co.il
אתר הבית: www.gabitetro.com

לפני היתר בניה
יתכנו שינויים והתאמות
ככל שידרשו על ידי
הרשויות המוסמכות,
המתכננים והיועצים השונים.

תאריך:
חתימת הרוכשים:
חתימת החברה:

ראה רשימת הערות ומקרא
בתחילת קובץ תכניות המכר

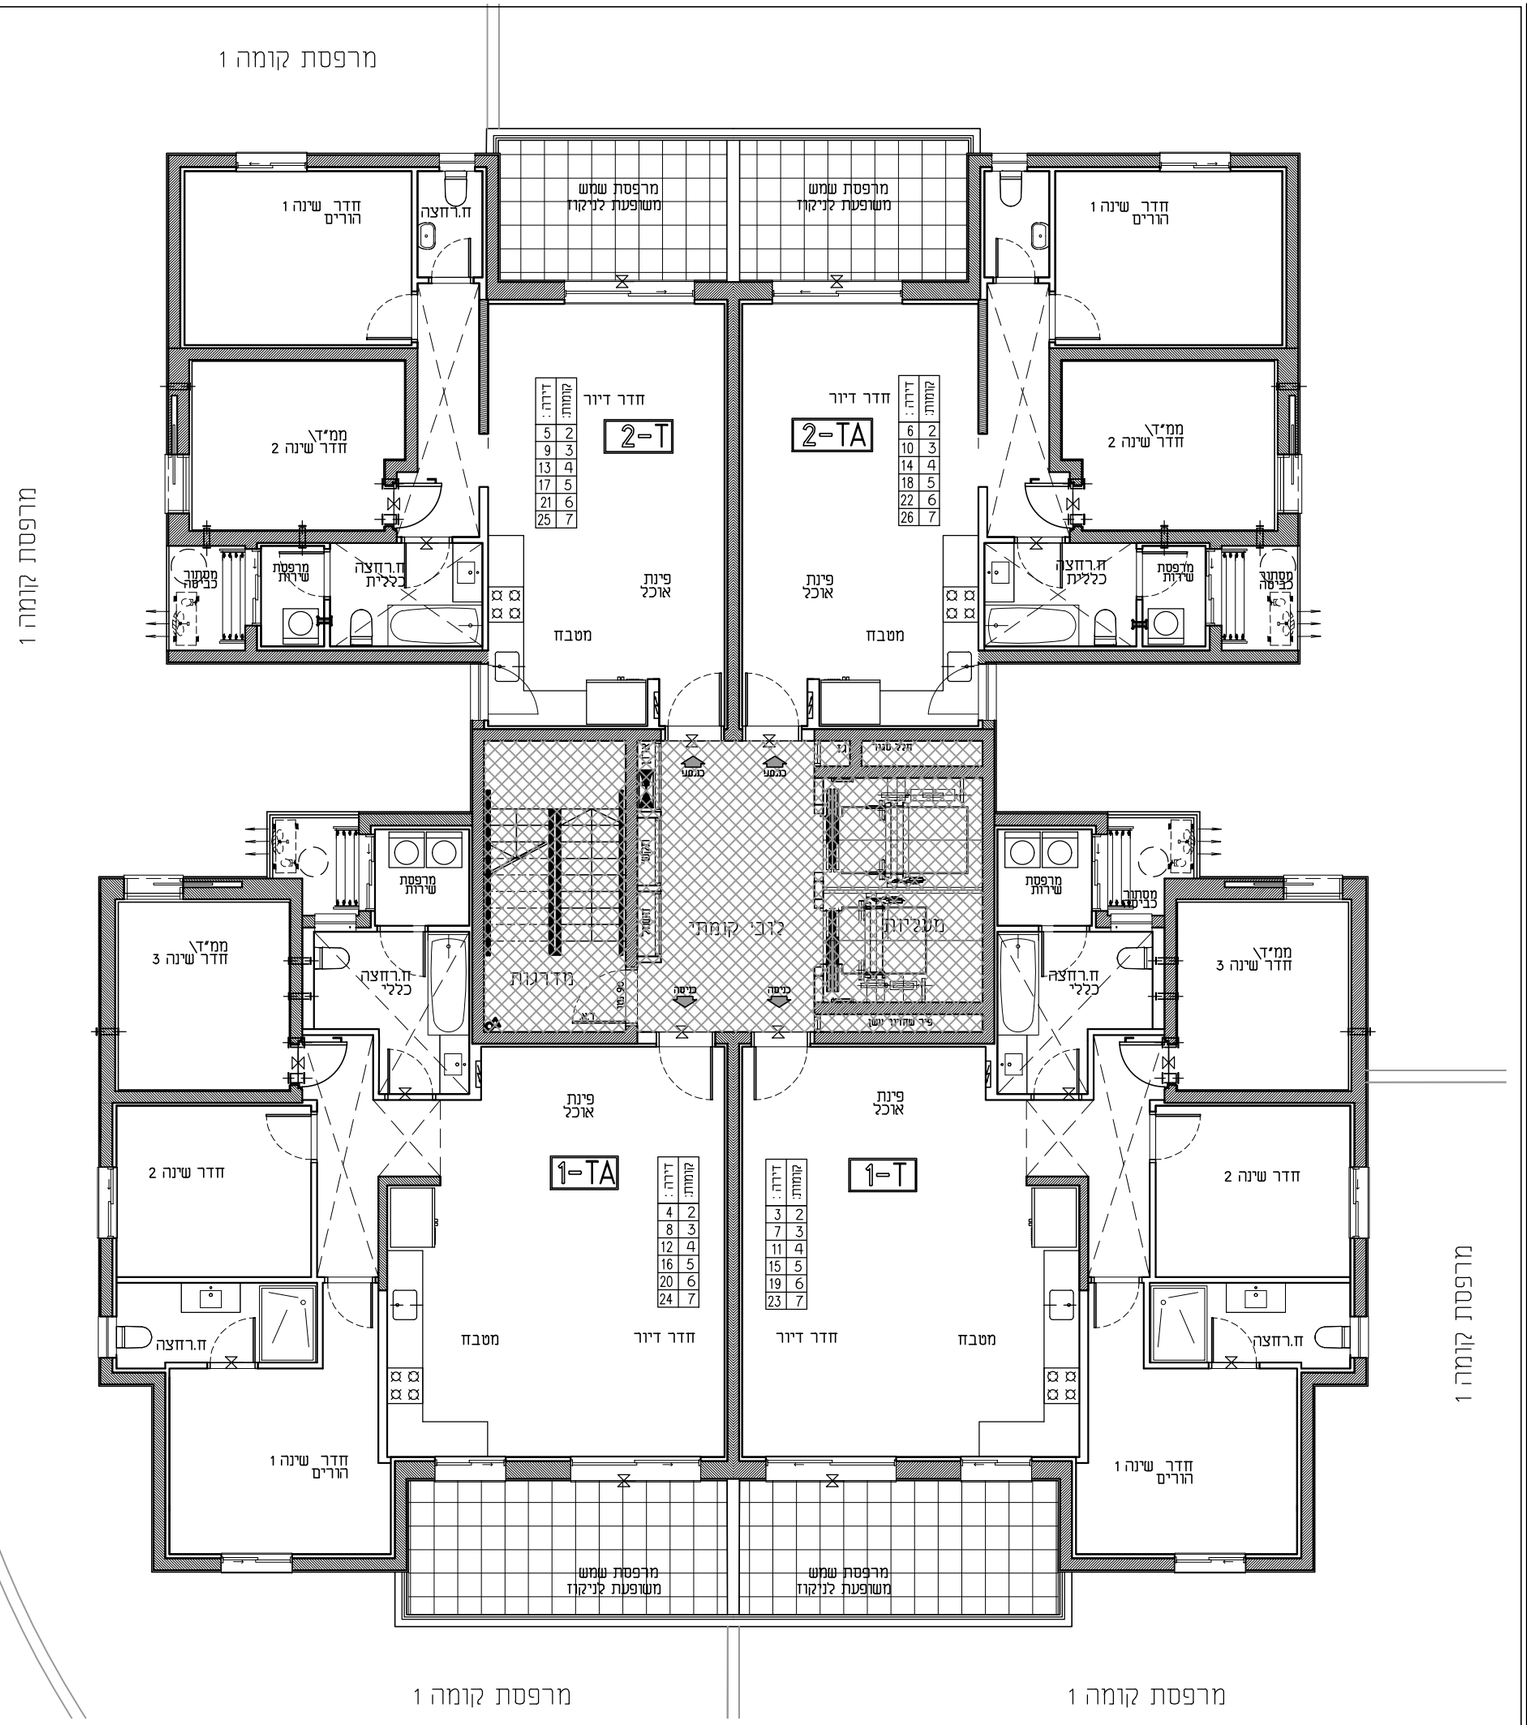

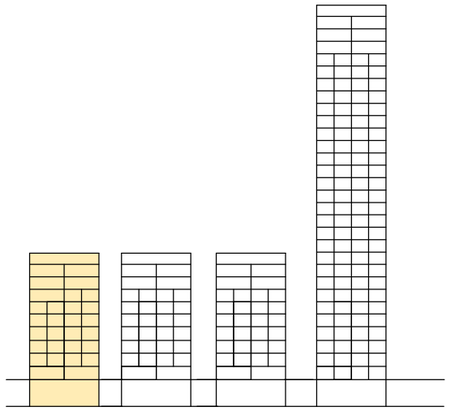

חתך סכמטי

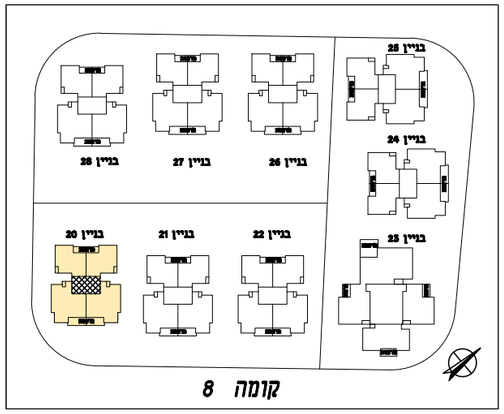

תכנית סכמטית

				קומה
30		29		9
28		27		8
26	25	24	23	7
22	21	20	19	6
18	17	16	15	5
14	13	12	11	4
10	9	8	7	3
6	5	4	3	2
2		1		1
מסחר	קומת קרקע לובי		מסחר	

מרתף

בניין 20
קומה 8
קנ.מ 1:100

מהדורה 1 תאריך עדכון: 02.03.2025

יזם
עמרם אברהם
אמנות הבניה
רח' המסגר 22,
א.ת. חדרה, ת.ד. 2051
טל. 04-6222444
פקס. 0908871126

AQUA PARK
אשדוד צפון

טטרו שחר
אדריכלים בע"מ
רחוב אוסישקין - 40 נתניה 42273
טל. 09-8820022 פקס. 09-8871126
דואר אלקטרוני: office@gabitetro.co.il
אתר הבית: www.gabitetro.com

לפני היתר בניה
יתכנו שינויים והתאמות
ככל שידרשו על ידי
הרשויות המוסמכות,
המתכננים והיועצים השונים.

תאריך:
חתימת הרוכשים:
חתימת החברה:

ראה רשימת השרות ומקרא
בתחילת קובץ תכניות המכר

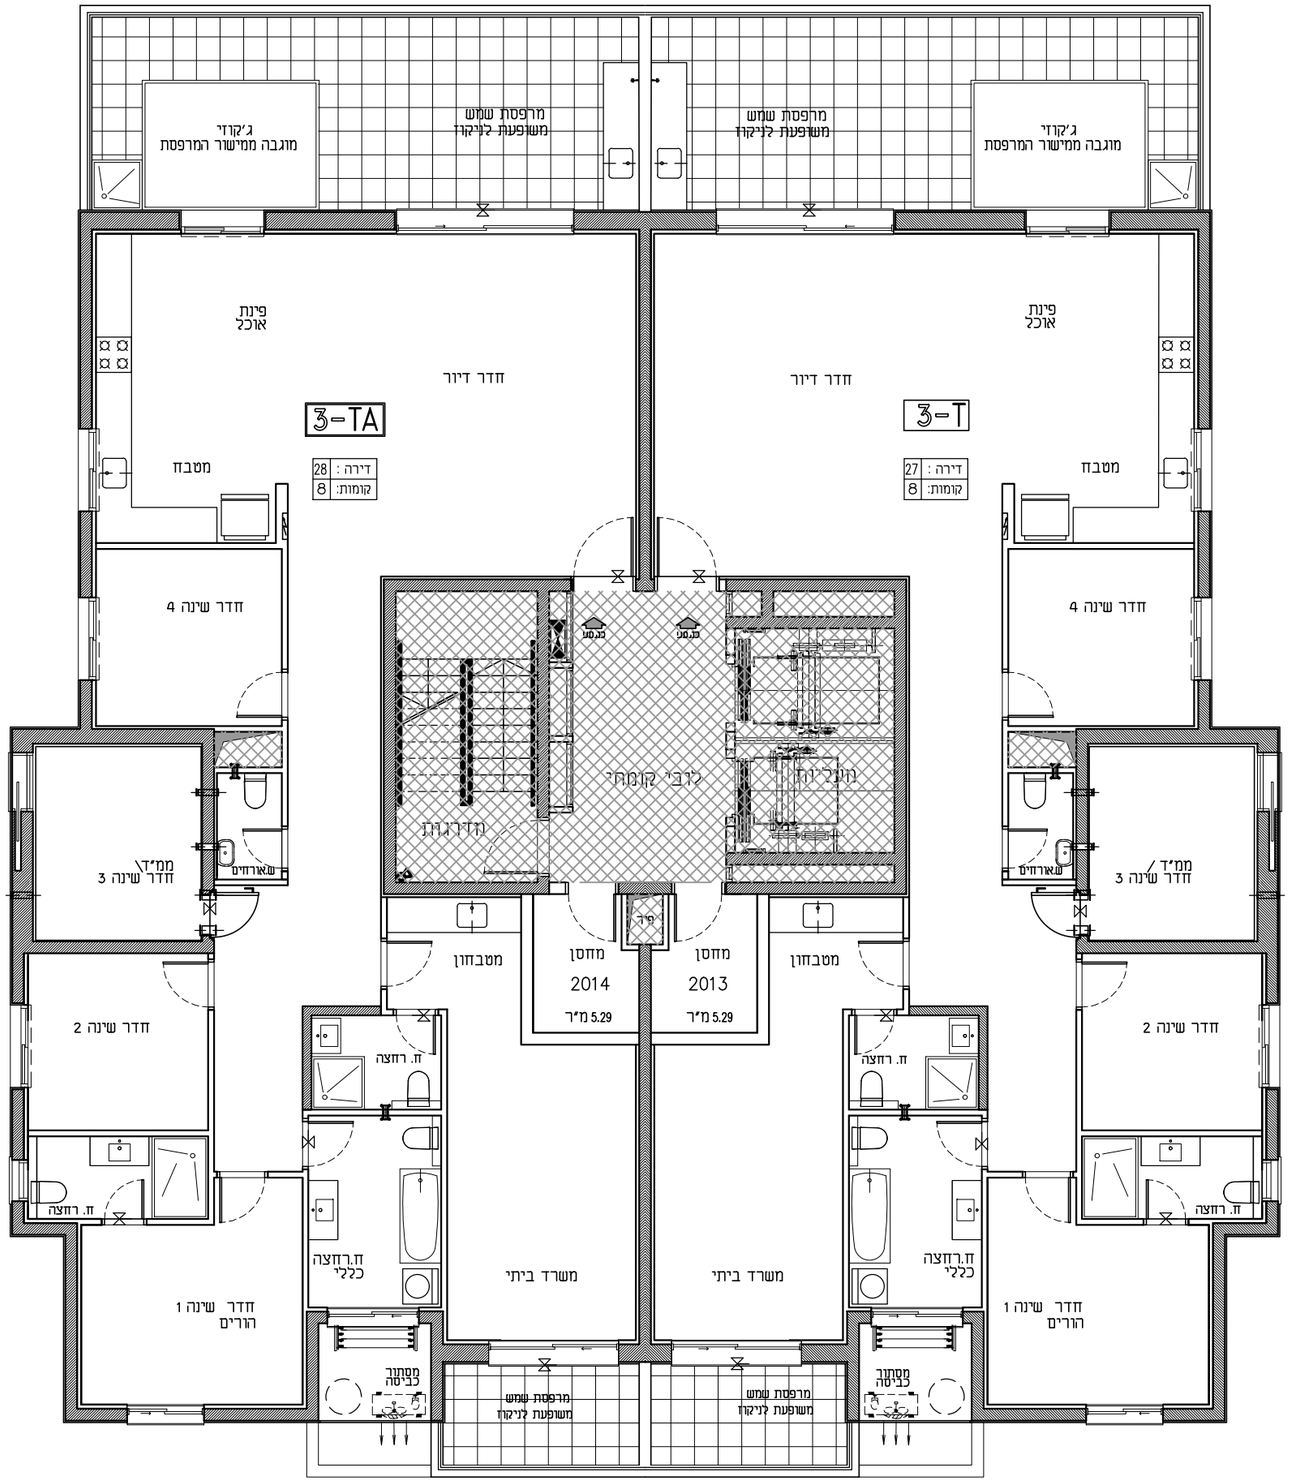

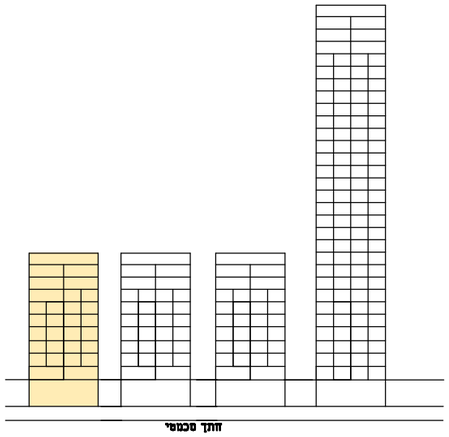

חתך סכמטי

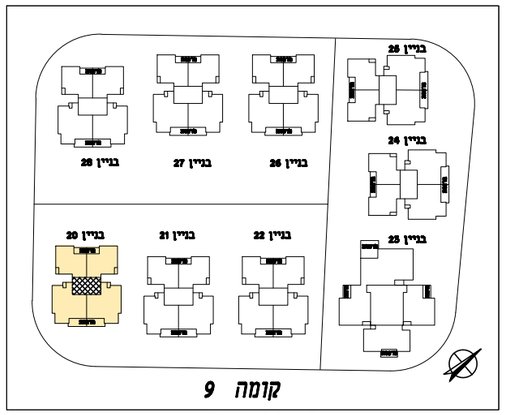

תכנית סכמטית

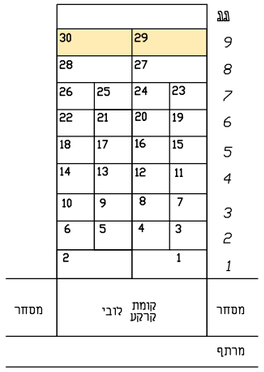

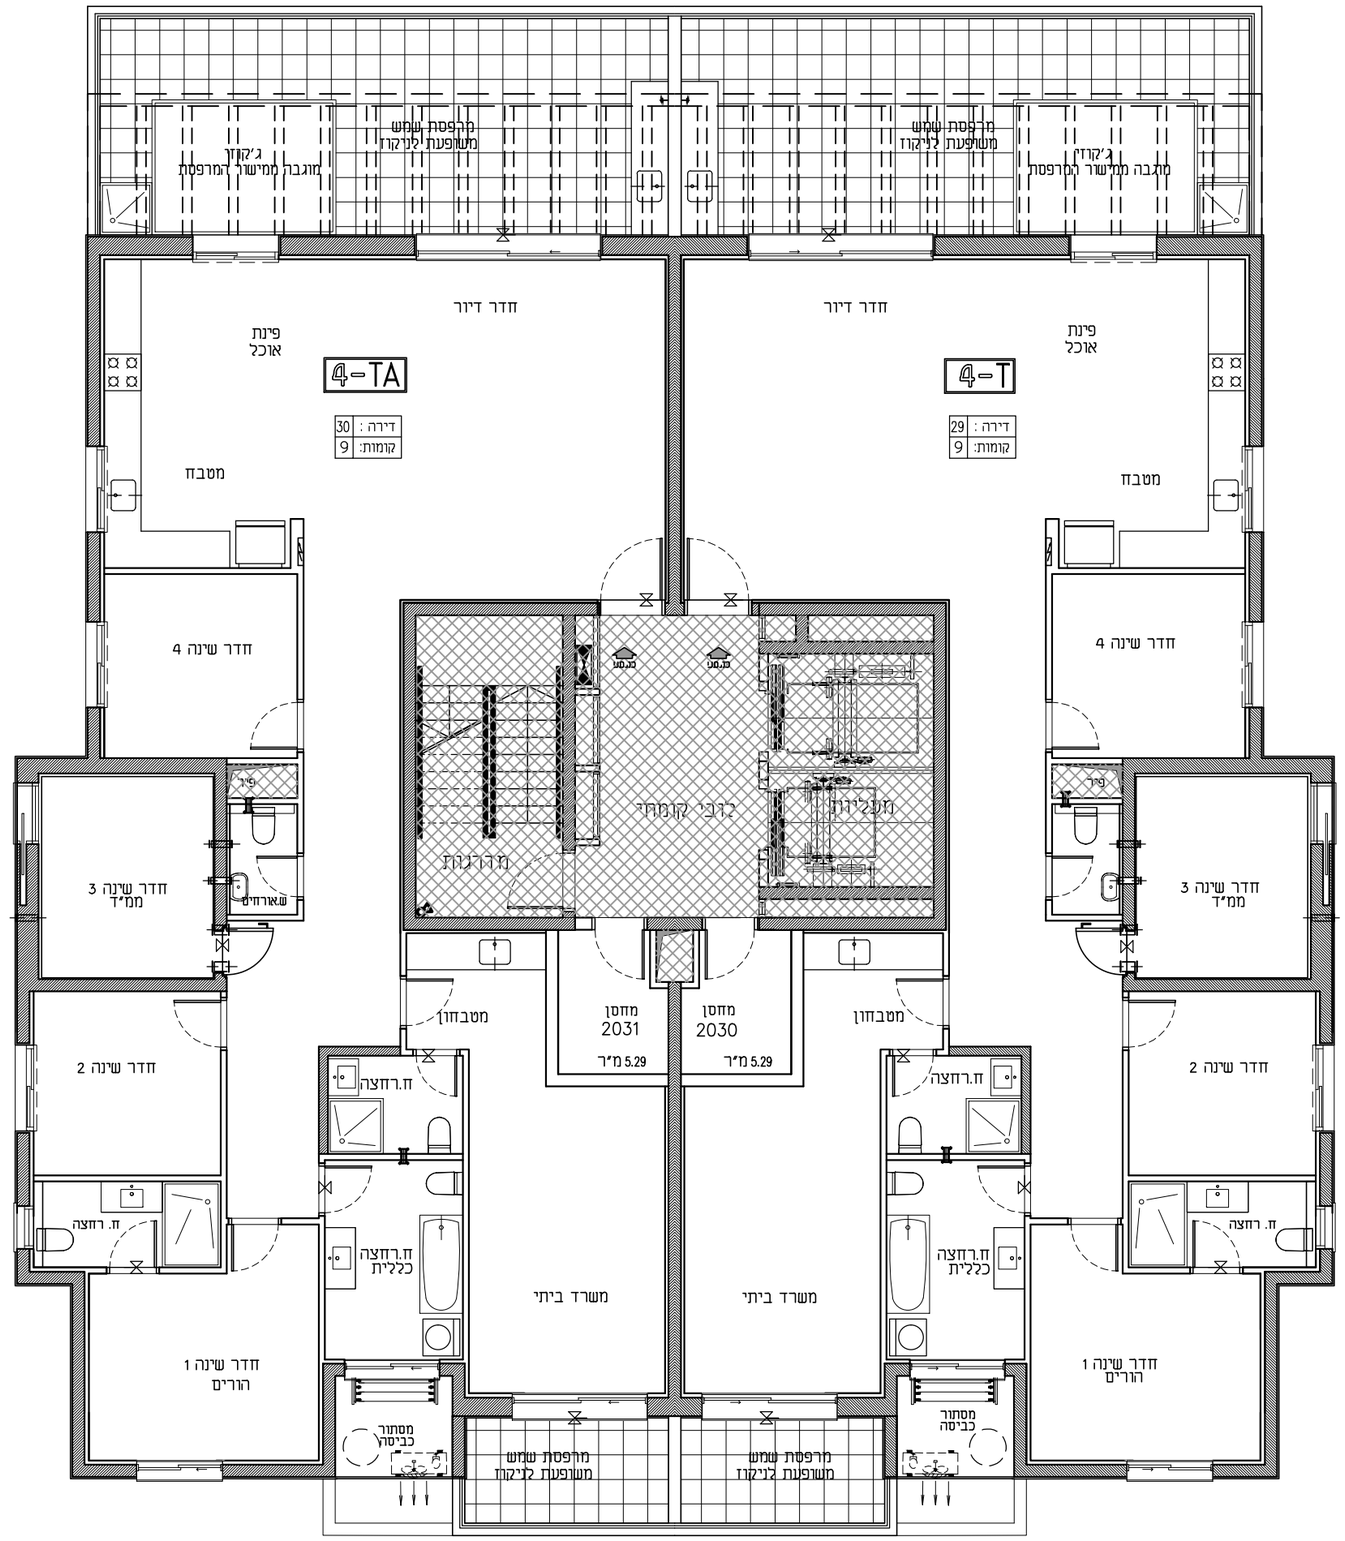

בניין 20
קומה 9
ק.מ. 1:100

מהדורה 1 תאריך עדכון: 02.03.2025

יזם
עמרם אברהם
אמנות הבניה
רח' המסגר 22,
א.ת. חדרה, ת.ד. 2051
טל. 04-6222444
פקס. 0908871126

AQUA PARK
אשדוד צפון

טטרו שחר
אדריכלים בע"מ
רחוב אוסישקין - 40 נתניה 42273
טל. 09-8820022 פקס. 09-8871126
דואר אלקטרוני: office@gabitetro.co.il
אתר הבית: www.gabitetro.com

לפני היתר בניה
יתכנו שינויים והתאמות ככל שידרשו על ידי הרשויות המוסמכות, המתכננים והיועצים השונים.

תאריך: _____
חתימת הרוכשים: _____
חתימת החברה: _____

ראה רשימת הערות ומקרא בתחילת קובץ תכניות המכר

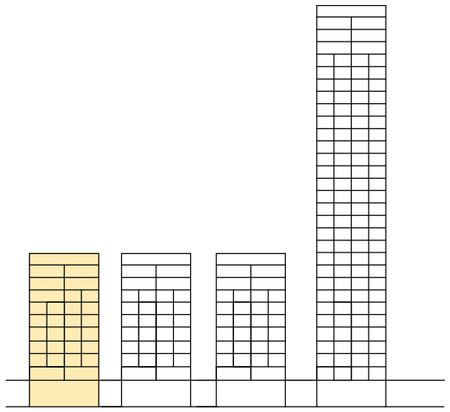

חתך סכמטי

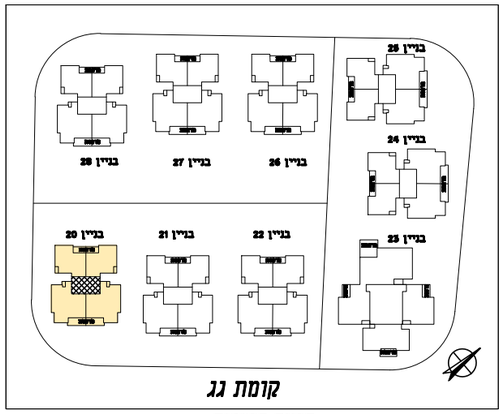

תכנית סכמטית

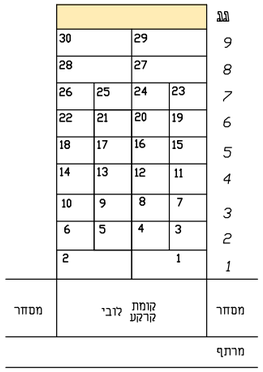

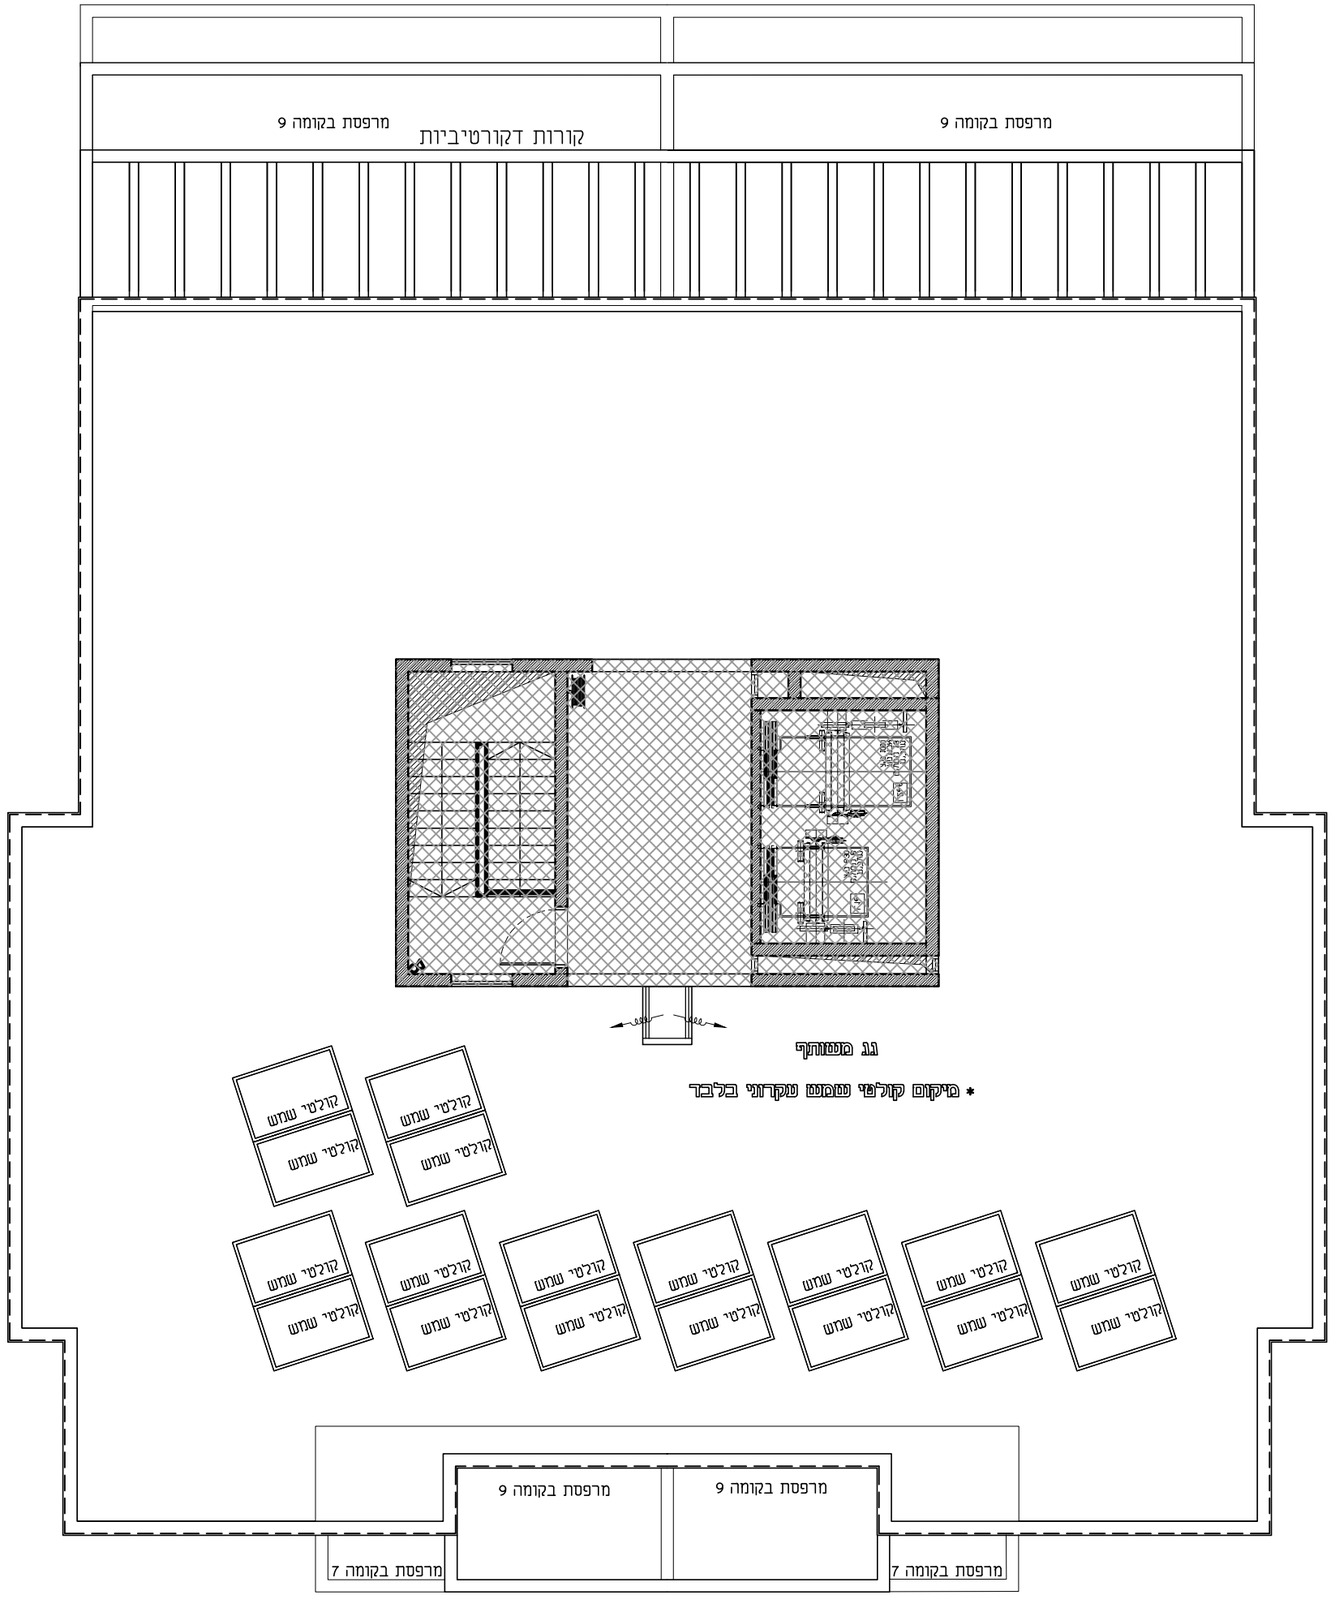

בניין 20
קומת גג
1:100 ק.מ

מהדורה 1 תאריך עדכון: 02.03.2025

יזם
עמרם אברהם
אמנות הבניה
רח' המסגר 22,
א.ת. חדרה, ת.ד. 2051
טל. 04-6222444
פקס. 0908871126

AQUA PARK
אשדוד צפון

טטרו שחר
אדריכלים בע"מ
רחוב אוסישקין - 40 נתניה 42273
טל. 09-8820022 פקס. 09-8871126
דואר אלקטרוני: office@gabitetro.co.il
אתר הבית: www.gabitetro.com

לפני היתר בניה
יתכנו שינויים והתאמות
ככל שידרשו על ידי
הרשויות המוסמכות,
המתכננים והיועצים השונים.

תאריך: _____
חתימת הרוכשים: _____
חתימת החברה: _____

ראה רשימת הערות ומקרא
בתחילת קובץ תכניות המכר

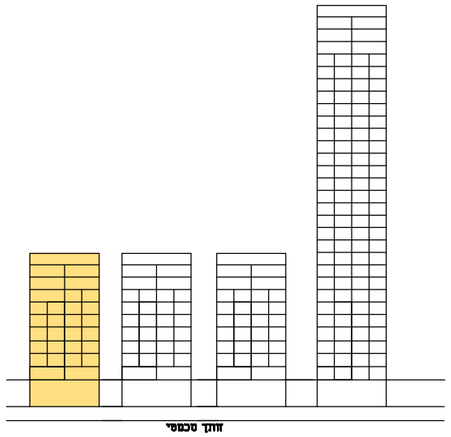

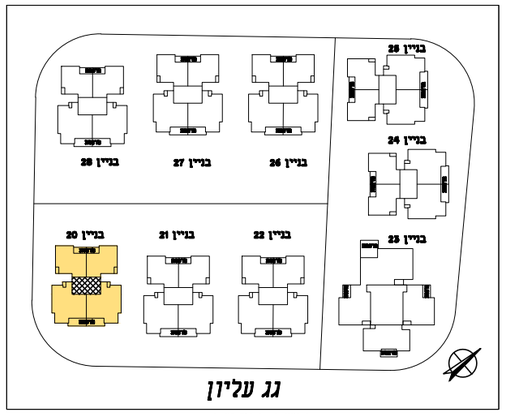

תכנית סכמטית

					גג
	30		29		9
	28		27		8
	26	25	24	23	7
	22	21	20	19	6
	18	17	16	15	5
	14	13	12	11	4
	10	9	8	7	3
	6	5	4	3	2
	2			1	1
מסחר	לובי		קומת קרקע		מסחר
מרתף					

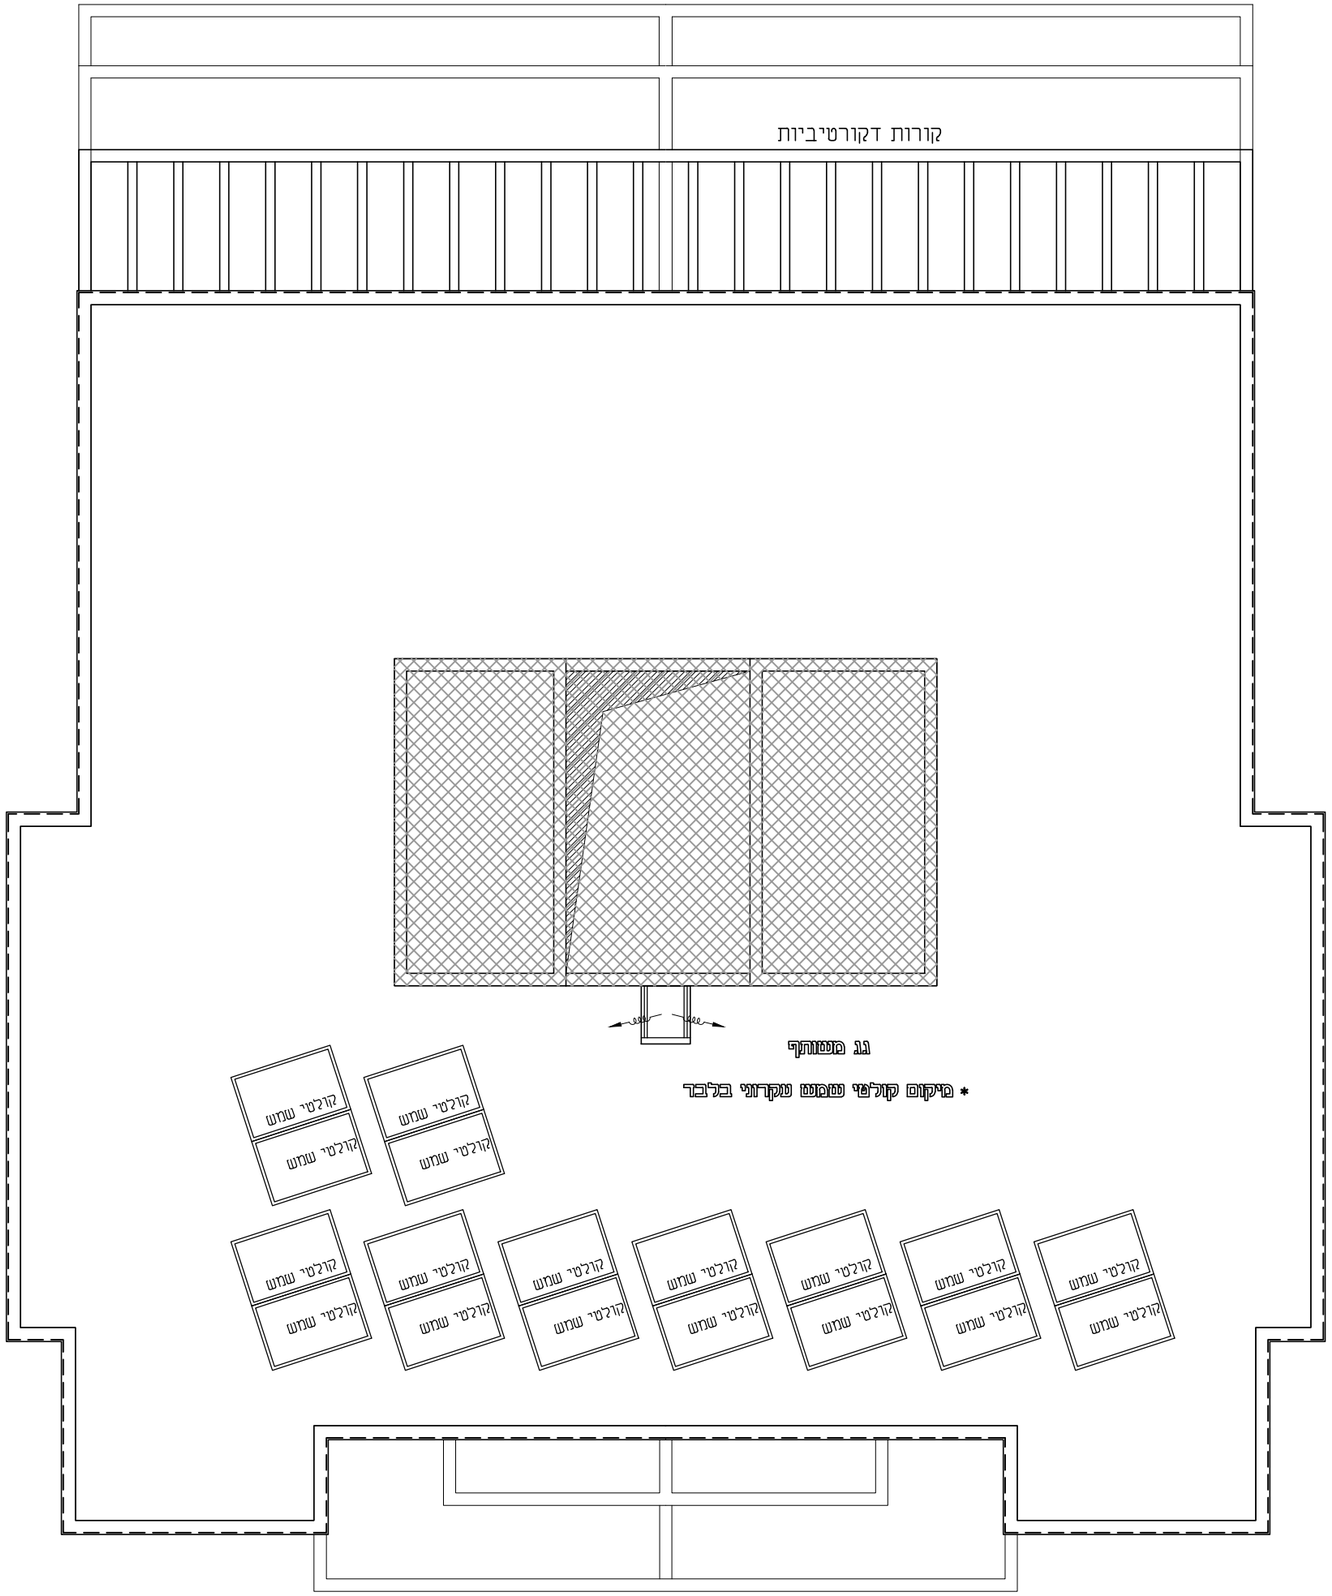

בניין 20
גג עליון
קנ.מ. 1:100

מהדורה 1 תאריך עדכון: 02.03.2025

יזם
עמרם אברהם
אמנות הבניה
רח' המסגר 22,
א.ת. חדרה, ת.ד. 2051
טל. 04-6222444
פקס. 0908871126

AQUA PARK
אשדוד צפון

טטרו שחר
אדריכלים בע"מ
רחוב אוסישקין - 40 נתניה 42273
טל. 09-8820022 פקס. 09-8871126
דואר אלקטרוני: office@gabitetro.co.il
אתר הבית: www.gabitetro.com

לפני היתר בניה
יתכנו שינויים והתאמות
ככל שידרשו על ידי
הרשויות המוסמכות,
המתכננים והיועצים השונים.

תאריך: _____
חתימת הרוכשים: _____
חתימת החברה: _____

ראה רשימת הערות ומקרא
בתחילת קובץ תכניות המכר