
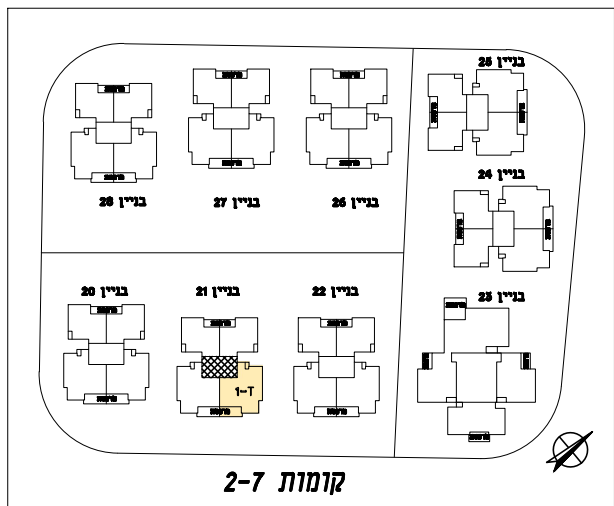


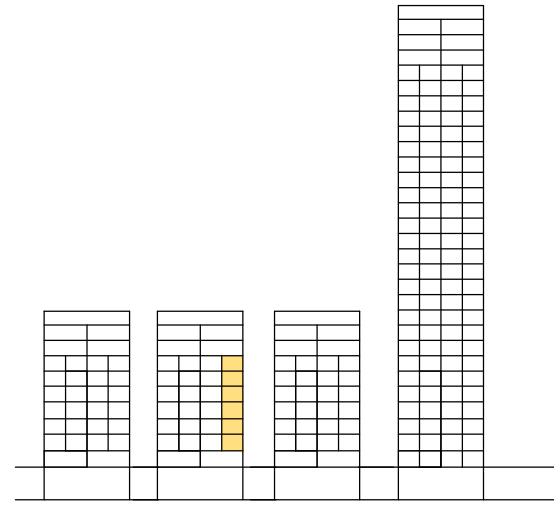

תכנית טכנסית

					ג
30		29			9
28		27			8
26	25	24	23		7
22	21	20	19		6
18	17	16	15		5
14	13	12	11		4
10	9	8	7		3
6	5	4	3		2
2		1			1
מסחר	קומת לובי קרקע				מסחר

בנין 21
קומה 2-7 פיפוס 1-T
4 חדרים
ק.מ. 1:50

מהדורה 1
תאריך עדכון: 02.03.2025

עמרם אברהם
אמנות הבניה
רח' המסגר 22,
א.ת. חדרה, ת.ד. 2051
טל. 04-6222444
פקס. 0908871126

יזם

AQUA PARK
אשדוד צפון

יזם

מטרו שחר
אדריכלים בע"מ
רחוב אוסישקין - 40 נתניה 42273
טל. 09-8820022 פקס. 09-8871126
דואר אלקטרוני office@gabitetro.co.il
אתר הבית: www.gabitetro.com

יזם


לפני היתר בניה
יתכנו שינויים והתאמות
ככל שידרשו על ידי
הרשויות המוסמכות,
המתכננים והיועצים השונים.

תאריך: _____

חתימת הרוכשים: _____

חתימת החברה: _____

ראה רשימת הערות ומקרא
בתחילת קובץ תכניות המכר

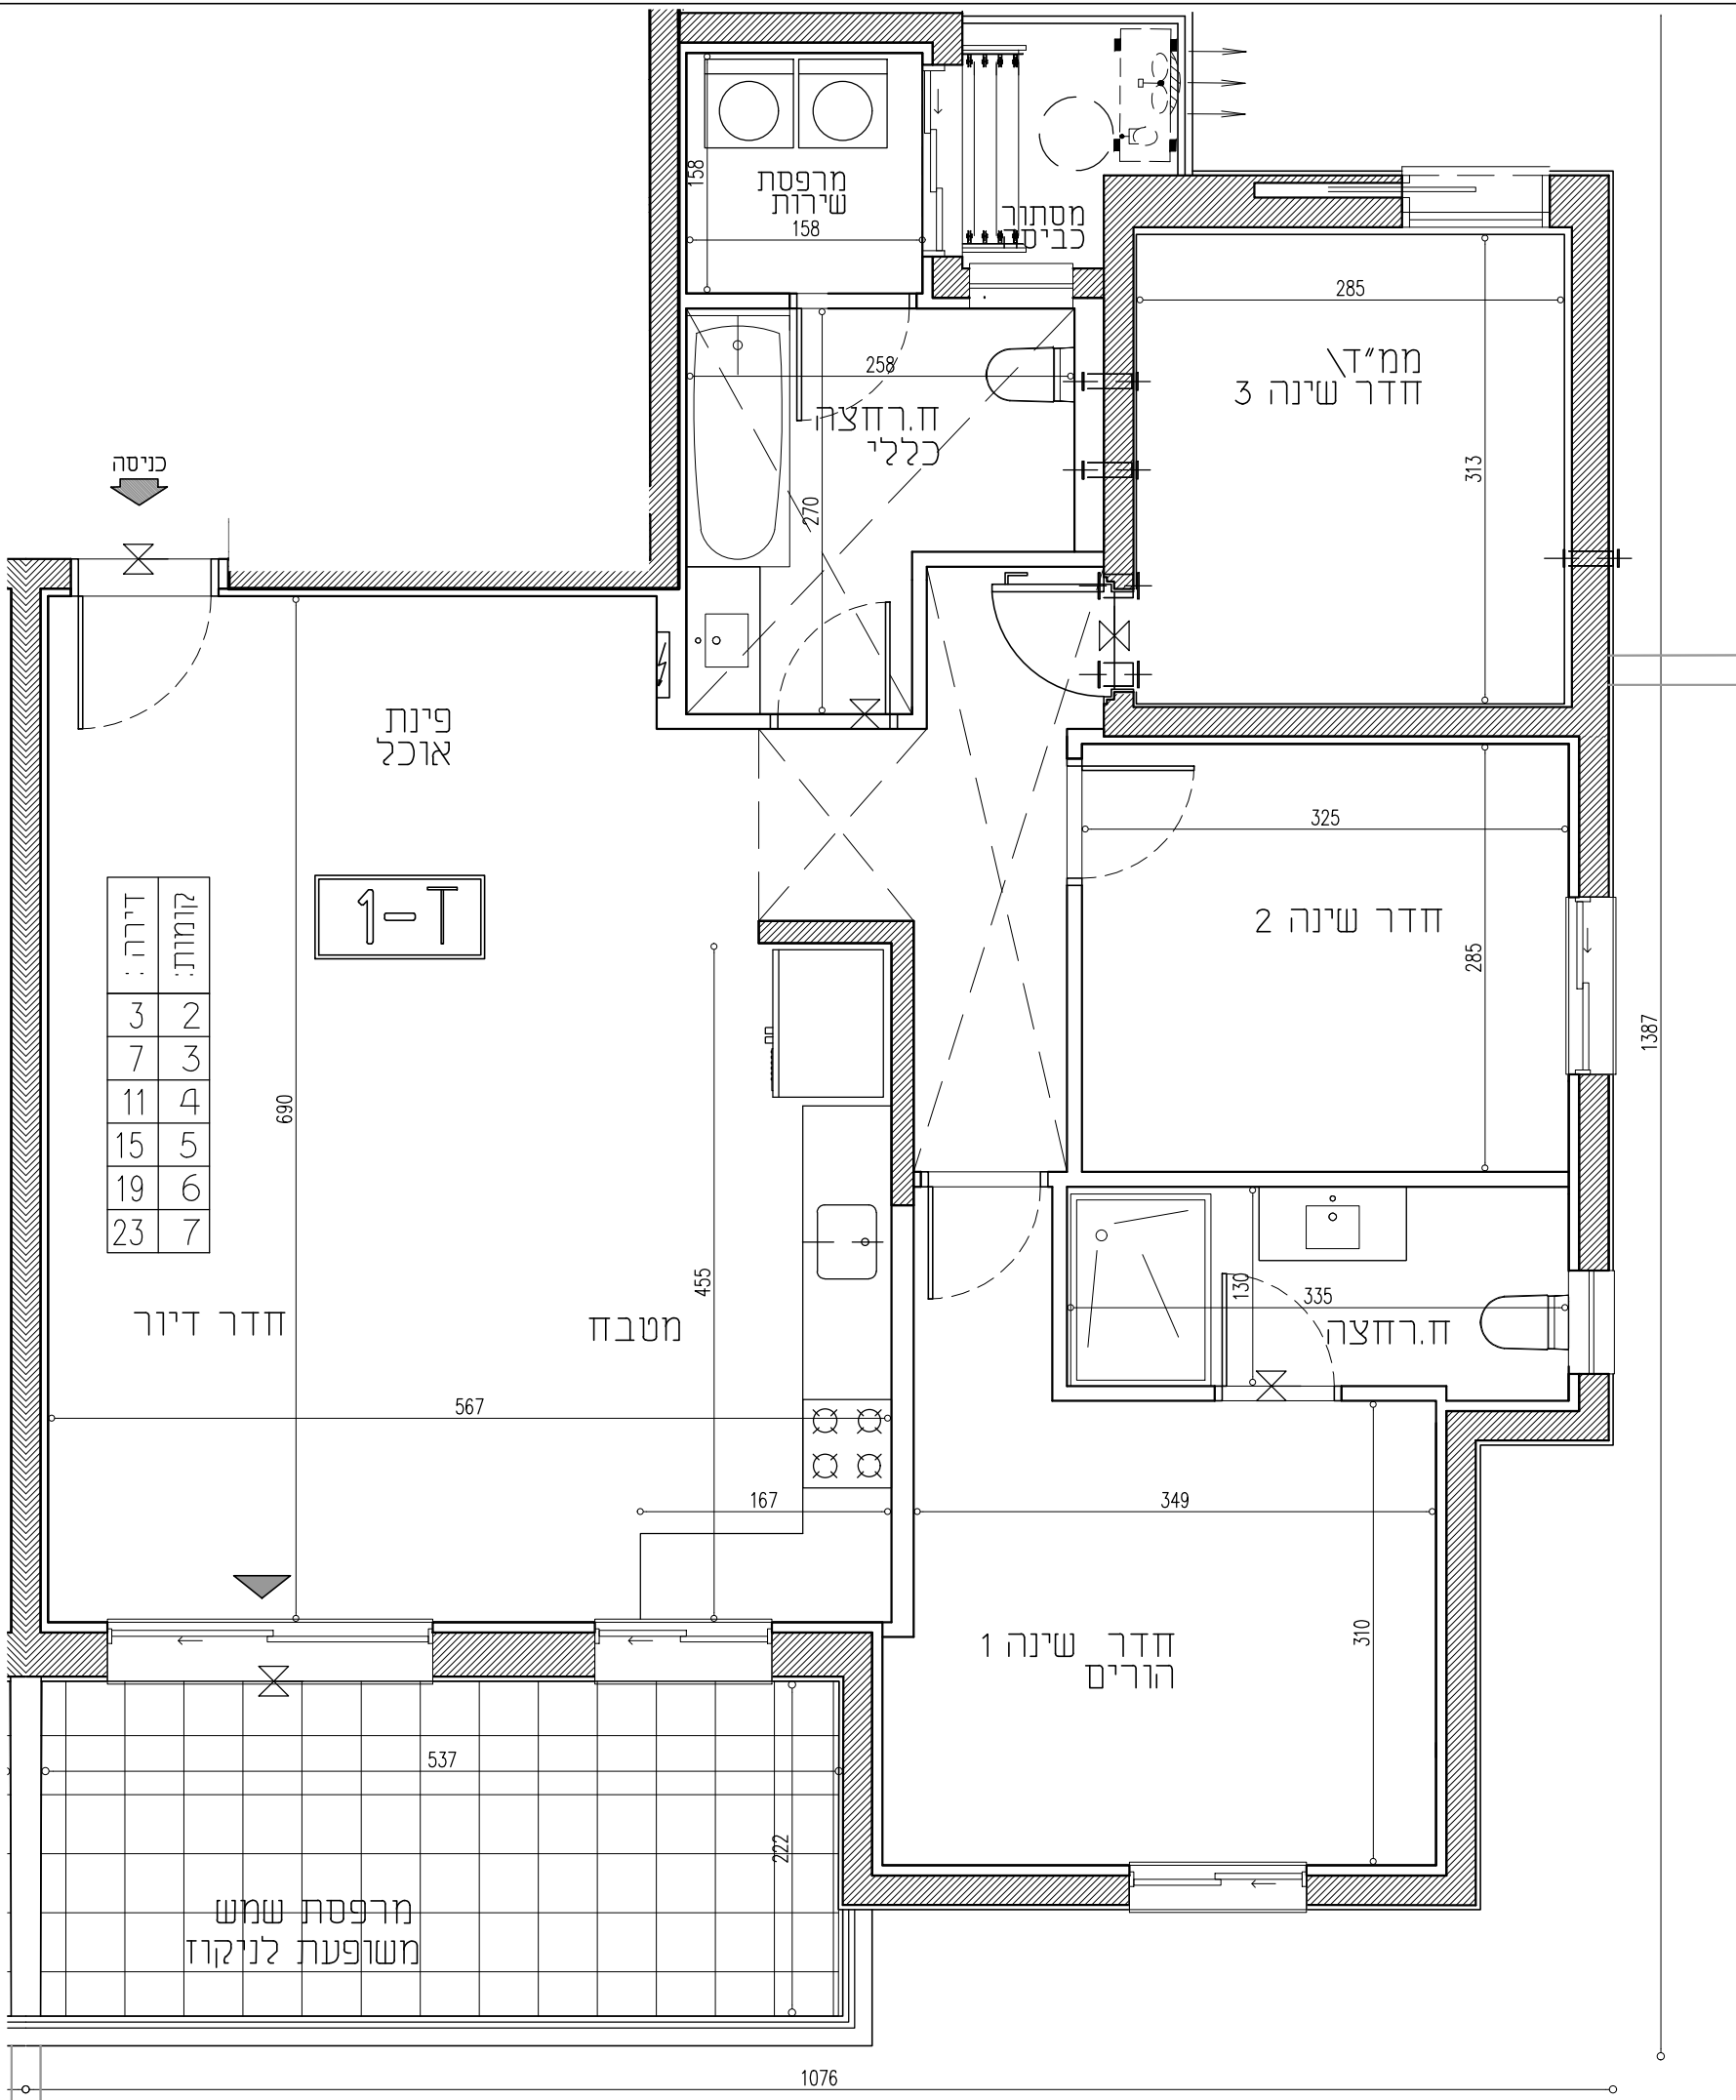

כניסה

פינת
אוכל

1-T

דירה:	קומות:
3	2
7	3
11	4
15	5
19	6
23	7

חדר דיור

מטבח

מרפסת
שירות
158

חדר שינה 1
הורים

חדר שינה 3

חדר שינה 2

מרפסת שמש
משופעת לנוקוד