



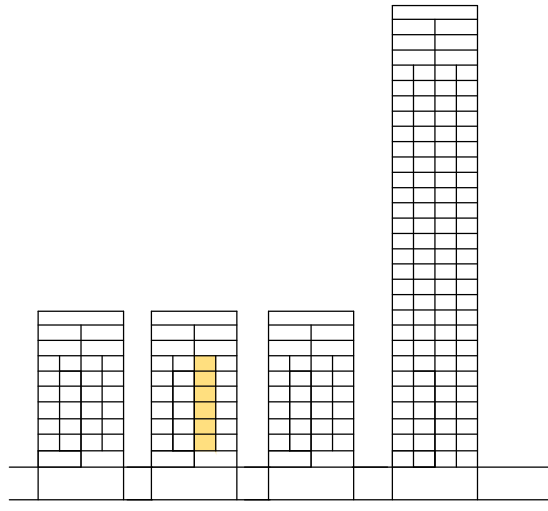

חזית טכני

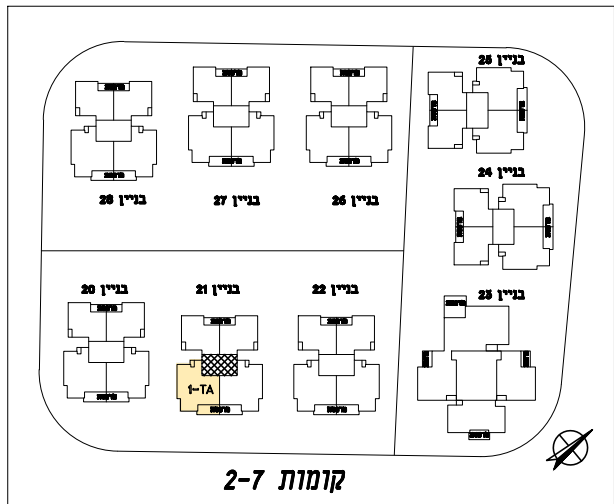

קומות 2-7

תכנית טכנסית

30	29	9
28	27	8
26	25	24
22	21	20
18	17	16
14	13	12
10	9	8
6	5	4
2	1	1
מסחר	קומות לובי קרקע	מסחר

בנין 21
קומה 2-7 פופס 1-TA
4 חדרים
ק.מ. 1:50

מהדורה 1
תאריך עדכון: 02.03.2025

עמרם אברהם
אמנות הבניה
רח' המסגר 22,
א.ת. חדרה, ת.ד. 2051
טל. 04-6222444
פקס. 0908871126


AQUA PARK
אשדוד צפון

מטרו שחר
אדריכלים בע"מ
רחוב אוסישקין - 40 נתניה 42273
טל. 09-8820022 פקס. 09-8871126
דואר אלקטרוני office@gabitetro.co.il
אתר הבית: www.gabitetro.com

לפני היתר בניה
יתכנו שינויים והתאמות
ככל שידרשו על ידי
הרשויות המוסמכות,
המתכננים והיועצים השונים.

תאריך: _____
חתימת הרוכשים: _____
חתימת החברה: _____

ראה רשימת הערות ומקרא
בתחילת קובץ תכניות המכר

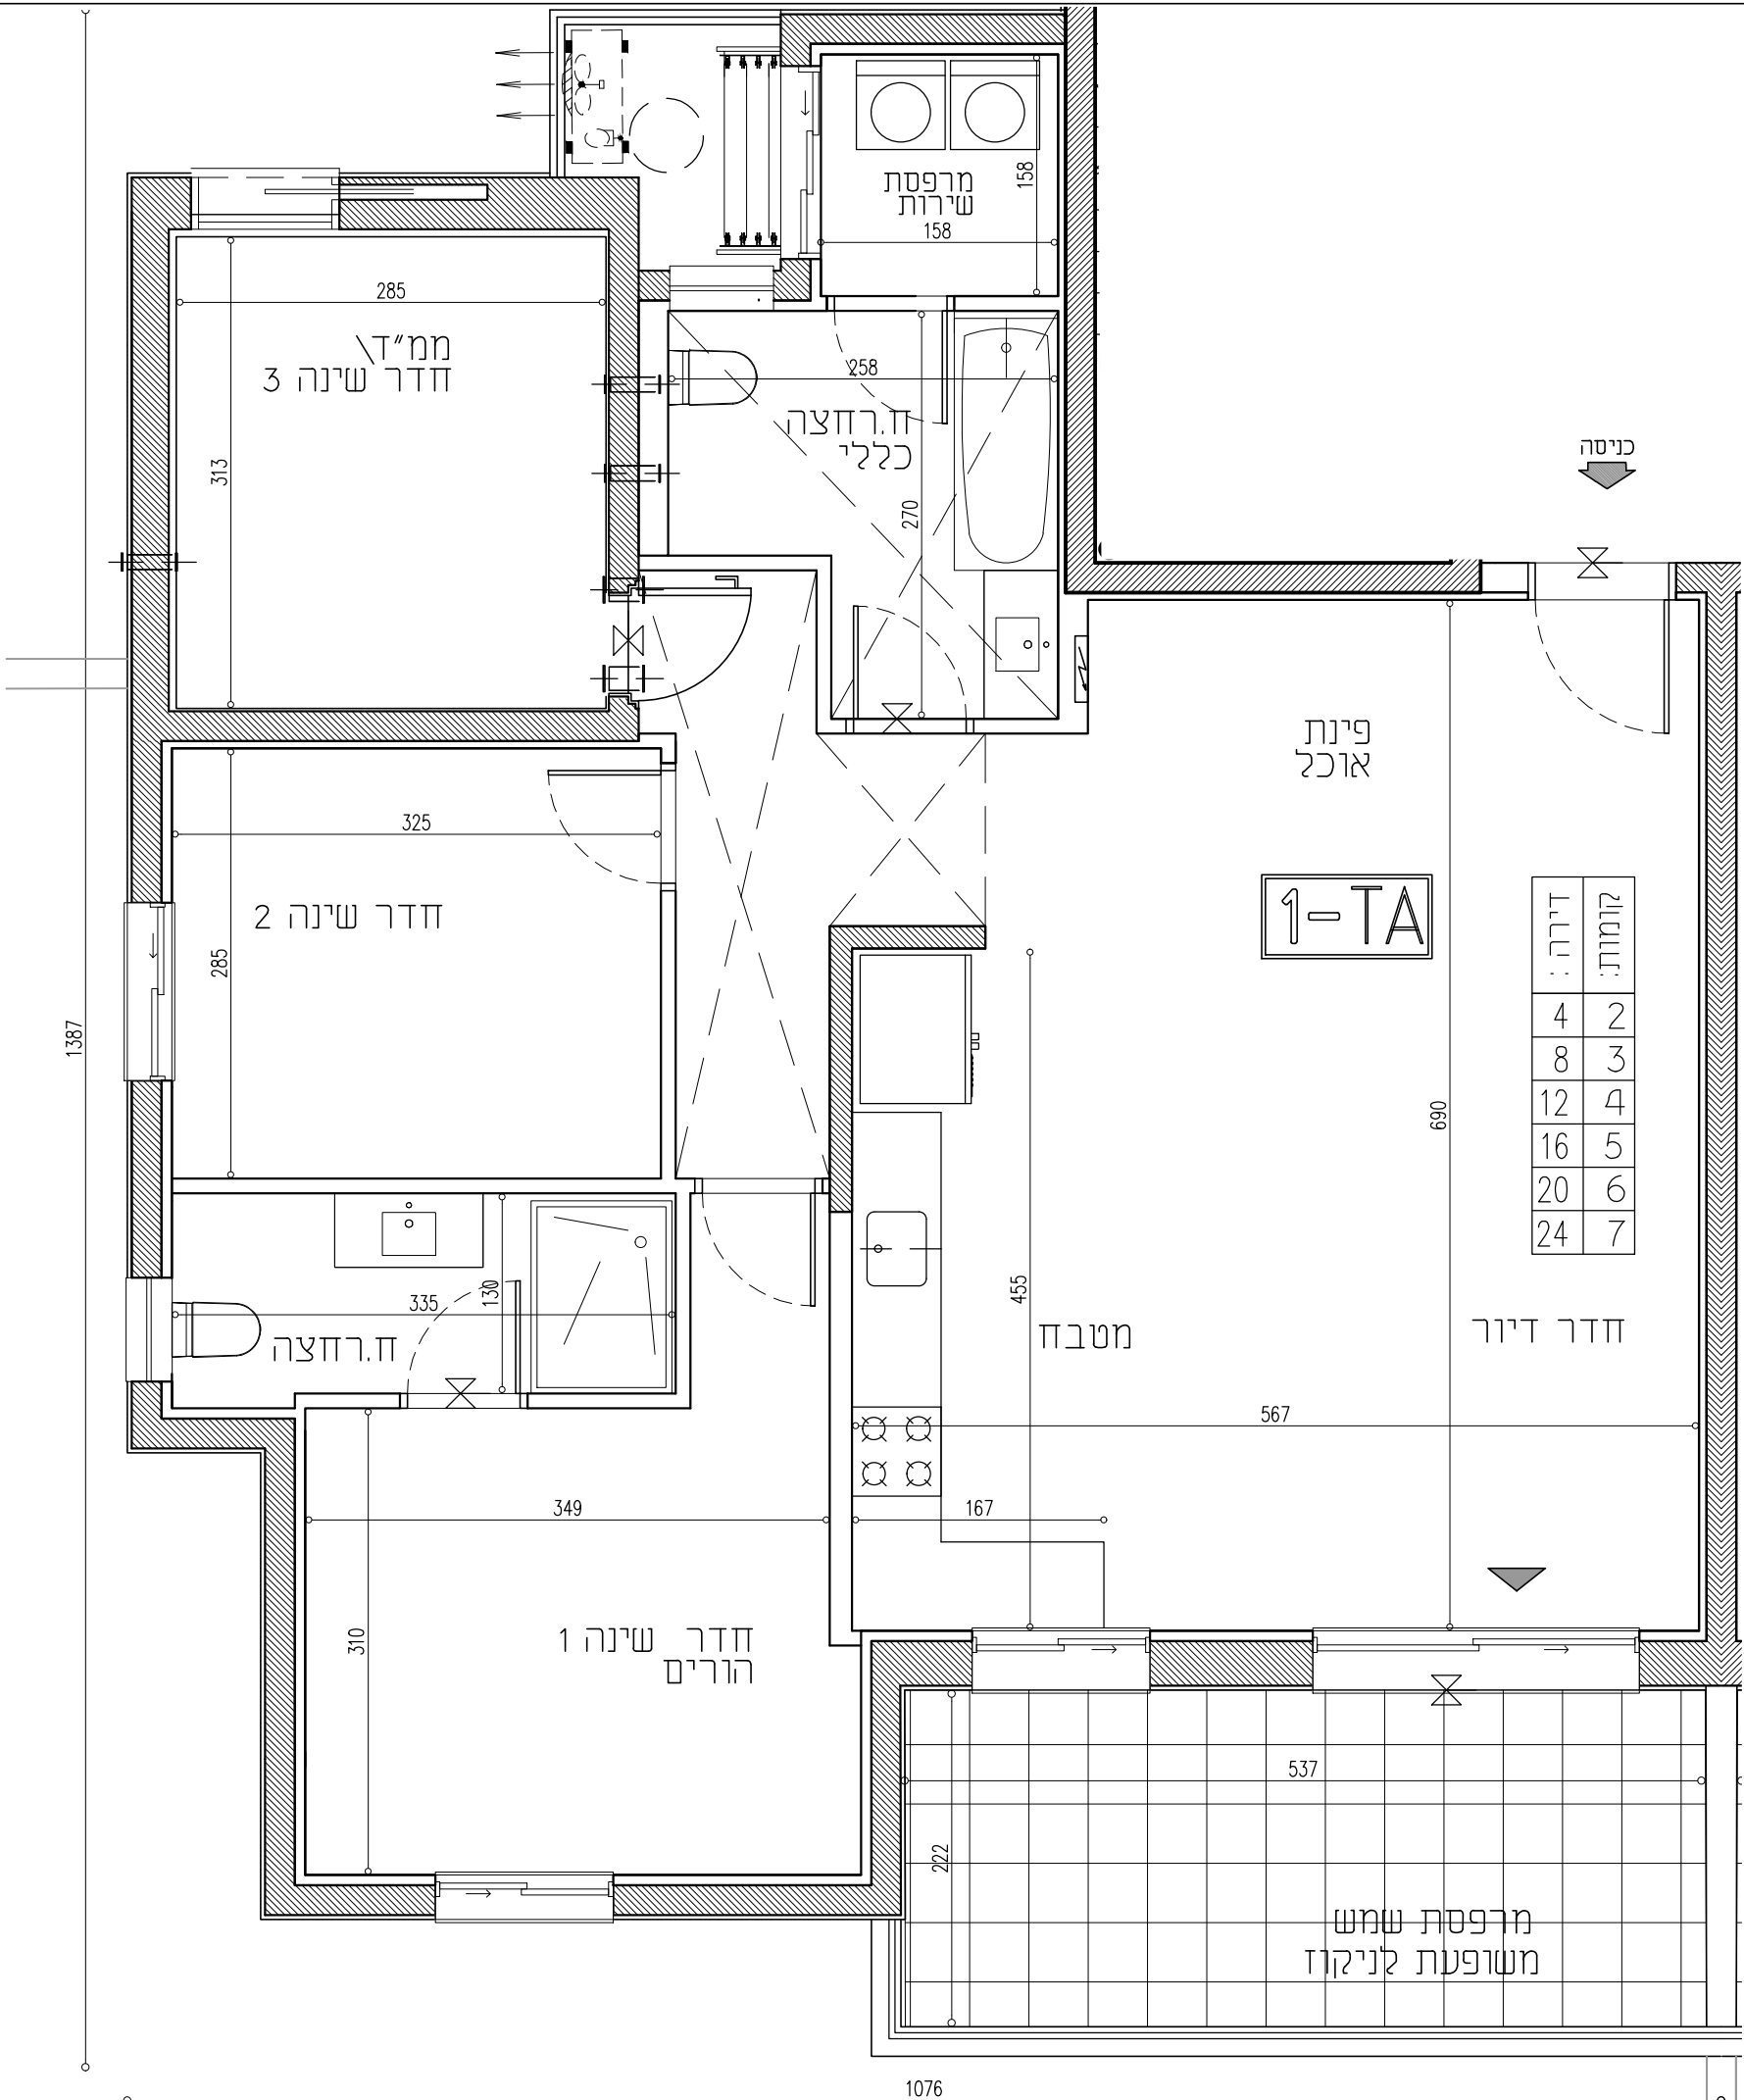

קומות:	דירה:
2	4
3	8
4	12
5	16
6	20
7	24