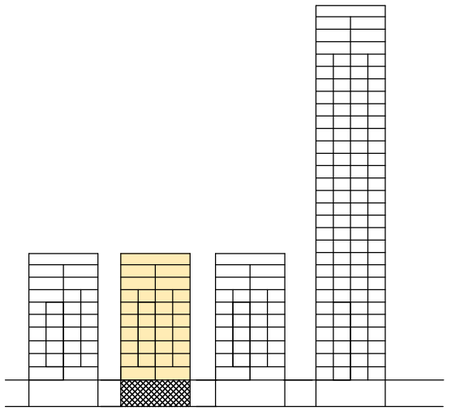

חתך סכמטי

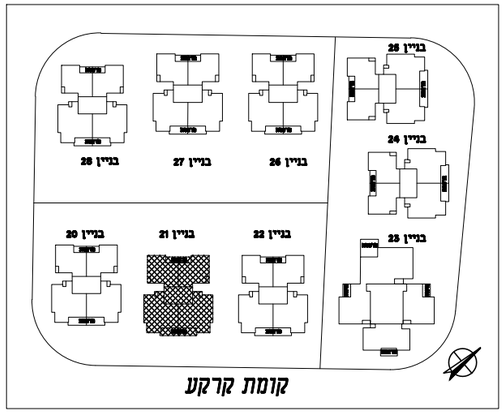

תכנית סכמטית

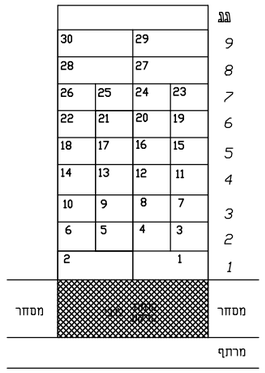

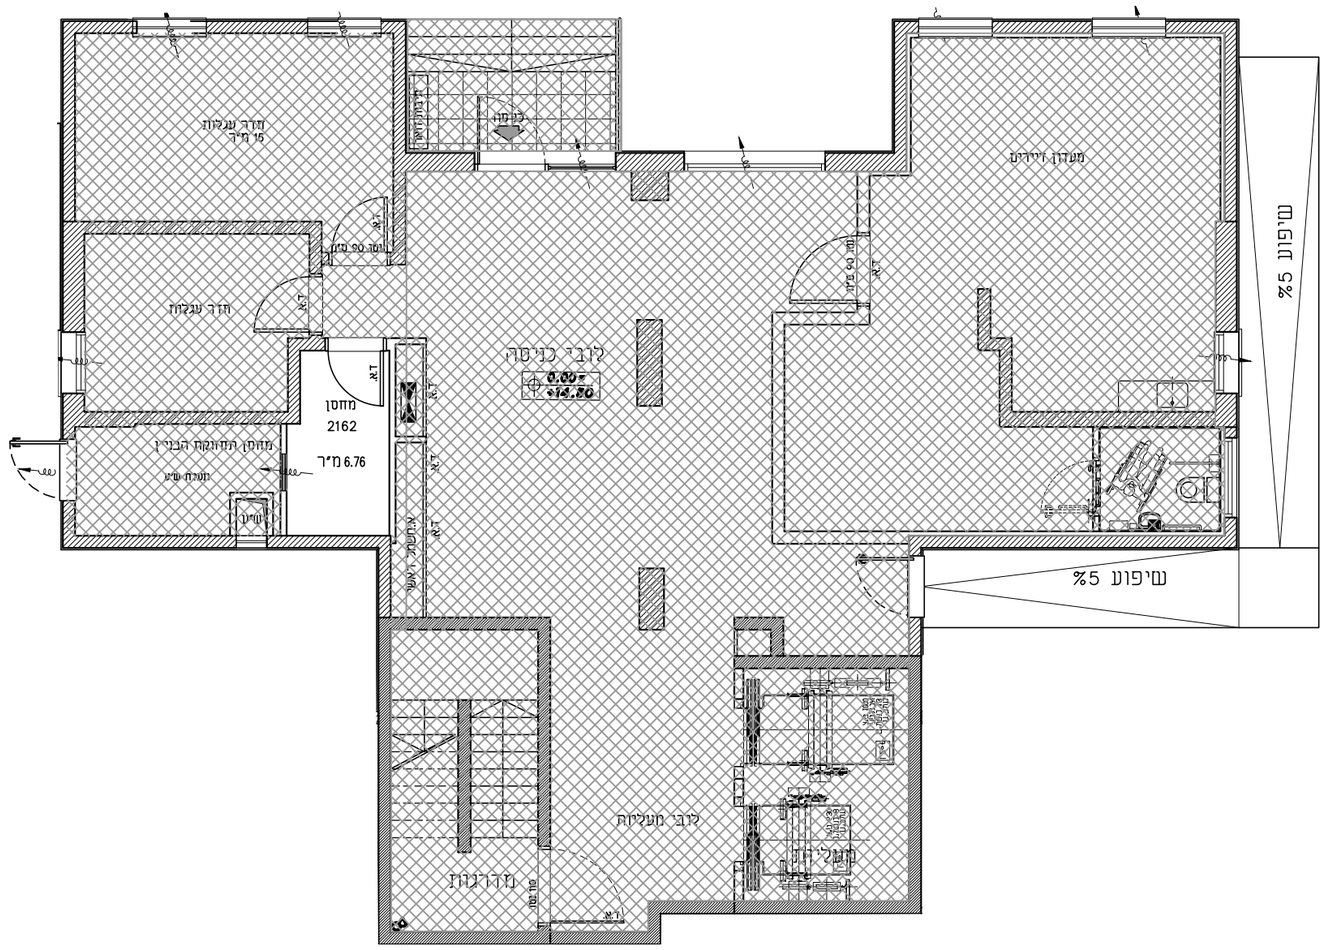

בניין 21
קומת קרקע
ק.מ 1:100

מהדורה 1 תאריך עדכון: 02.03.2025

יזם

עמרם אברהם
אמנות הבניה
רח' המסגר 22,
א.ת. חדרה, ת.ד. 2051
טל. 04-6222444
פקס. 0908871126

AQUA PARK
אשדוד צפון

טטרו שחר
אדריכלים בע"מ
רחוב אוסישקין - 40 נתניה 42273
טל. 09-8820022 פקס. 09-8871126
דואר אלקטרוני: office@gabitetro.co.il
אתר הבית: www.gabitetro.com

לפני היתר בניה
יתכנו שינויים והתאמות
ככל שידרשו על ידי
הרשויות המוסמכות,
המתכננים והיועצים השונים.

תאריך: _____
חתימת הרוכשים: _____
חתימת החברה: _____

ראה רשימת הערות ומקרא
בתחילת קובץ תכניות המכר

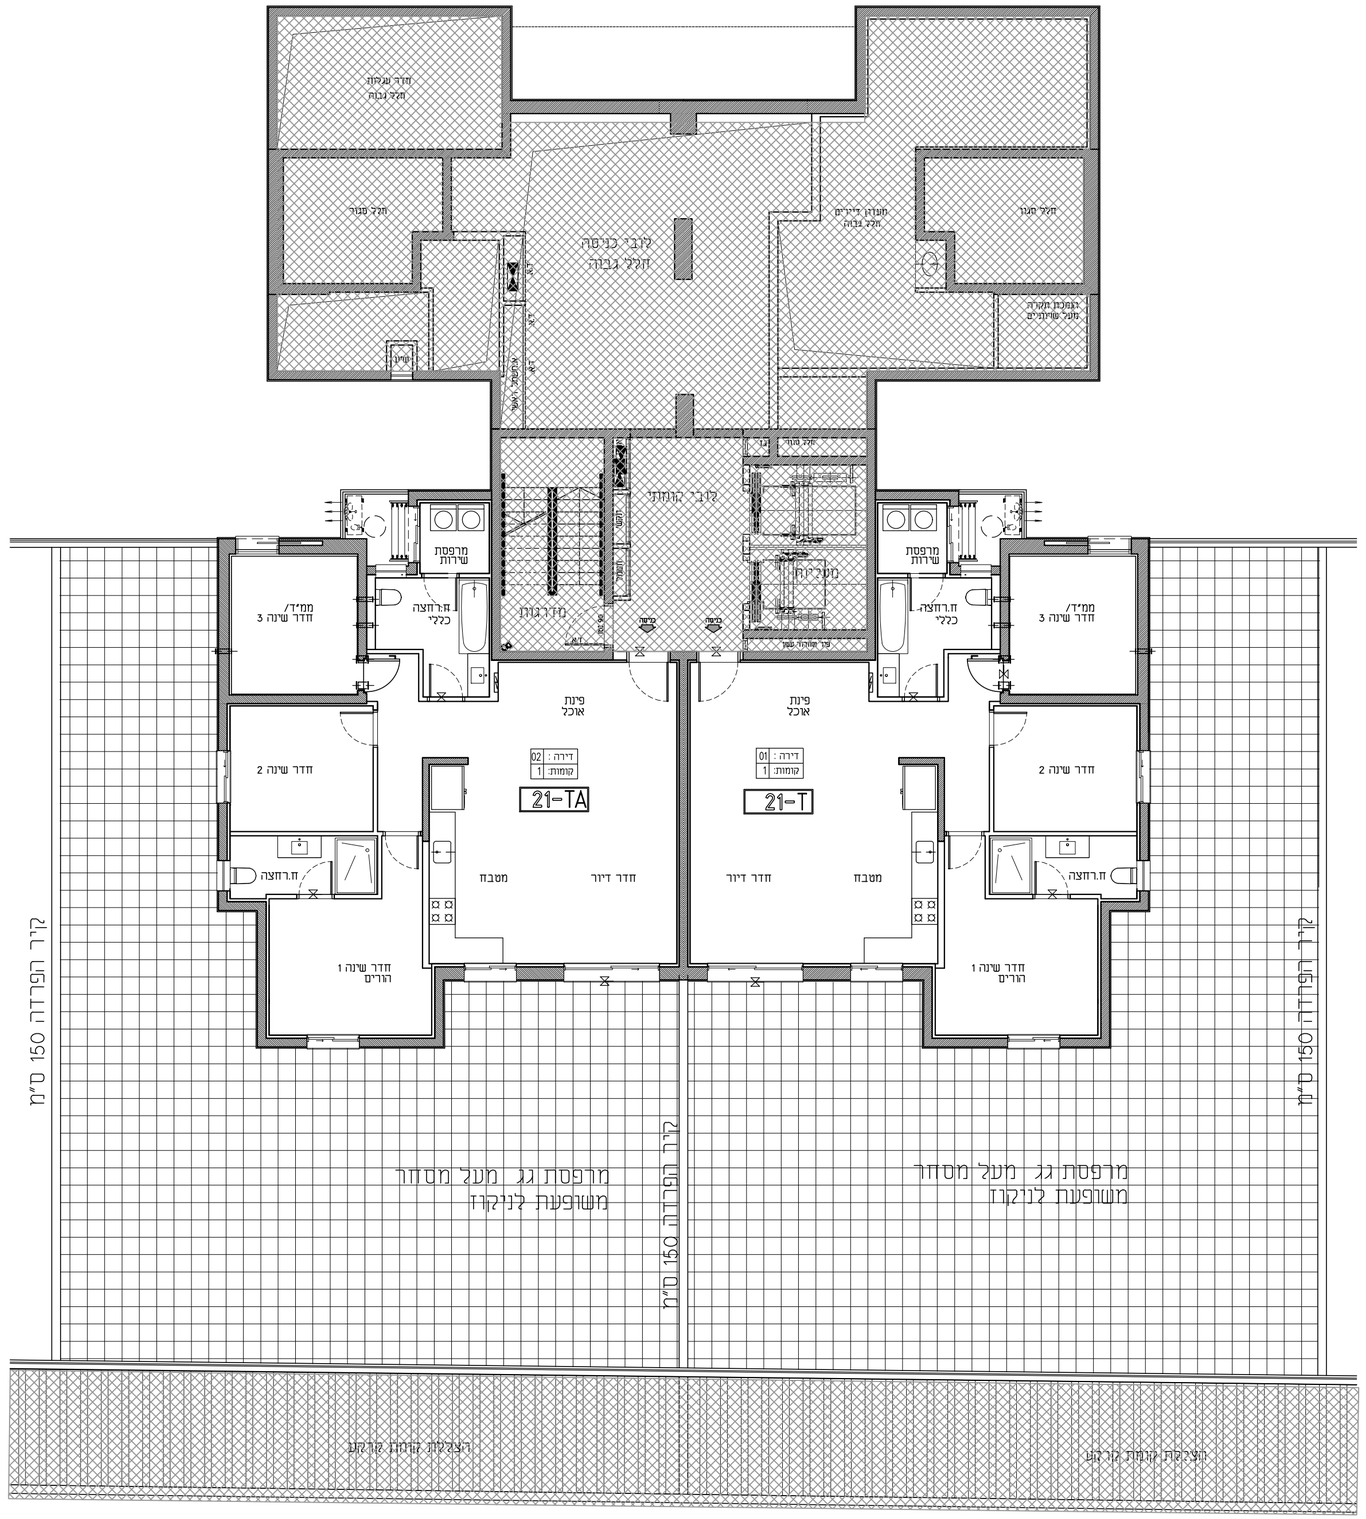

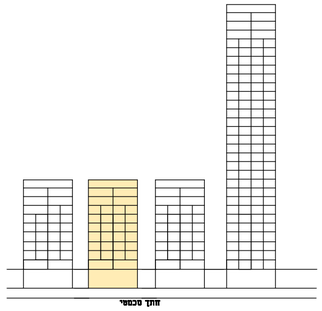

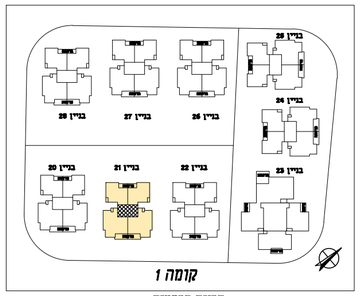

תכנית סכמטית

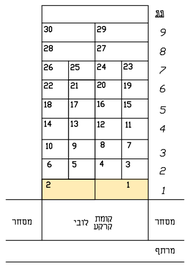

בניין 21
קומה 1
ק.מ 1:100

מהדורה 1 תאריך עדכון: 02.03.2025

יזם
עמרם אברהם
אמנות הבניה
רח' המסגר 22,
א.ת. חדרה, ת.ד. 2051
טל. 04-6222444
פקס. 0908871126

AQUA PARK
אשדוד צפון

טטרו שחר
אדריכלים בע"מ
רחוב אוסישקין - 40 נתניה 42273
טל. 09-8820022 פקס. 09-8871126
דואר אלקטרוני: office@gabitetro.co.il
אתר הבית: www.gabitetro.com

לפני היתר בניה
יתכנו שינויים והתאמות
ככל שידרשו על ידי
הרשויות המוסמכות,
המתכננים והיועצים השונים.

תאריך: _____
חותמת הרוכשים: _____
חותמת החברה: _____

ראה רשימת הערות ומקרא
בתחילת קובץ תכניות המכר

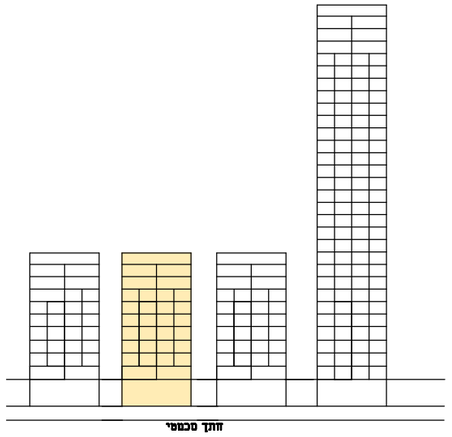

חתך סכמטי

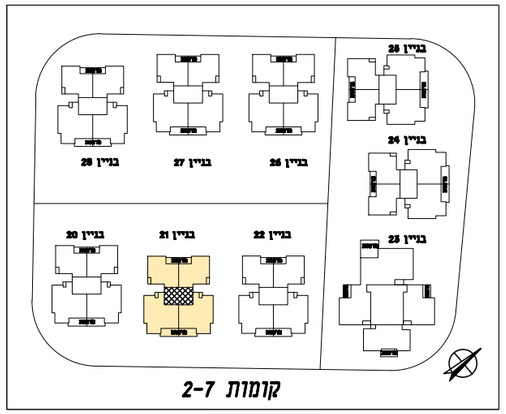

תכנית סכמטית

					גג
	30		29		9
	28		27		8
26	25	24	23		7
22	21	20	19		6
18	17	16	15		5
14	13	12	11		4
10	9	8	7		3
6	5	4	3		2
	2		1		1
מסחר	קומת קרקע לובי			מסחר	
מרתף					

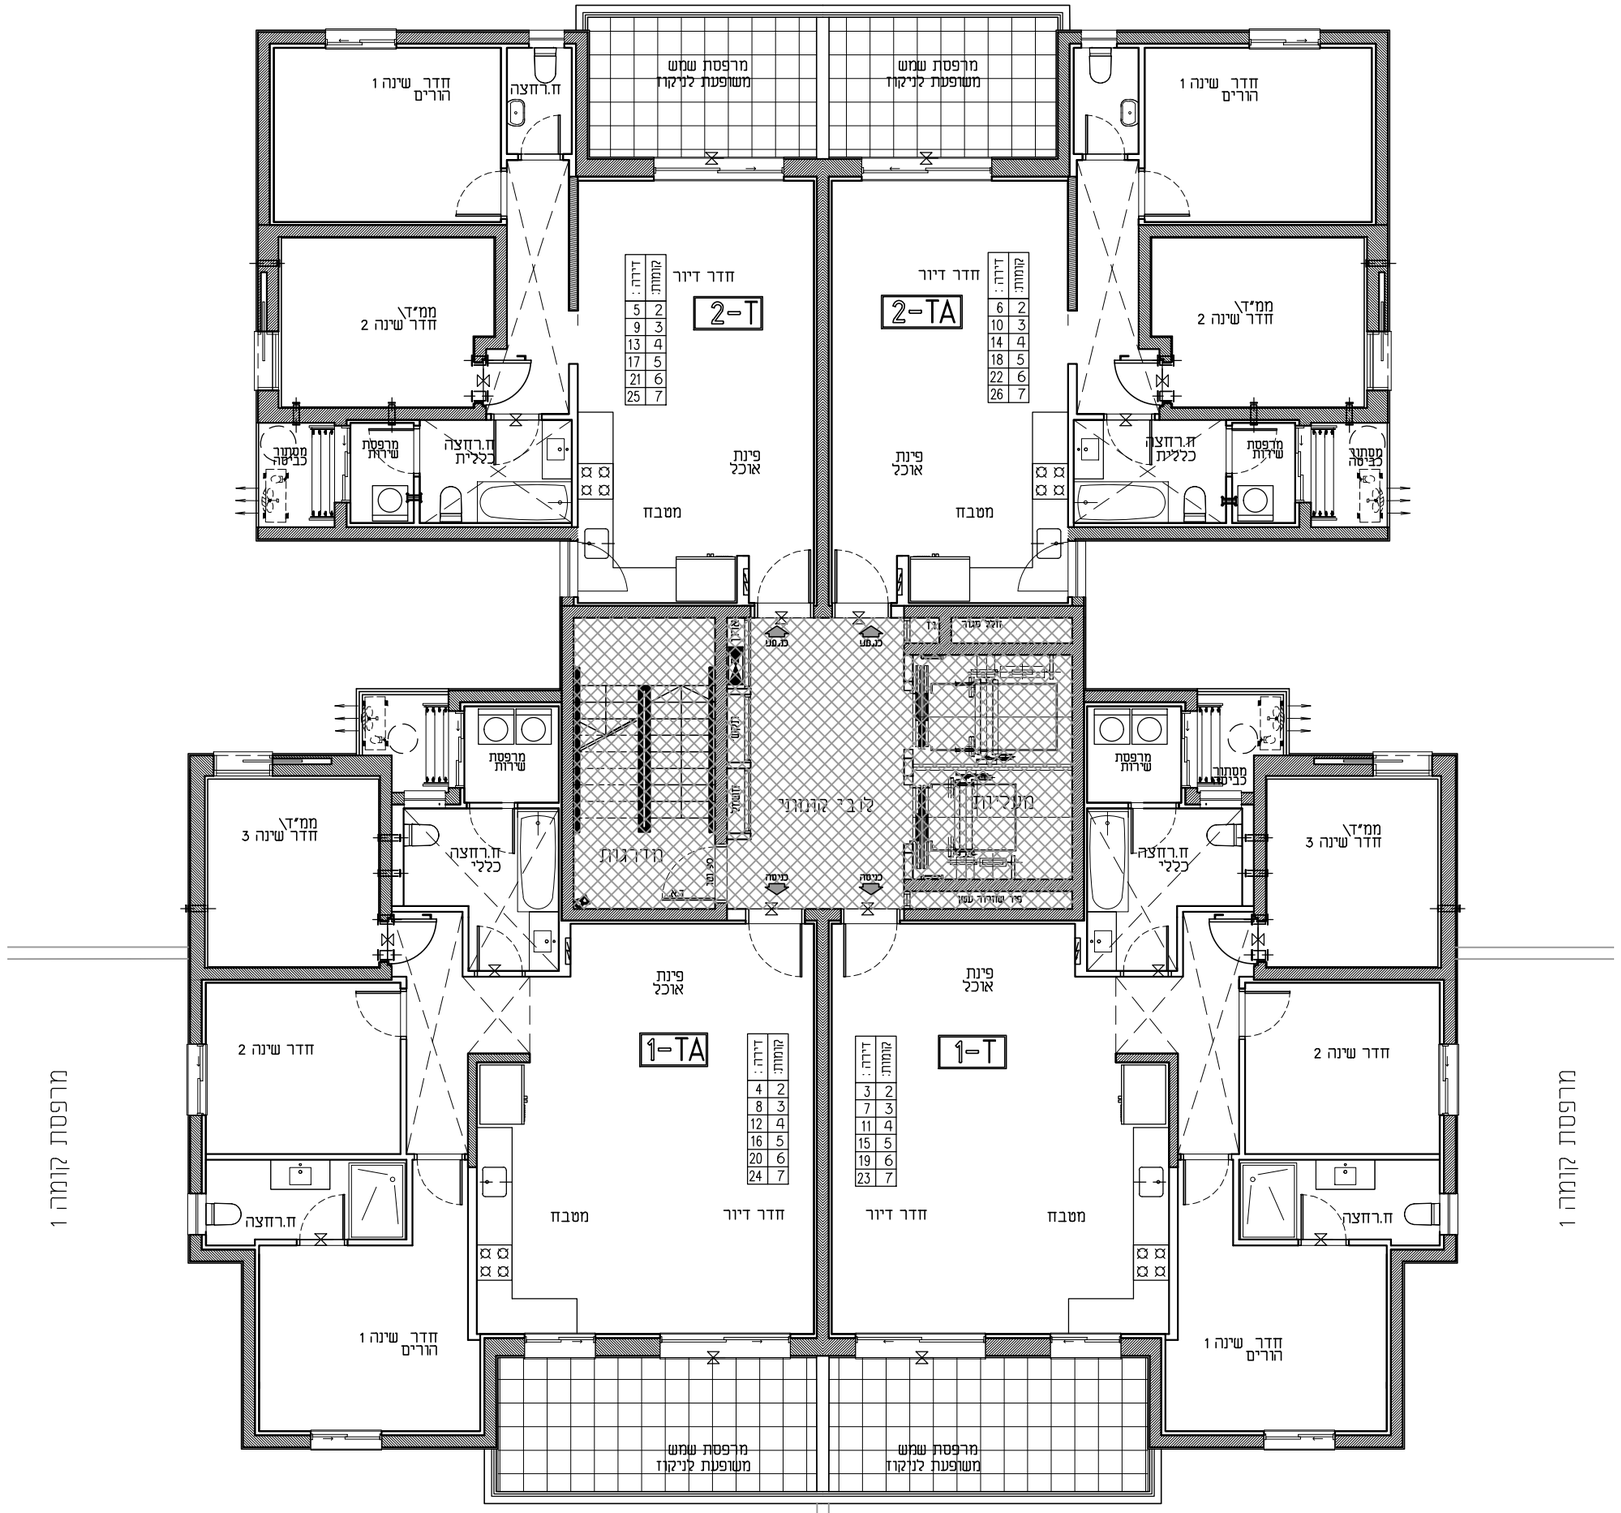

בניין 21
קומה 2-7
ק.מ 1:100

מהדורה 1 תאריך עדכון: 02.03.2025

יזם
עמרם אברהם
אמנות הבניה
רח' המסגר 22,
א.ת. חדרה, ת.ד. 2051
טל. 04-6222444
פקס. 0908871126

AQUA PARK
אשדוד צפון

טטרו שחר
אדריכלים בע"מ
רחוב אוסישקין - 40 נתניה 42273
טל. 09-8820022 פקס. 09-8871126
דואר אלקטרוני: office@gabitetro.co.il
אתר הבית: www.gabitetro.com

לפני היתר בניה
יתכנו שינויים והתאמות
ככל שידרשו על ידי
הרשויות המוסמכות,
המתכננים והיועצים השונים.

תאריך: _____
חתימת הרוכשים: _____
חתימת החברה: _____

ראה רשימת הערות ומקרא
בתחילת קובץ תכניות המכר

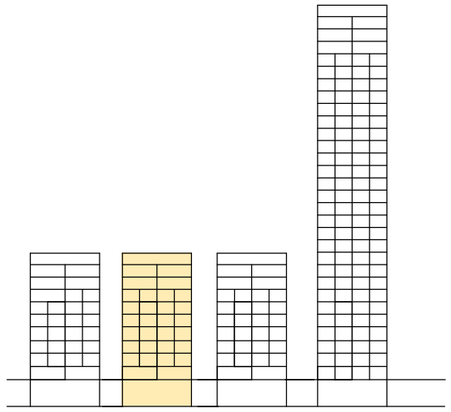

חתך סכמטי

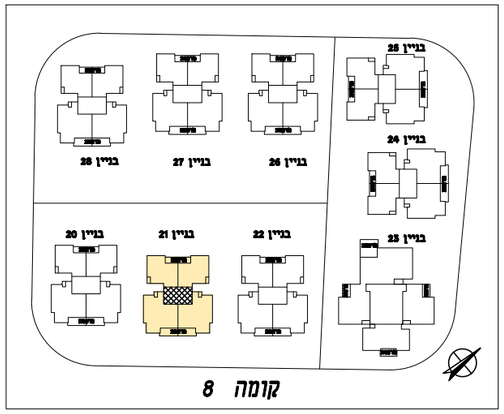

תכנית סכמטית

					עב
	30		29		9
	28		27		8
	26	25	24	23	7
	22	21	20	19	6
	18	17	16	15	5
	14	13	12	11	4
	10	9	8	7	3
	6	5	4	3	2
	2			1	1
מסחר	קומת קרקע לובי			מסחר	
מרתף					

בניין 21
קומה 8
קנ.מ 1:100

מהדורה 1 תאריך עדכון: 02.03.2025

יזם
עמרם אברהם
אמנות הבניה
רח' המסגר 22,
א.ת. חדרה, ת.ד. 2051
טל. 04-6222444
פקס. 0908871126

AQUA PARK
אשדוד צפון

טטרו שחר
אדריכלים בע"מ
רחוב אוסישקין - 40 נתניה 42273
טל. 09-8820022 פקס. 09-8871126
דואר אלקטרוני: office@gabitetro.co.il
אתר הבית : www.gabitetro.com

לפני היתר בניה
יתכנו שינויים והתאמות
ככל שידרשו על ידי
הרשויות המוסמכות,
המתכננים והיועצים השונים.

תאריך: _____
חתימת הרוכשים: _____
חתימת החברה: _____

ראה רשימת השרות ומקרא
בתחילת קובץ תכניות המכר

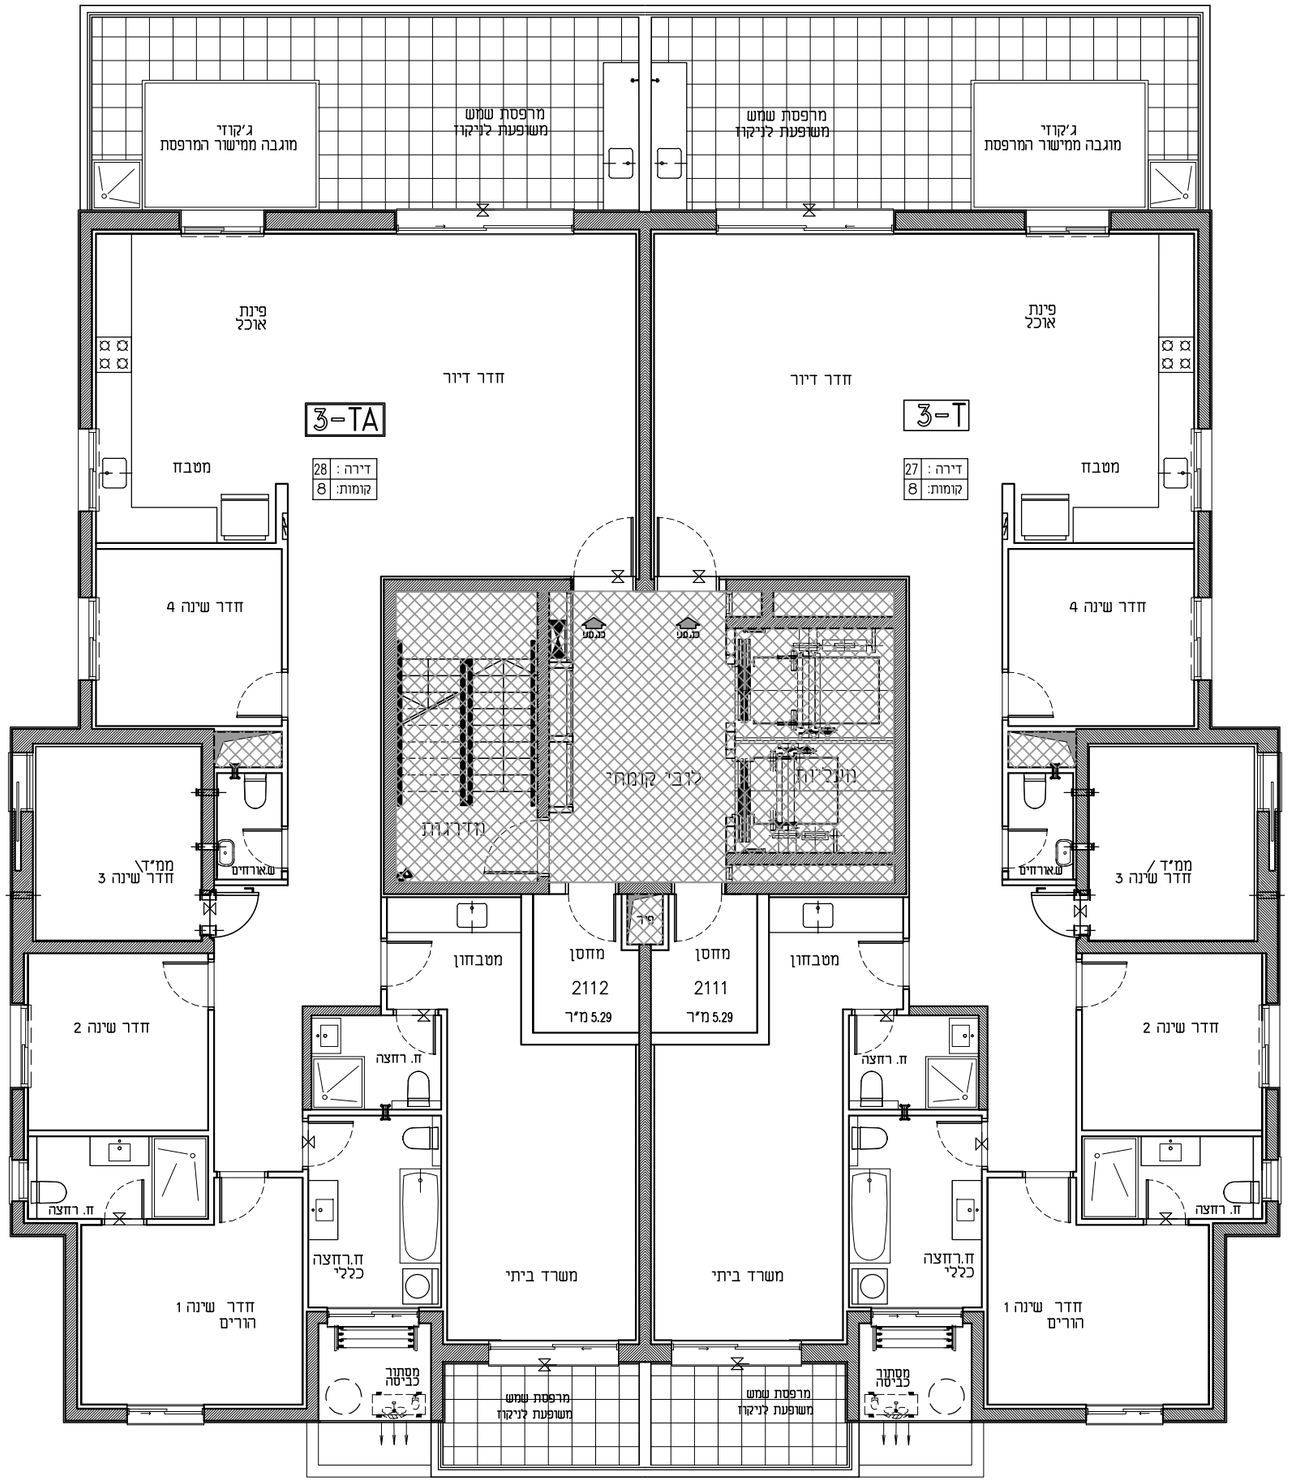

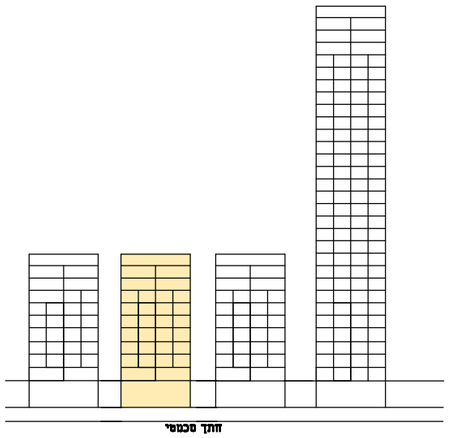

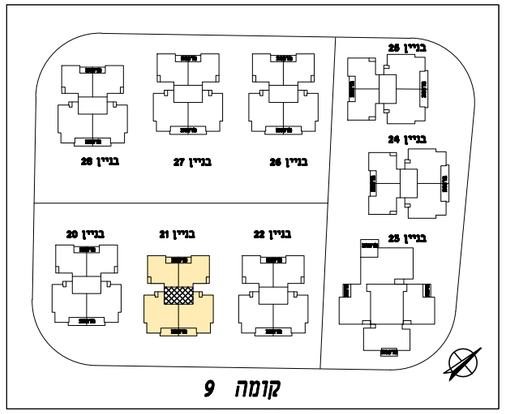

תכנית סכמתית

					קומה
	30		29		9
	28		27		8
	26	25	24	23	7
	22	21	20	19	6
	18	17	16	15	5
	14	13	12	11	4
	10	9	8	7	3
	6	5	4	3	2
	2			1	1
מסחר	קומת קרקע לובי				מסחר
	מרתף				

בניין 21
קומה 9
ק.מ. 1:100

מהדורה 1 תאריך עדכון: 02.03.2025

יזם
עמרם אברהם
אמנות הבניה
רח' המסגר 22,
א.ת. חדרה, ת.ד. 2051
טל. 04-6222444
פקס. 0908871126

AQUA PARK
אשדוד צפון

טטרו שחר
אדריכלים בע"מ
רחוב אוסישקין - 40 נתניה 42273
טל. 09-8820022 פקס. 09-8871126
דואר אלקטרוני: office@gabitetro.co.il
אתר הבית: www.gabitetro.com

לפני היתר בניה
יתכנו שינויים והתאמות
ככל שידרשו על ידי
הרשויות המוסמכות,
המתכננים והיועצים השונים.

תאריך: _____
חתימת הרוכשים: _____
חתימת החברה: _____

ראה רשימת הערות ומקרא
בתחילת קובץ תכניות המכר

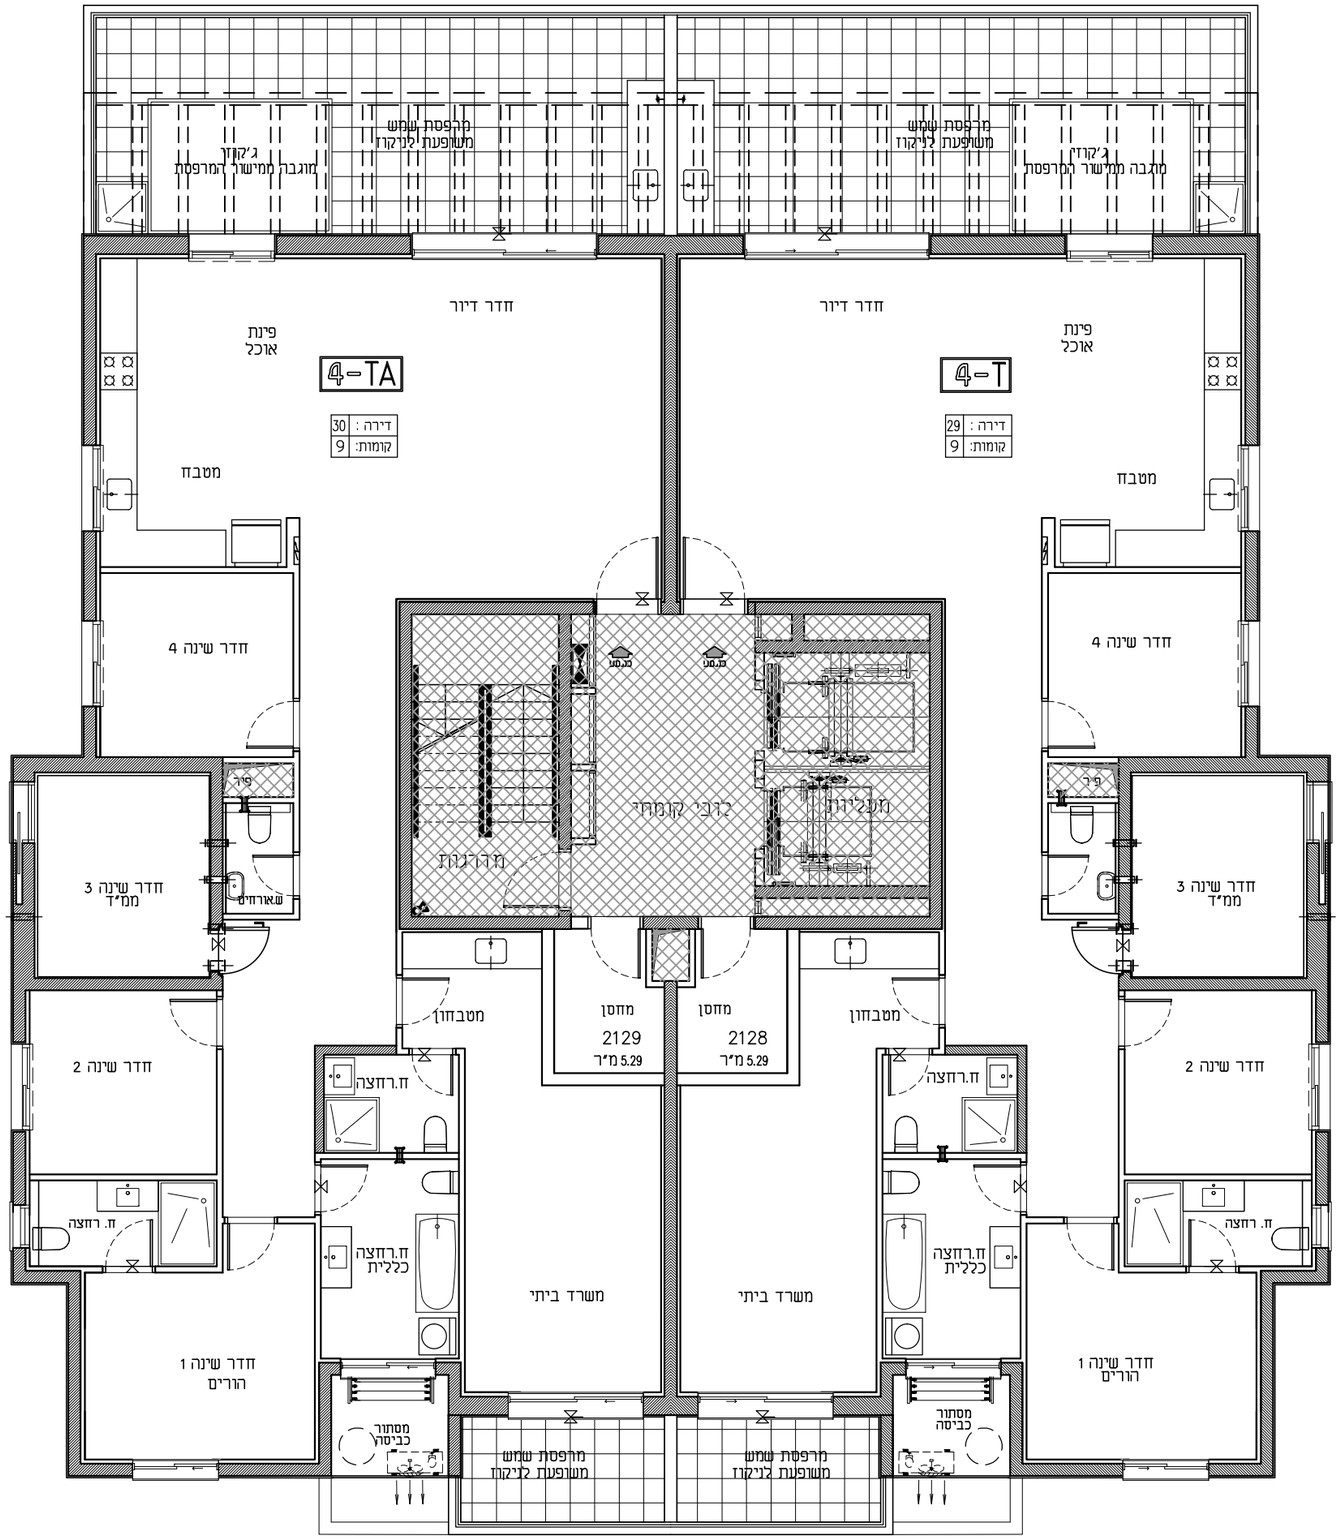

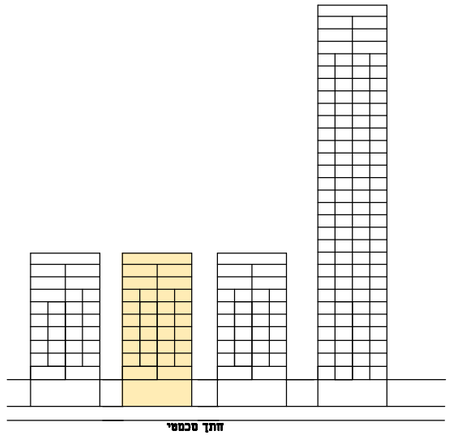

חתך סכמטי

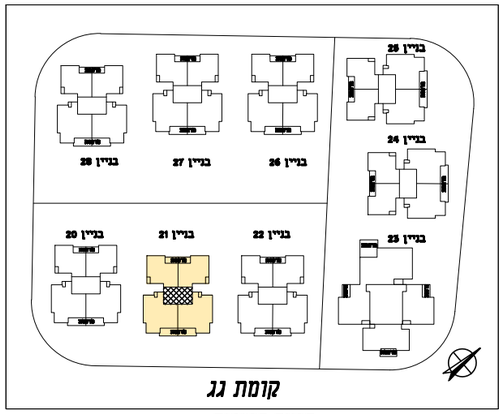

תכנית סכמטית

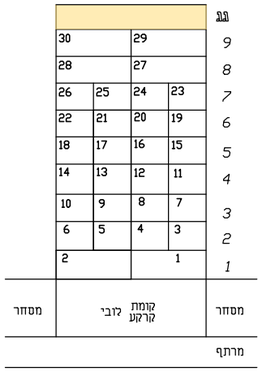

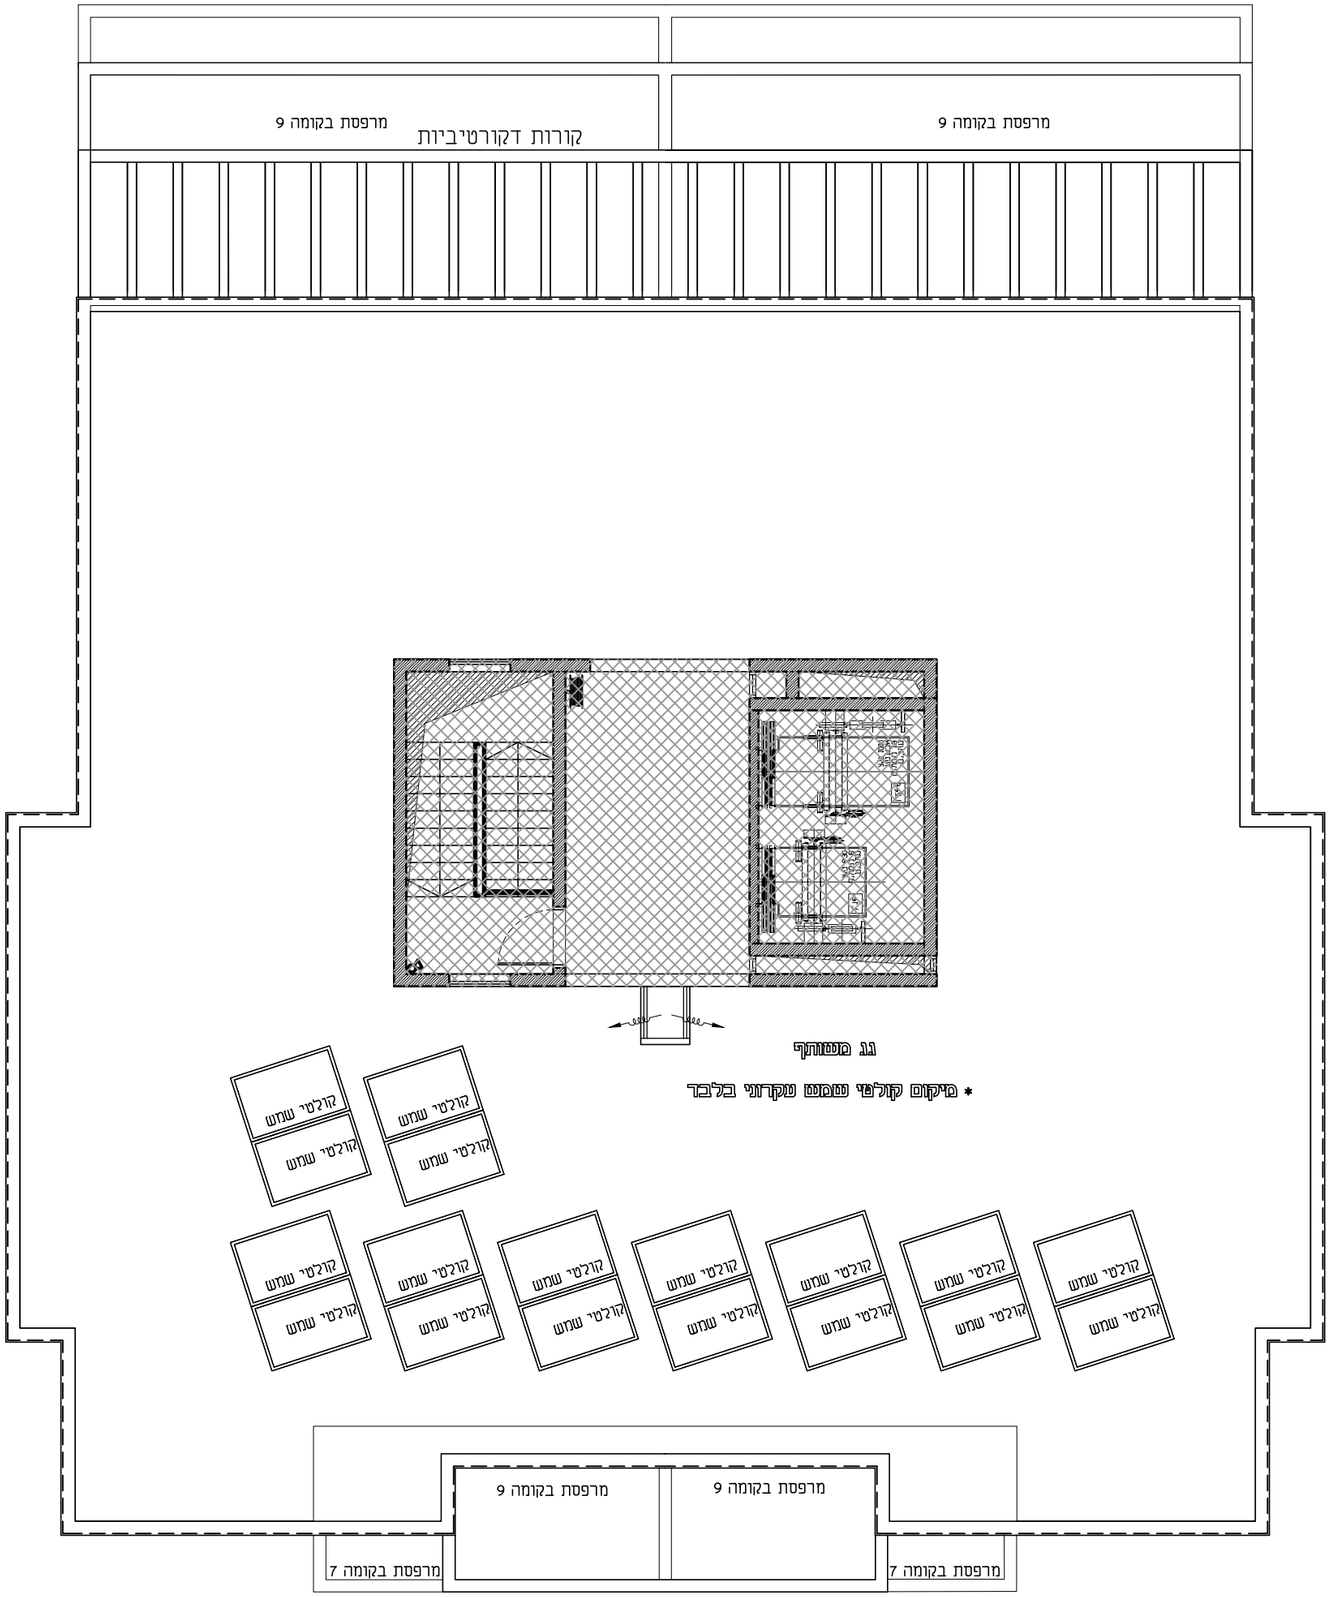

בניין 21
קומת גג
ק.מ. 1:100

מהדורה 1 תאריך עדכון: 02.03.2025

יזם
עמרם אברהם
אמנות הבניה
רח' המסגר 22,
א.ת. חדרה, ת.ד. 2051
טל. 04-6222444
פקס. 0908871126

AQUA PARK
אשדוד צפון

טטרו שחר
אדריכלים בע"מ
רחוב אוסישקין - 40 נתניה 42273
טל. 09-8820022 פקס. 09-8871126
דואר אלקטרוני: office@gabitetro.co.il
אתר הבית: www.gabitetro.com

לפני היתר בניה
יתכנו שינויים והתאמות
ככל שידרשו על ידי
הרשויות המוסמכות,
המתכננים והיועצים השונים.

תאריך: _____
חתימת הרוכשים: _____
חתימת החברה: _____

ראה רשימת הערות ומקרא
בתחילת קובץ תכניות המכר

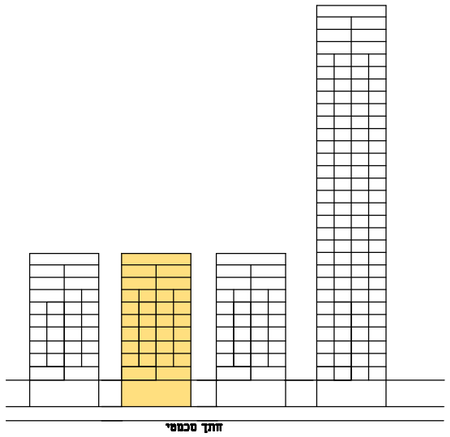

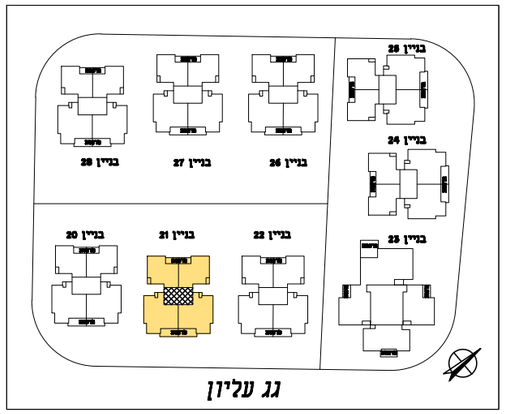

תכנית סכמתית

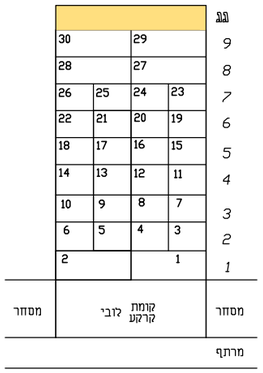

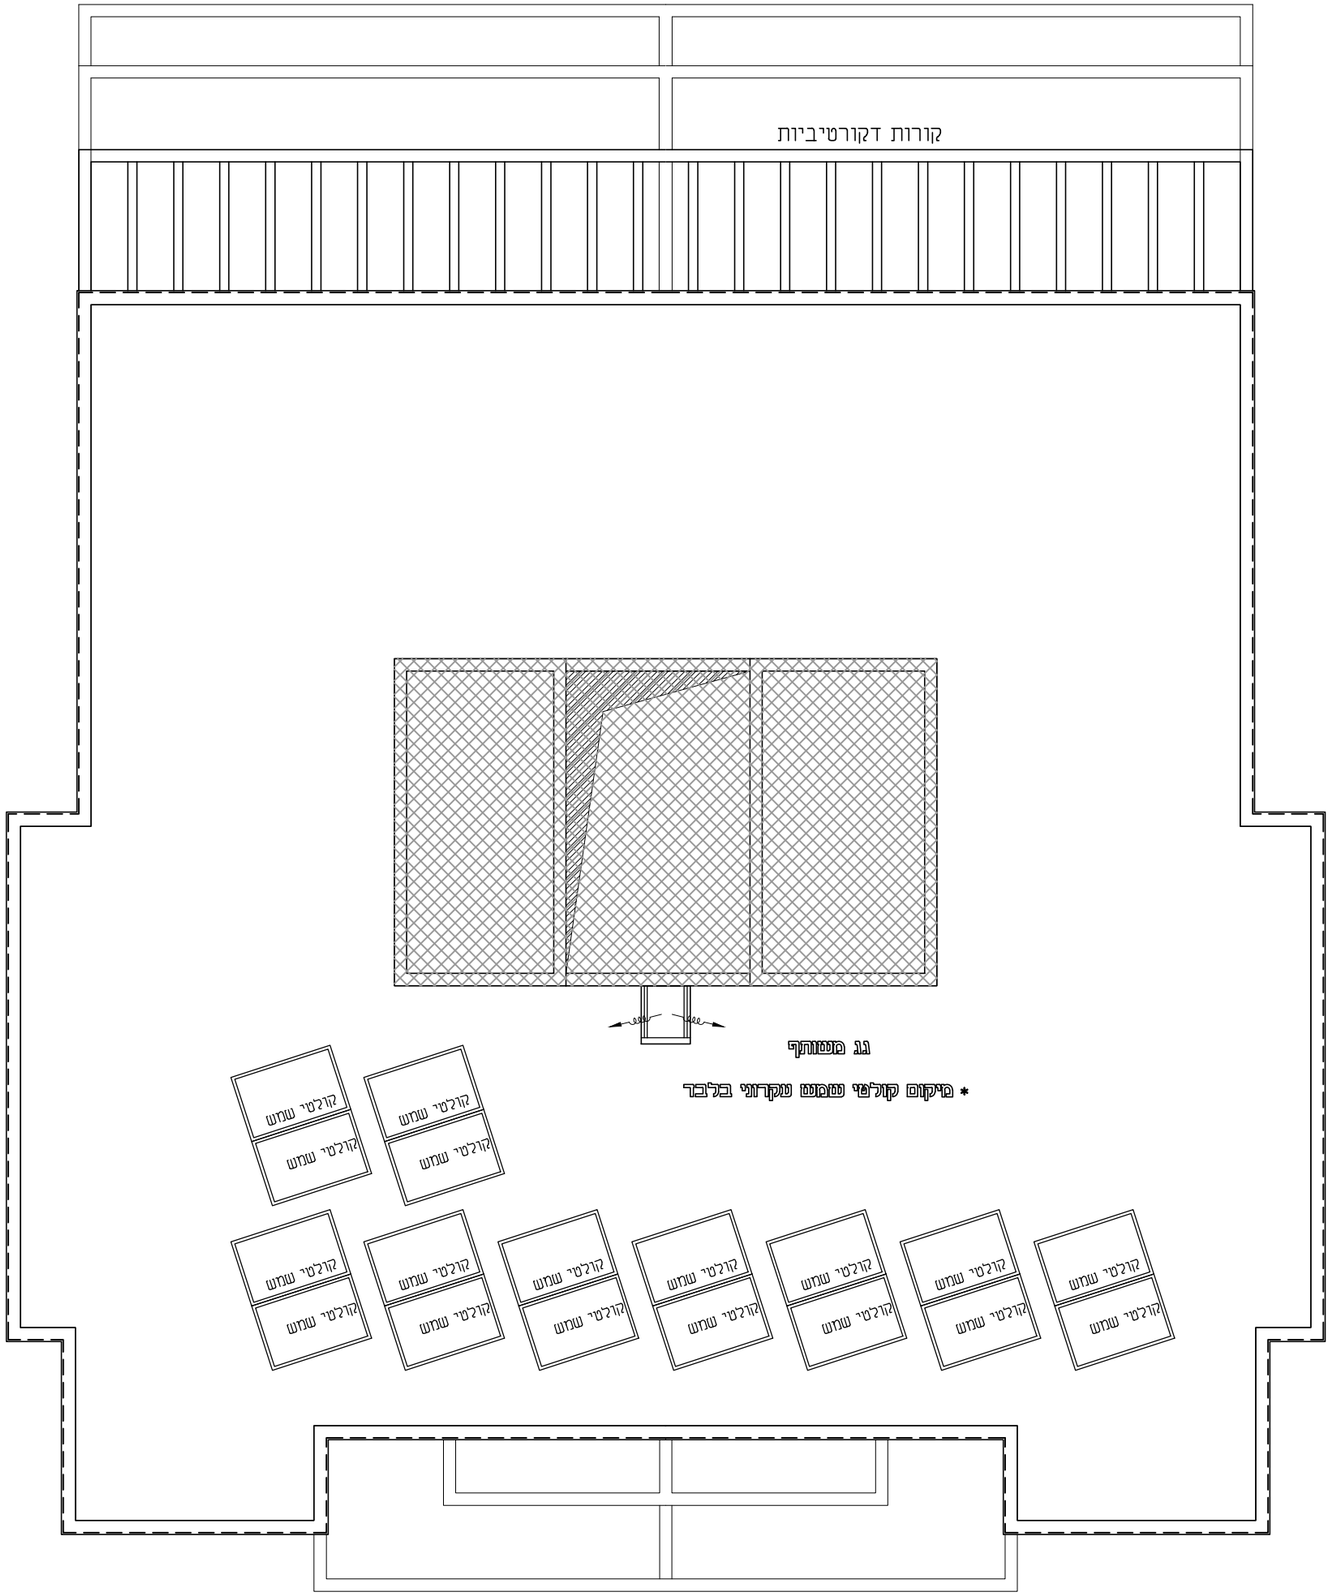

בניין 21
גג עליון
קנ.מ. 1:100

מהדורה 1 תאריך עדכון: 02.03.2025

יזם
עמרם אברהם
אמנות הבניה
רח' המסגר 22,
א.ת. חדרה, ת.ד. 2051
טל. 04-6222444
פקס. 0908871126

AQUA PARK
אשדוד צפון

טטרו שחר
אדריכלים בע"מ
רחוב אוסישקין - 40 נתניה 42273
טל. 09-8820022 פקס. 09-8871126
דואר אלקטרוני: office@gabitetro.co.il
אתר הבית: www.gabitetro.com

לפני היתר בניה
יתכנו שינויים והתאמות
ככל שידרשו על ידי
הרשויות המוסמכות,
המתכננים והיועצים השונים.

תאריך: _____
חתימת הרוכשים: _____
חתימת החברה: _____

ראה רשימת הערות ומקרא
בתחילת קובץ תכניות המכר