

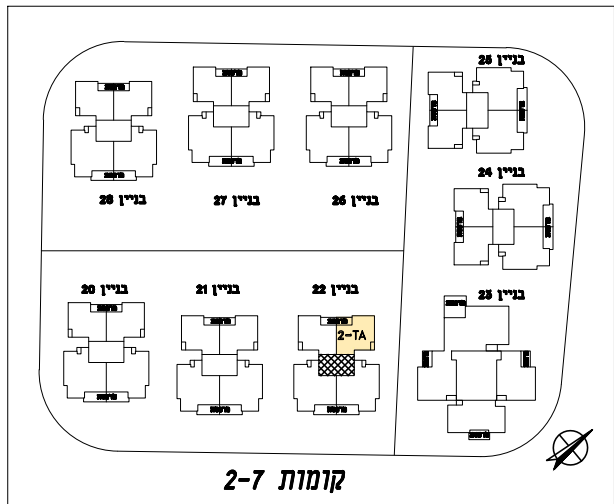


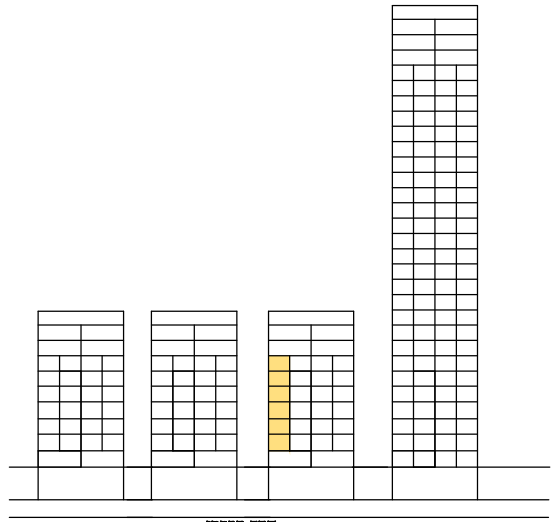

30	29			9
28	27			8
26	25	24	23	7
22	21	20	19	6
18	17	16	15	5
14	13	12	11	4
10	9	8	7	3
6	5	4	3	2
2		1		1
מסחר	קומת לובי קרקע			מסחר

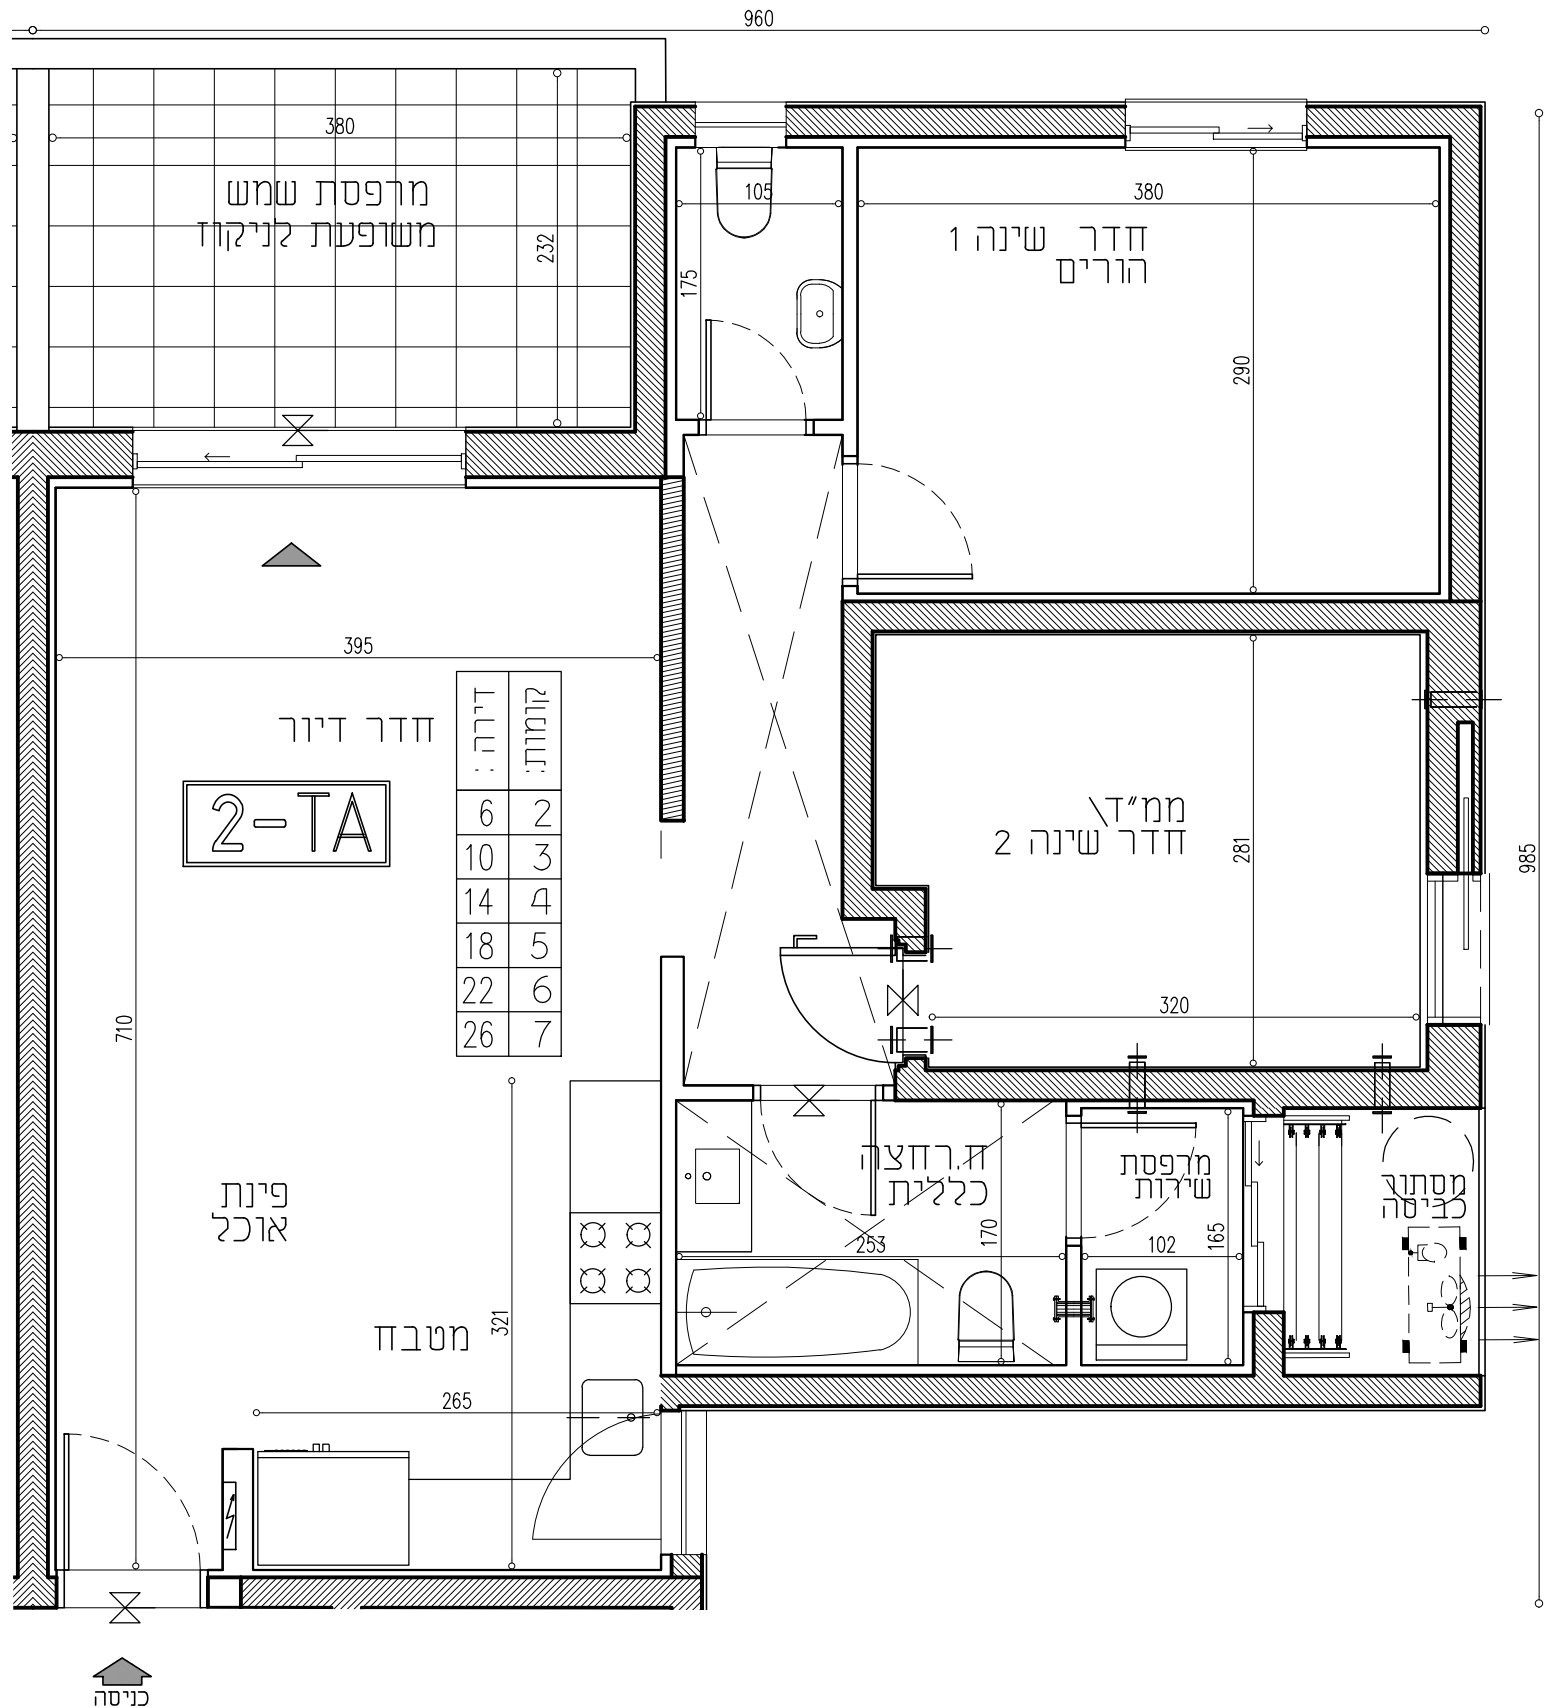

בנין 22
קומה 2-7 פיפוס 2-TA
3 חדרים
ק.מ. 1:50

מהדורה 1 תאריך עדכון: 02.03.2025

עמרם אברהם
אמנות הבניה
רח' המסגר 22,
א.ת. חדרה, ת.ד. 2051
טל. 04-6222444
פקס. 0908871126

AQUA PARK
אשדוד צפון

טטרו שחר
אדריכלים בע"מ
רחוב אוטישקין - 40 נתניה 42273
טל. 09-8820022 פקס. 09-8871126
דואר אלקטרוני office@gabitetro.co.il
אתר הבית: www.gabitetro.com

לפני היתר בניה
יתכנו שינויים והתאמות
ככל שידרשו על ידי
הרשויות המוסמכות,
המתכננים והיועצים השונים.

תאריך: _____

חתימת הרוכשים: _____

חתימת החברה: _____

ראה רשימת הערות ומקרא
בתחילת קובץ תכניות המכר