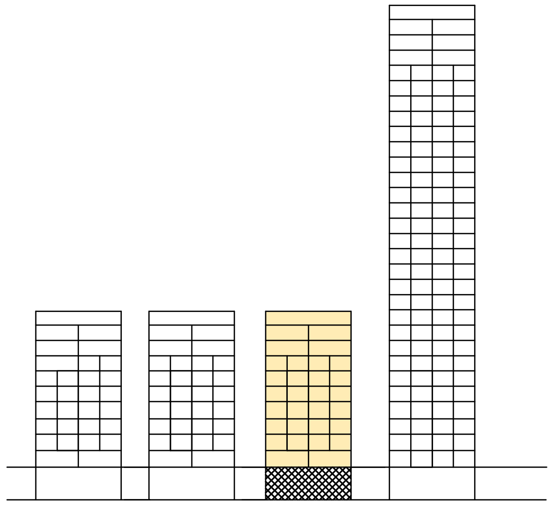

חתך סכמטי

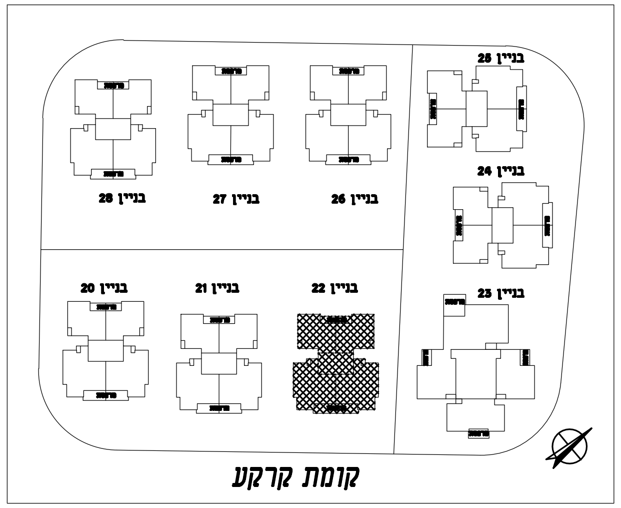

תכנית סכמטית

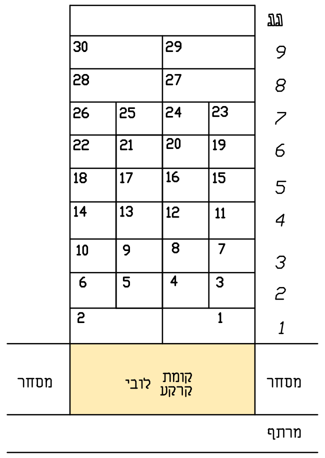

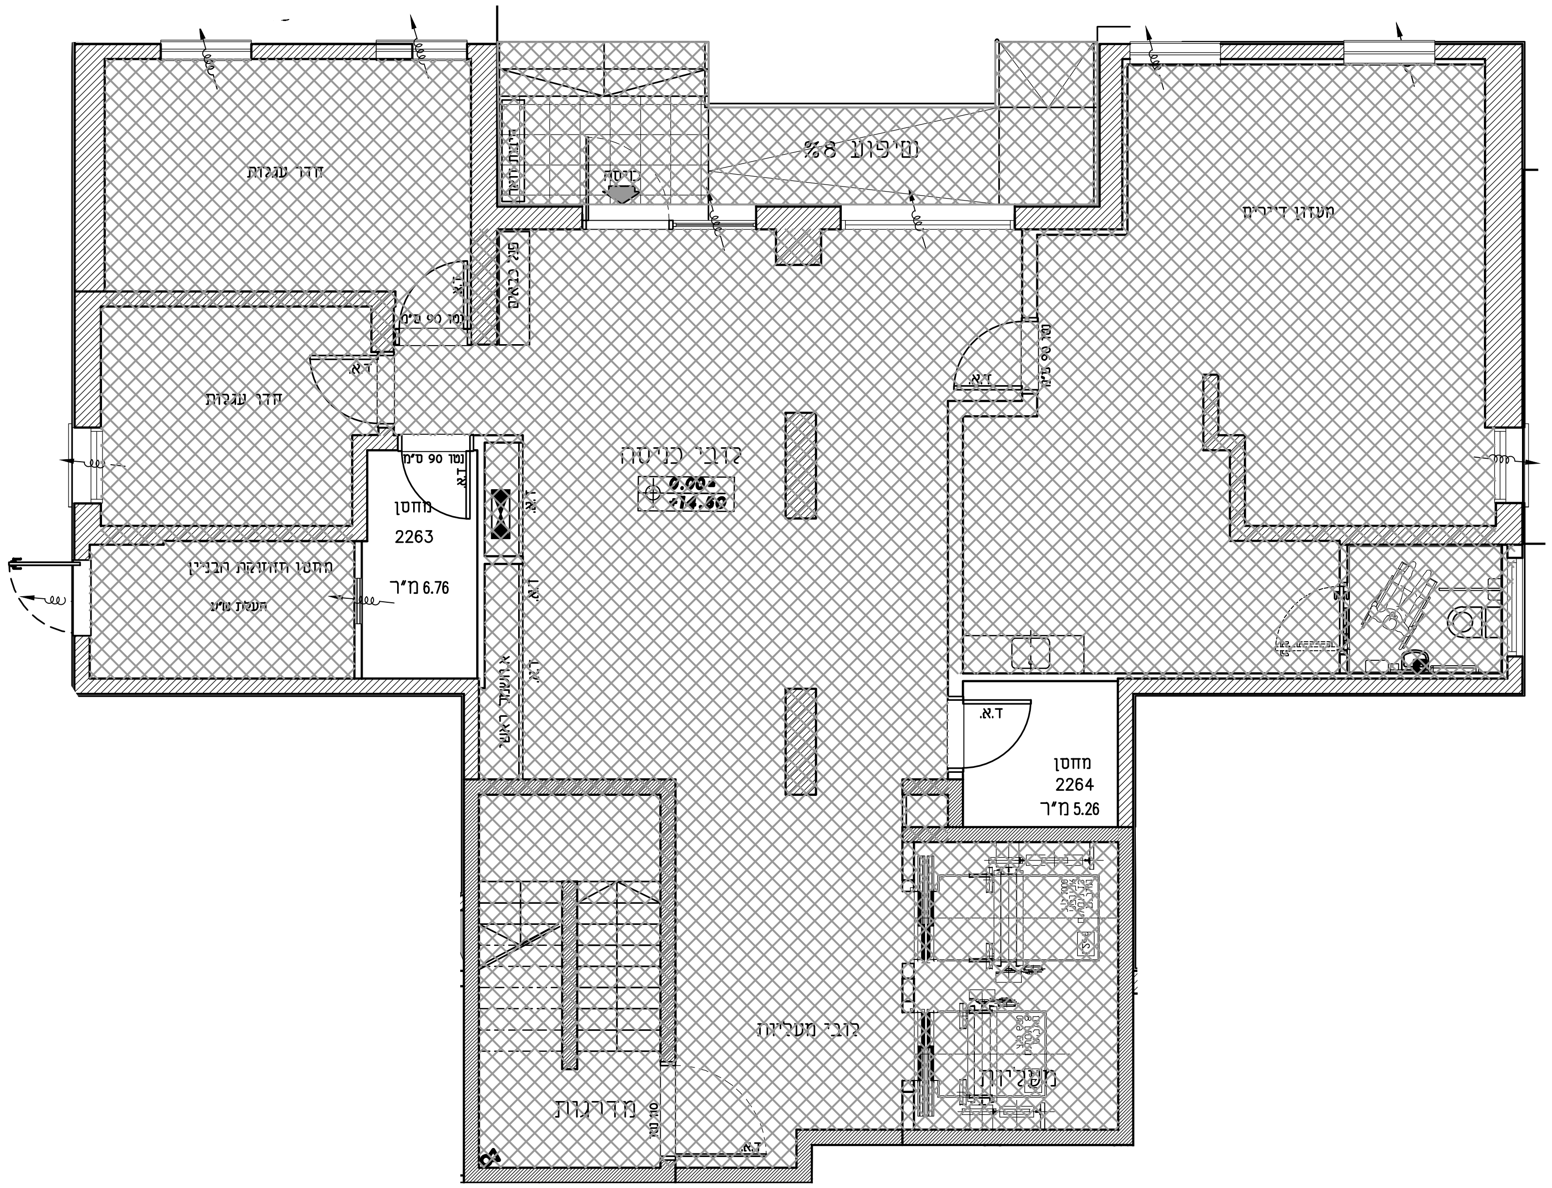

בניין 22
קומת קרקע
ק.מ. 1:100

מהדורה 1	תאריך עדכון: 02.03.2025

יזם

עמרם אברהם
אמנות הבניה
רח' המסגר 22,
א.ת. חדרה, ת.ד. 2051
טל. 04-6222444
פקס. 0908871126

AQUA PARK
אשדוד צפון

טטרו שחר
אדריכלים בע"מ
רחוב אוסישקין - 40 נתניה 42273
טל. 09-8820022 פקס. 09-8871126
דואר אלקטרוני: office@gabitetro.co.il
אתר הבית : www.gabitetro.com

לפני היתר בניה
יתכנו שינויים והתאמות ככל שידרשו על ידי הרשויות המוסמכות, המתכננים והיועצים השונים.

תאריך: ____________
חתימת הרוכשים: ____________
חתימת החברה: ____________

ראה רשימת הערות ומקרא בתחילת קובץ תכניות המכר

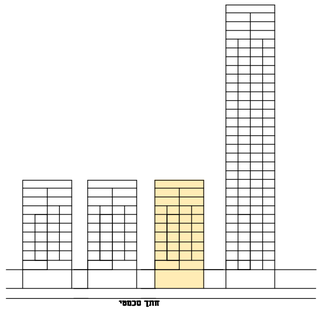

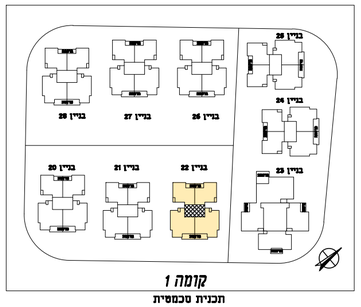

קומה 1

תכנית טכנטית

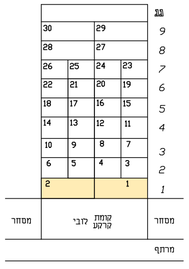

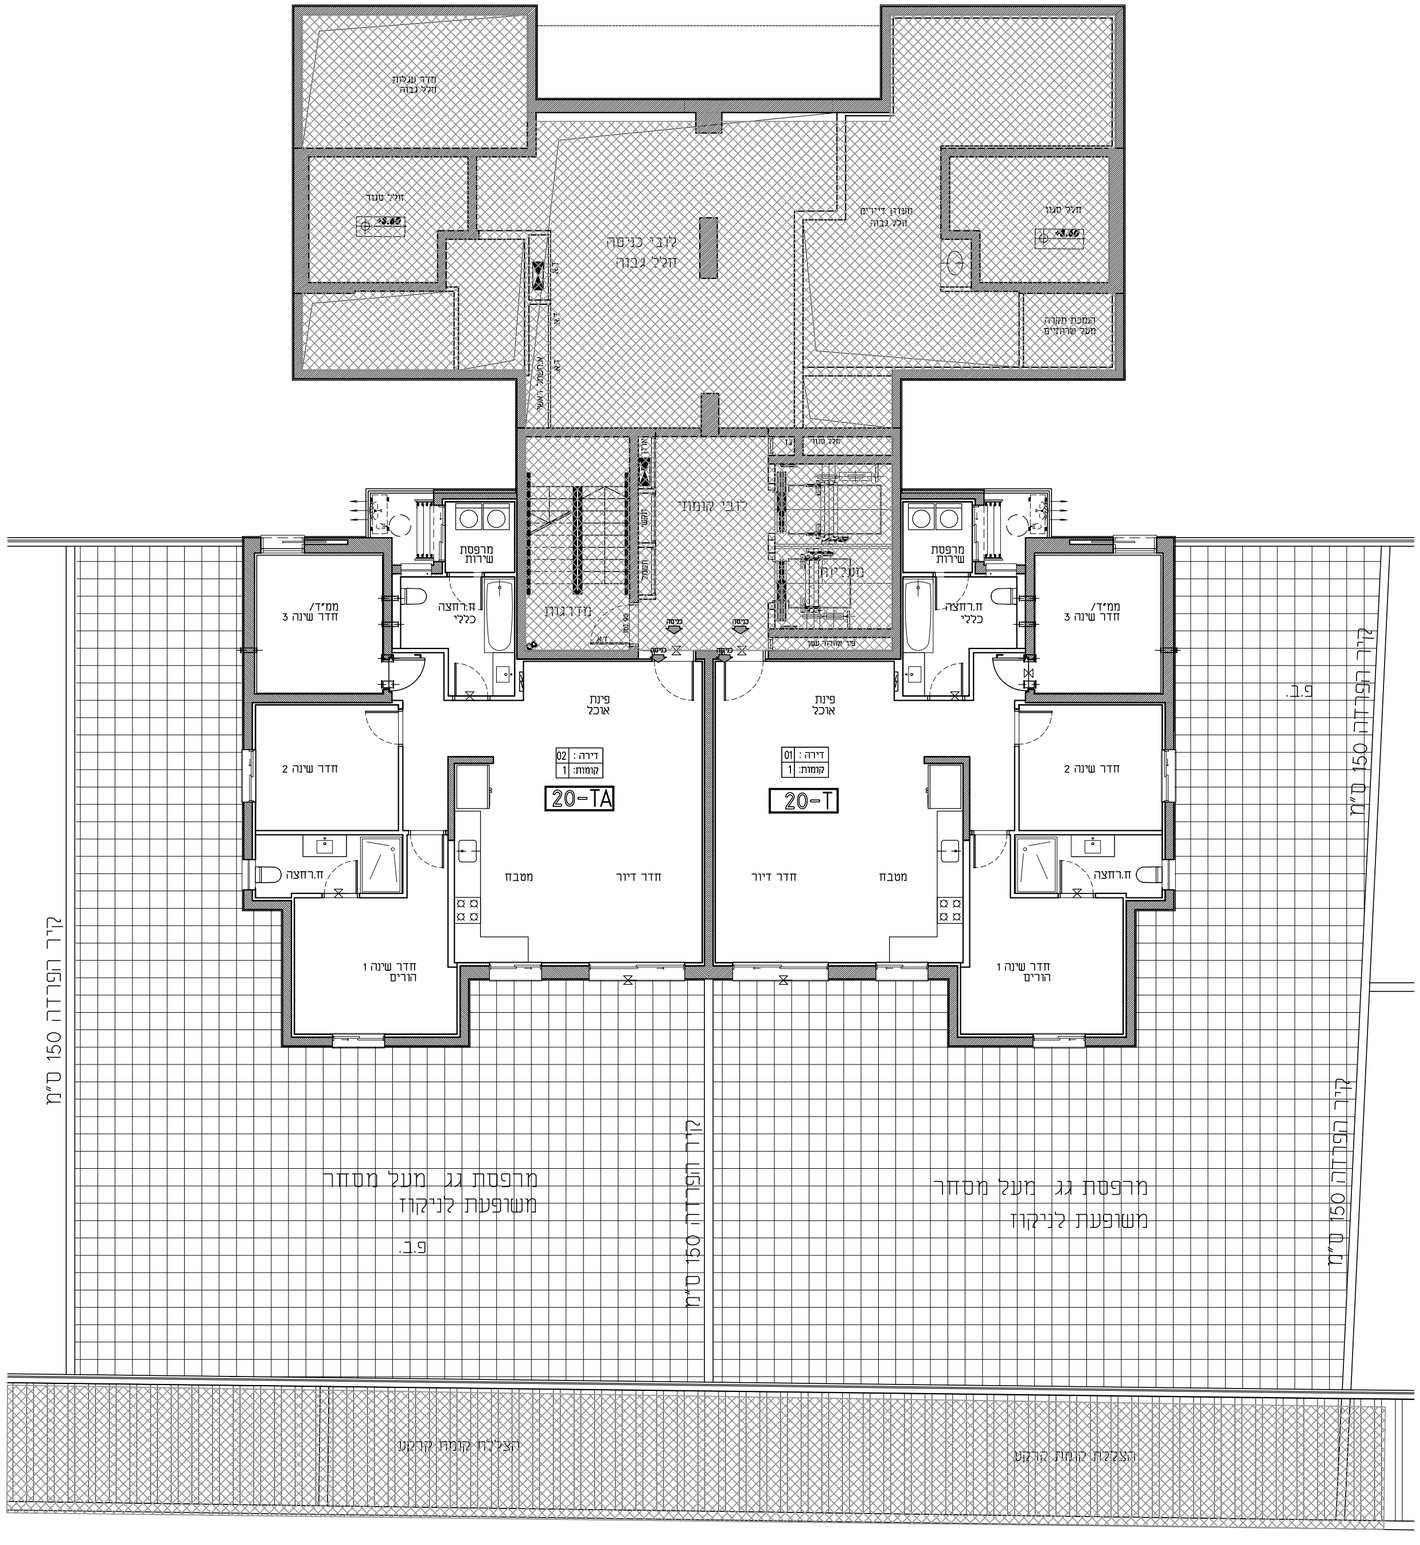

בניין 22
קומה 1
ק.מ 1:100

מהדורה 1 תאריך עדכון: 02.03.2025

יזם
עמרם אברהם
אמנות הבניה
רח' המסגר 22,
א.ת. חדרה, ת.ד. 2051
טל. 04-6222444
פקס. 0908871126

AQUA PARK
אשדוד צפון

טטרו שחר
אדריכלים בע"מ
רחוב אוסישקין - 40 נתניה 42273
טל. 09-8820022 פקס. 09-8871126
דואר אלקטרוני: office@gabitetro.co.il
אתר הבית: www.gabitetro.com

לפני היתר בניה
יתכנו שינויים והתאמות
ככל שידרשו על ידי
הרשויות המוסמכות,
המתכננים והיועצים השונים.

תאריך:
חתימת הרוכשים:
חתימת החברה:

ראה רשימת הערות ומקרא
בתחילת קובץ תכניות המכר

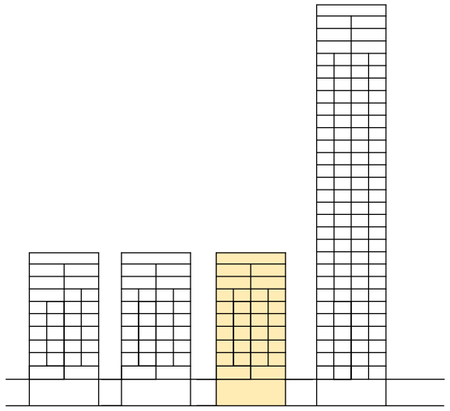

חתך סכמטי

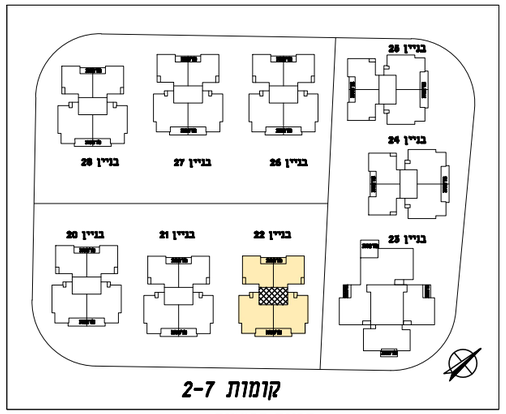

תכנית סכמטית

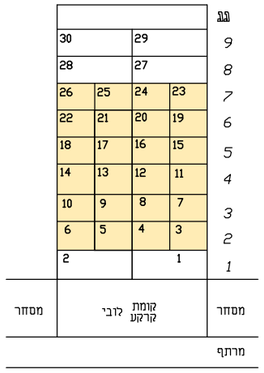

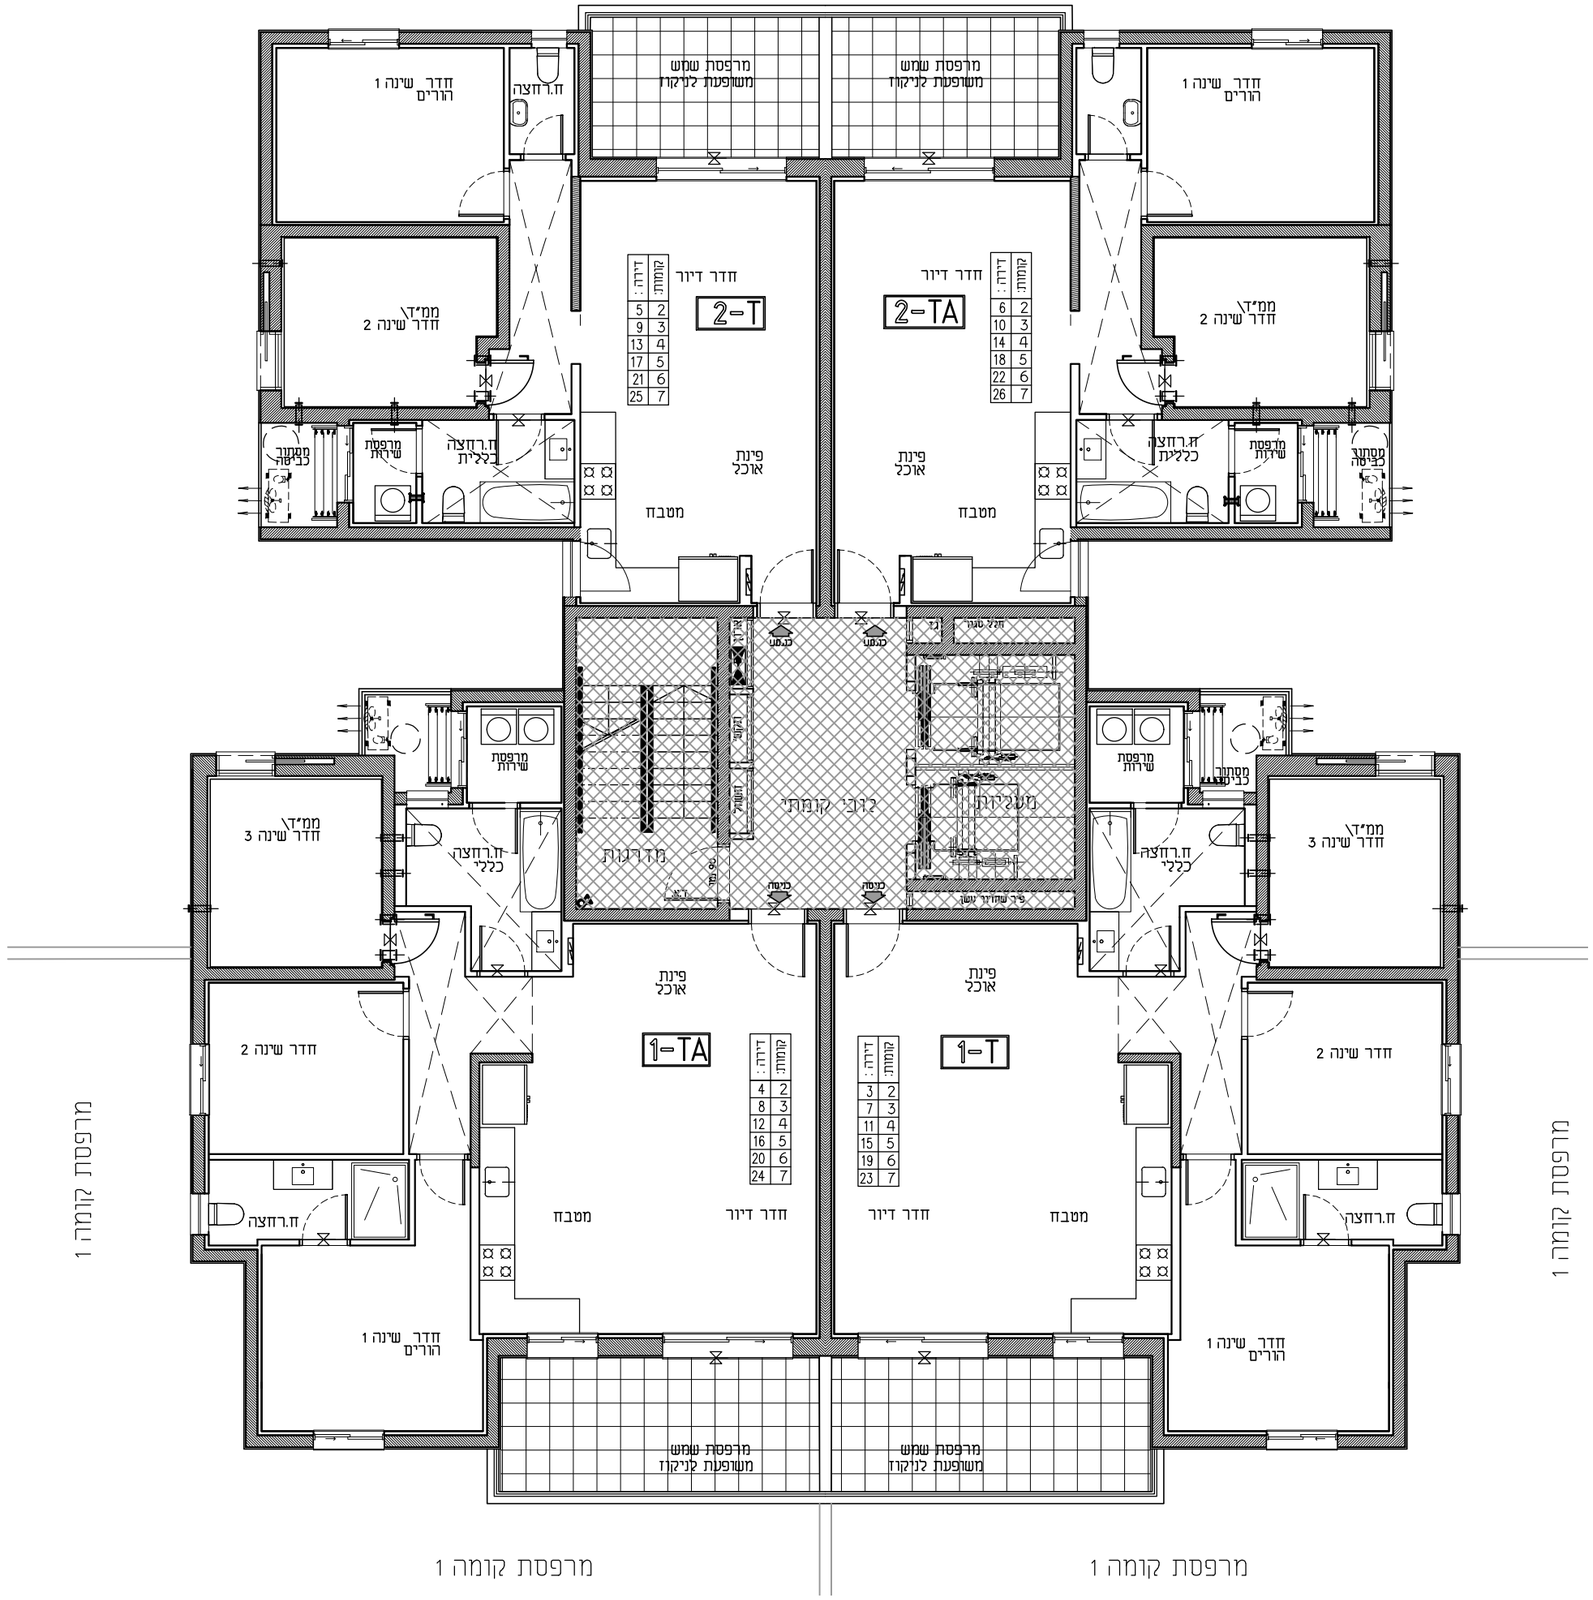

בניין 22
קומה 2-7
קנ.מ 1:100

מהדורה 1 תאריך עדכון: 02.03.2025

יזם

עמרם אברהם
אמנות הבניה
רח' המסגר 22,
א.ת. חדרה, ת.ד. 2051
טל. 04-6222444
פקס. 0908871126

AQUA PARK
אשדוד צפון

טטרו שחר
אדריכלים בע"מ
רחוב אוסישקין - 40 נתניה 42273
טל. 09-8820022 פקס. 09-8871126
דואר אלקטרוני: office@gabitetro.co.il
אתר הבית: www.gabitetro.com

לפני היתר בניה
יתכנו שינויים והתאמות
ככל שידרשו על ידי
הרשויות המוסמכות,
המתכננים והיועצים השונים.

תאריך: _____
חתימת הרוכשים: _____
חתימת החברה: _____

ראה רשימת הערות ומקרא
בתחילת קובץ תכניות המכר

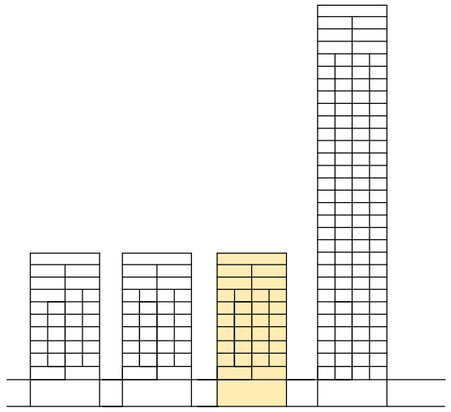

חתך סכמטי

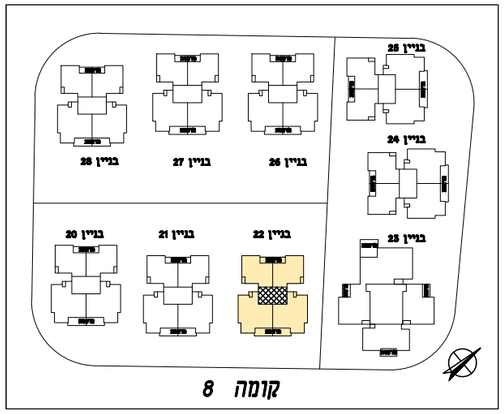

תכנית סכמטית

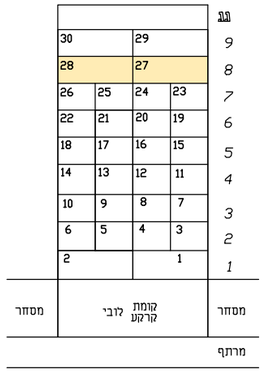

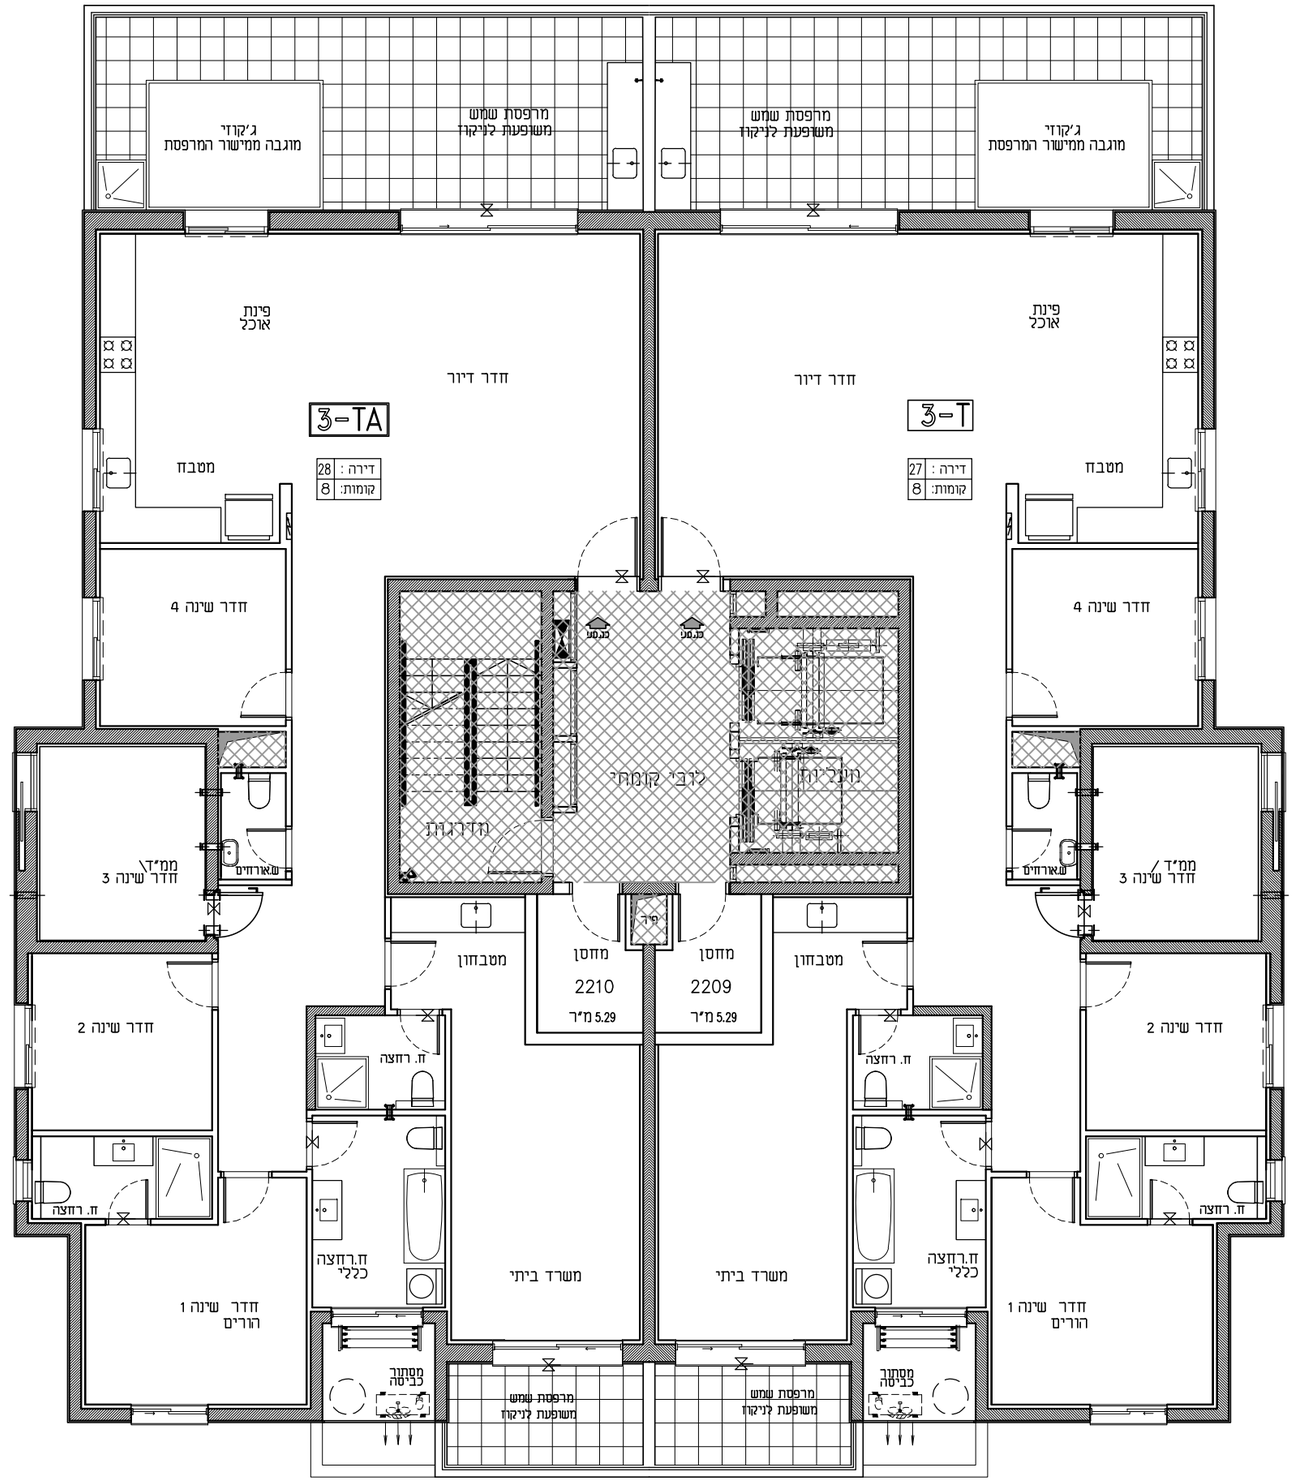

בניין 22
קומה 8
קנ.מ 1:100

מהדורה 1 תאריך עדכון: 02.03.2025

יזם
עמרם אברהם
אמנות הבניה
רח' המסגר 22,
א.ת. חדרה, ת.ד. 2051
טל. 04-6222444
פקס. 0908871126

AQUA PARK
אשדוד צפון

טטרו שחר
אדריכלים בע"מ
רחוב אוסישקין - 40 נתניה 42273
טל. 09-8820022 פקס. 09-8871126
דואר אלקטרוני: office@gabitetro.co.il
אתר הבית : www.gabitetro.com

לפני היתר בניה
יתכנו שינויים והתאמות ככל שידרשו על ידי הרשויות המוסמכות, המתכננים והיועצים השונים.

תאריך: _____
חתימת הרוכשים: _____
חתימת החברה: _____

ראה רשימת השרות ומקרא בתחילת קובץ תכניות המכר

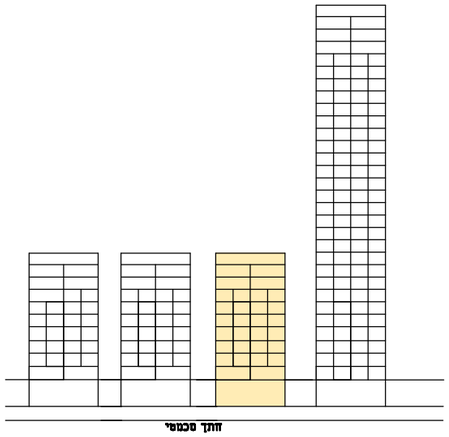

חתך סכמטי

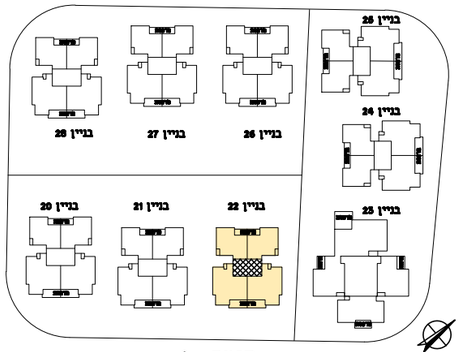

תכנית סכמטית

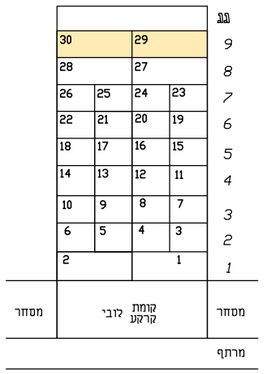

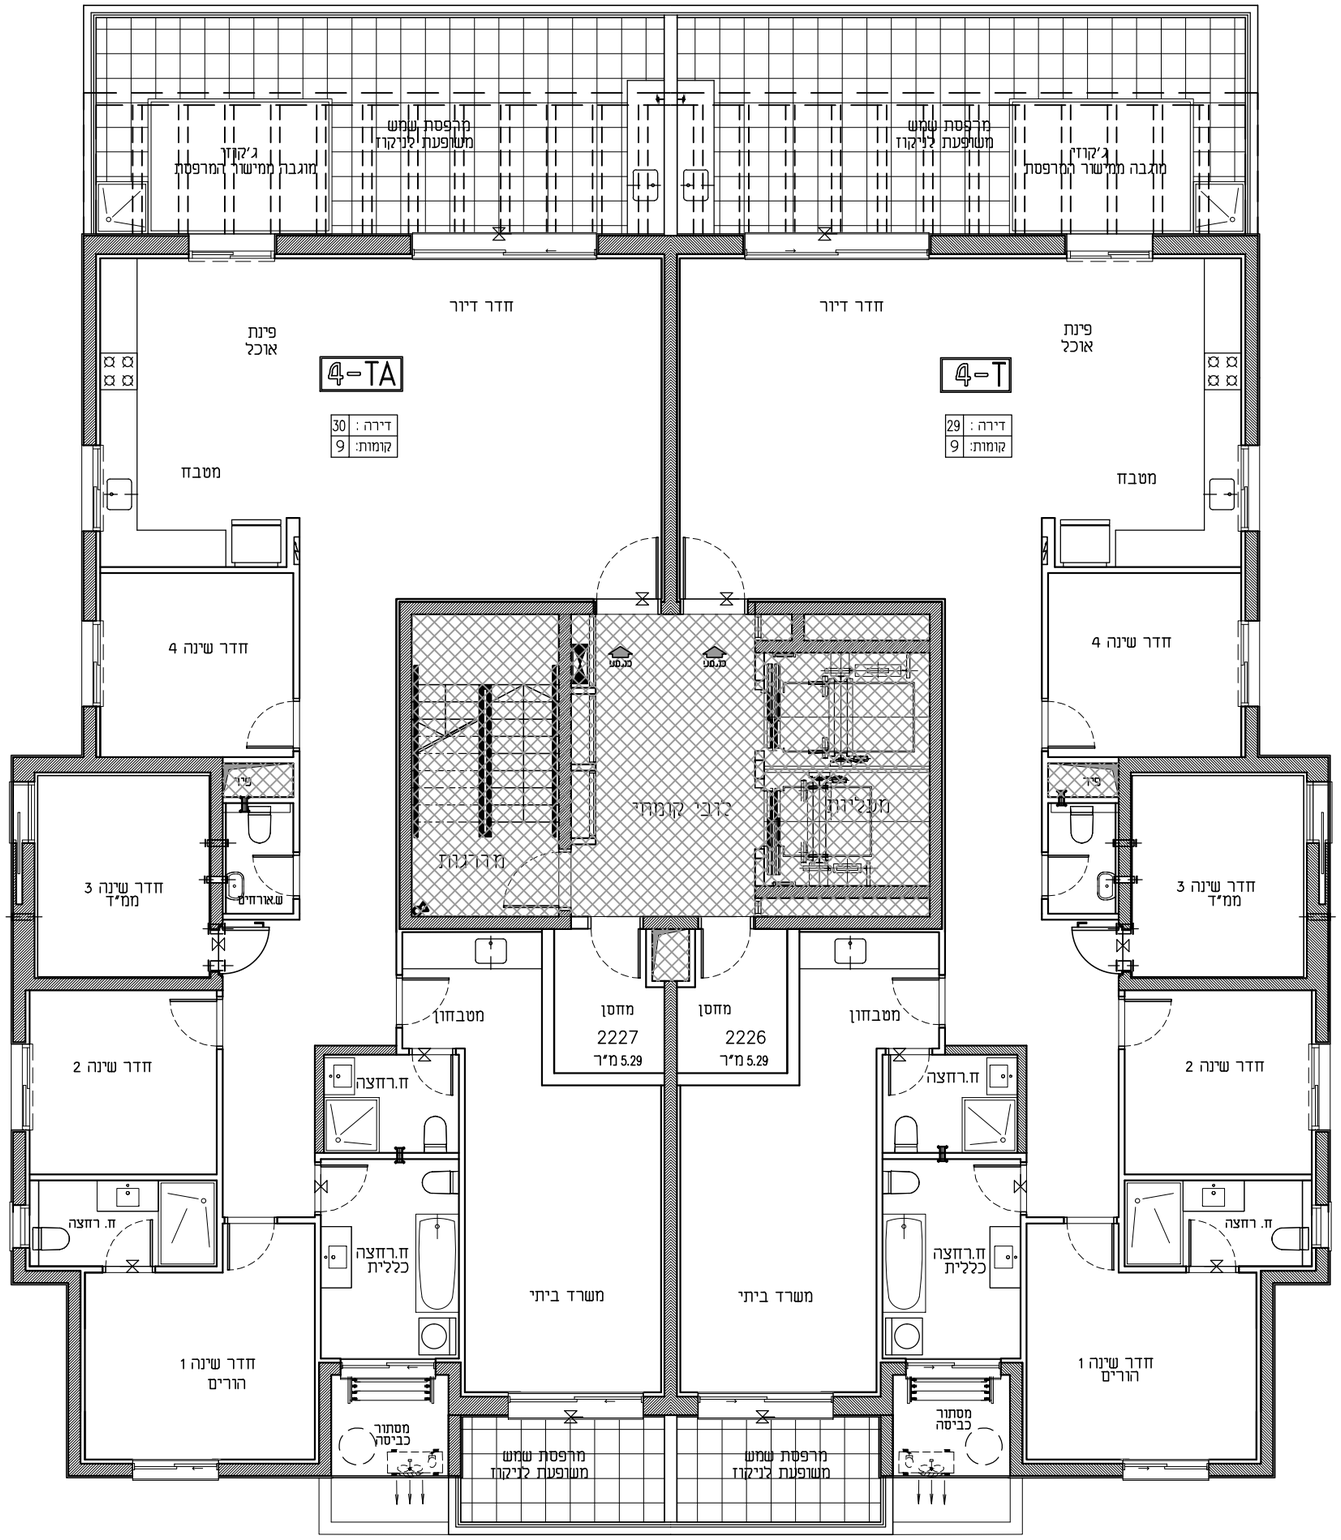

בניין 22
קומה 9
ק.מ. 1:100

מהדורה 1 תאריך עדכון: 02.03.2025

יזם
עמרם אברהם
אמנות הבניה
רח' המסגר 22,
א.ת. חדרה, ת.ד. 2051
טל. 04-6222444
פקס. 0908871126

AQUA PARK
אשדוד צפון

טטרו שחר
אדריכלים בע"מ
רחוב אוסישקין - 40 נתניה 42273
טל. 09-8820022 פקס. 09-8871126
דואר אלקטרוני: office@gabitetro.co.il
אתר הבית: www.gabitetro.com

לפני היתר בניה
יתכנו שינויים והתאמות ככל שידרשו על ידי הרשויות המוסמכות, המתכננים והיועצים השונים.

תאריך: _____
חתימת הרוכשים: _____
חתימת החברה: _____

ראה רשימת הערות ומקרא בתחילת קובץ תכניות המכר

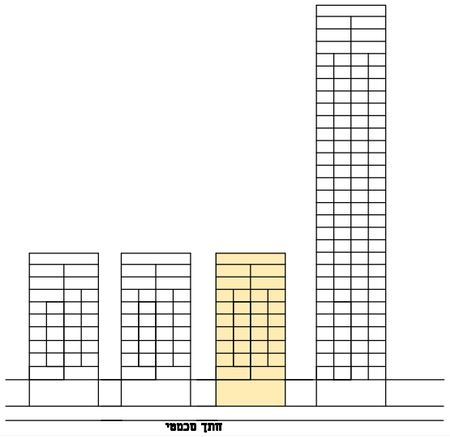

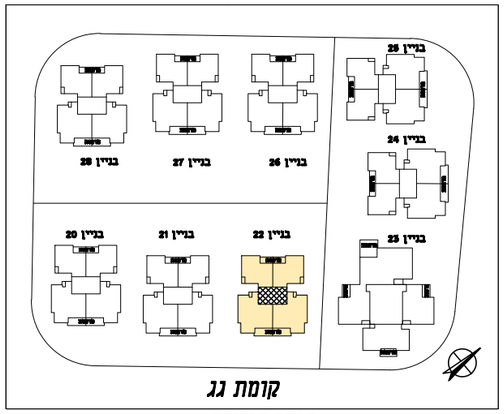

תכנית סכמתית

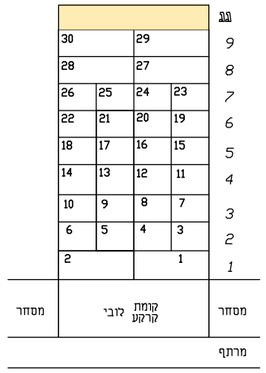

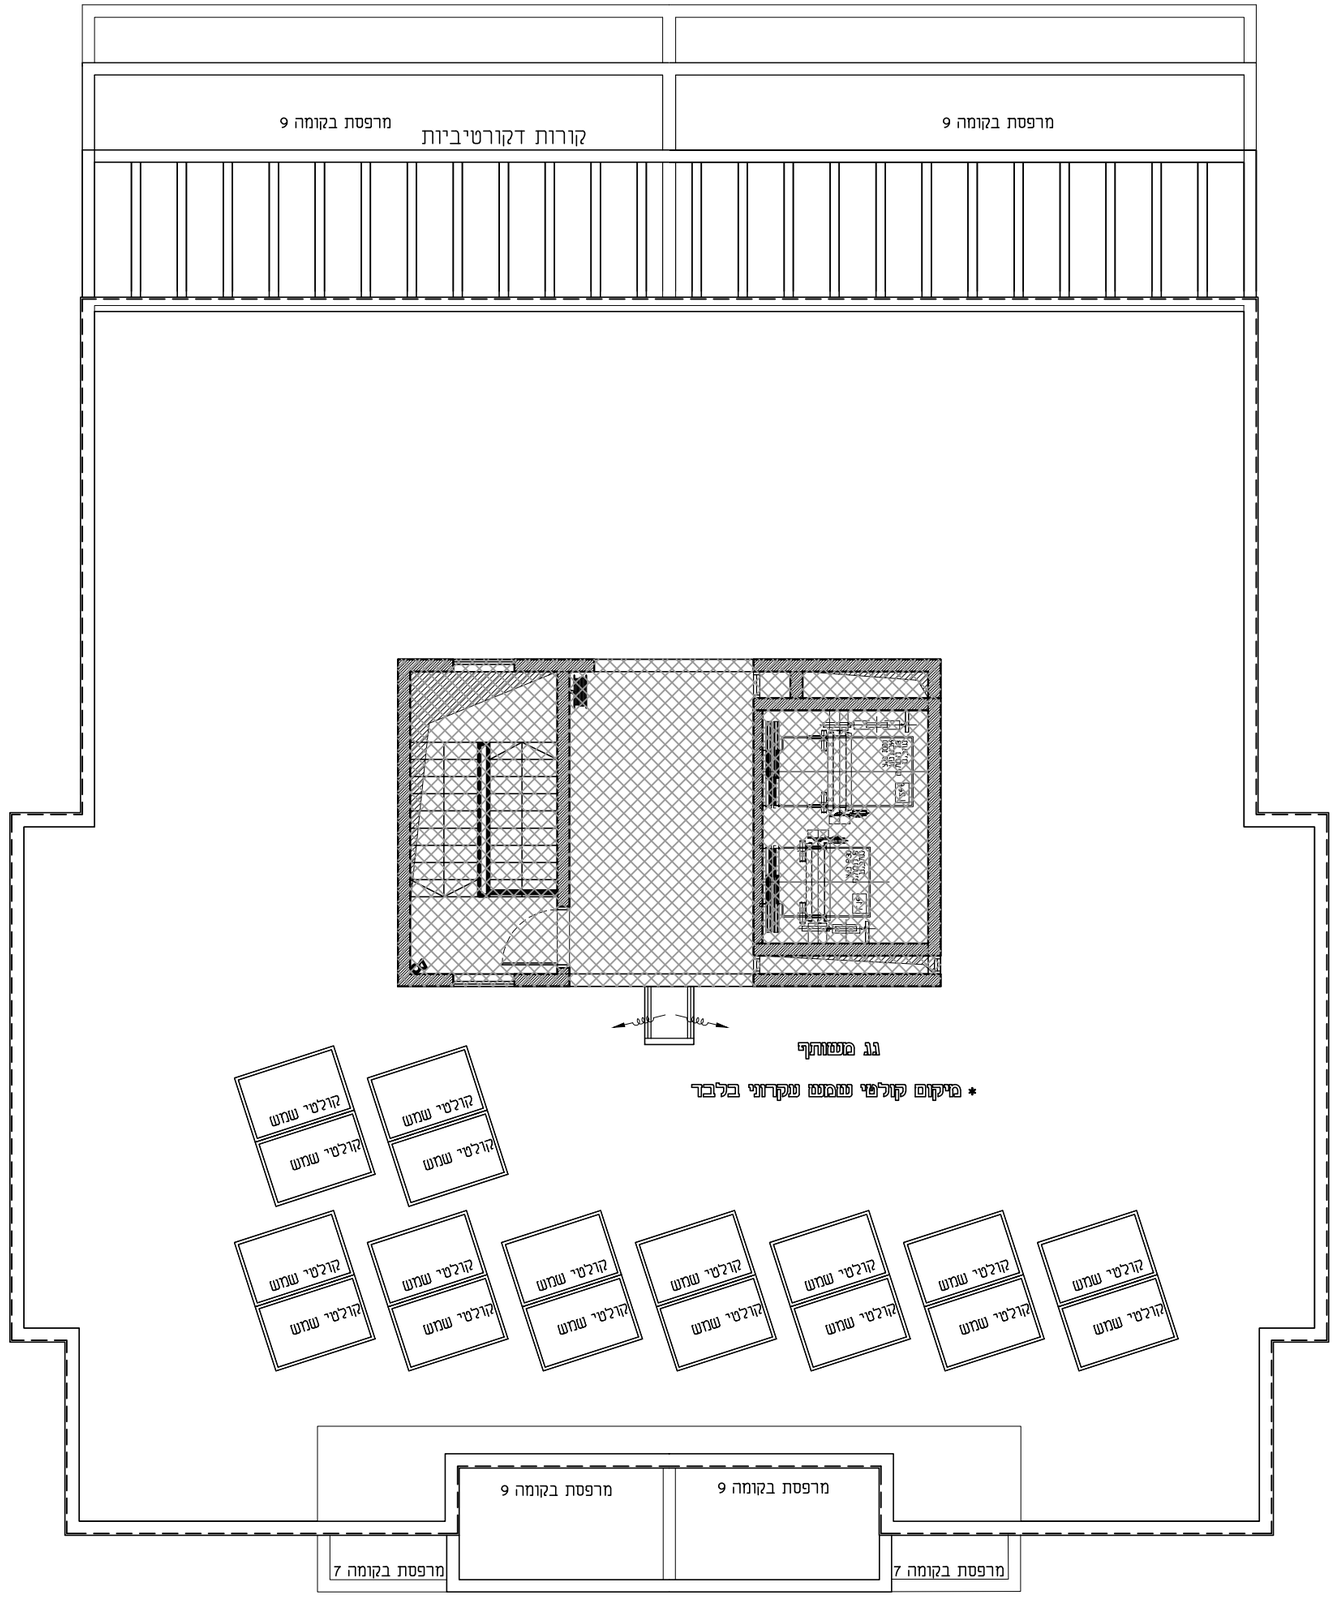

בניין 22
קומת גג
ק.מ. 1:100

מהדורה 1 תאריך עדכון: 02.03.2025

יזם
עמרם אברהם
אמנות הבניה
רח' המסגר 22,
א.ת. חדרה, ת.ד. 2051
טל. 04-6222444
פקס. 0908871126

AQUA PARK
אשדוד צפון

טטרו שחר
אדריכלים בע"מ
רחוב אוסישקין - 40 נתניה 42273
טל. 09-8820022 פקס. 09-8871126
דואר אלקטרוני: office@gabitetro.co.il
אתר הבית: www.gabitetro.com

לפני היתר בניה
יתכנו שינויים והתאמות
ככל שידרשו על ידי
הרשויות המוסמכות,
המתכננים והיועצים השונים.

תאריך: _____
חתימת הרוכשים: _____
חתימת החברה: _____

ראה רשימת הערות ומקרא
בתחילת קובץ תכניות המכר

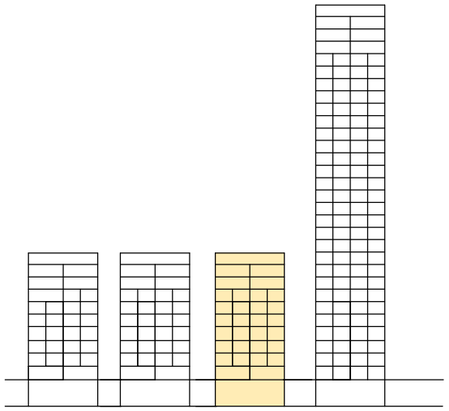

חתך סכמתי

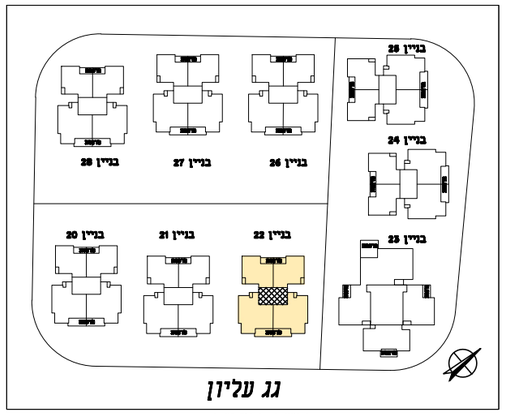

תכנית סכמטית

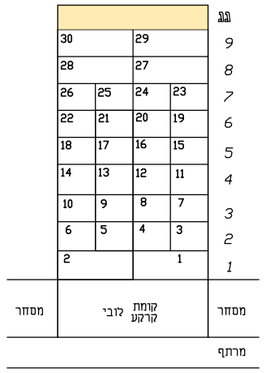

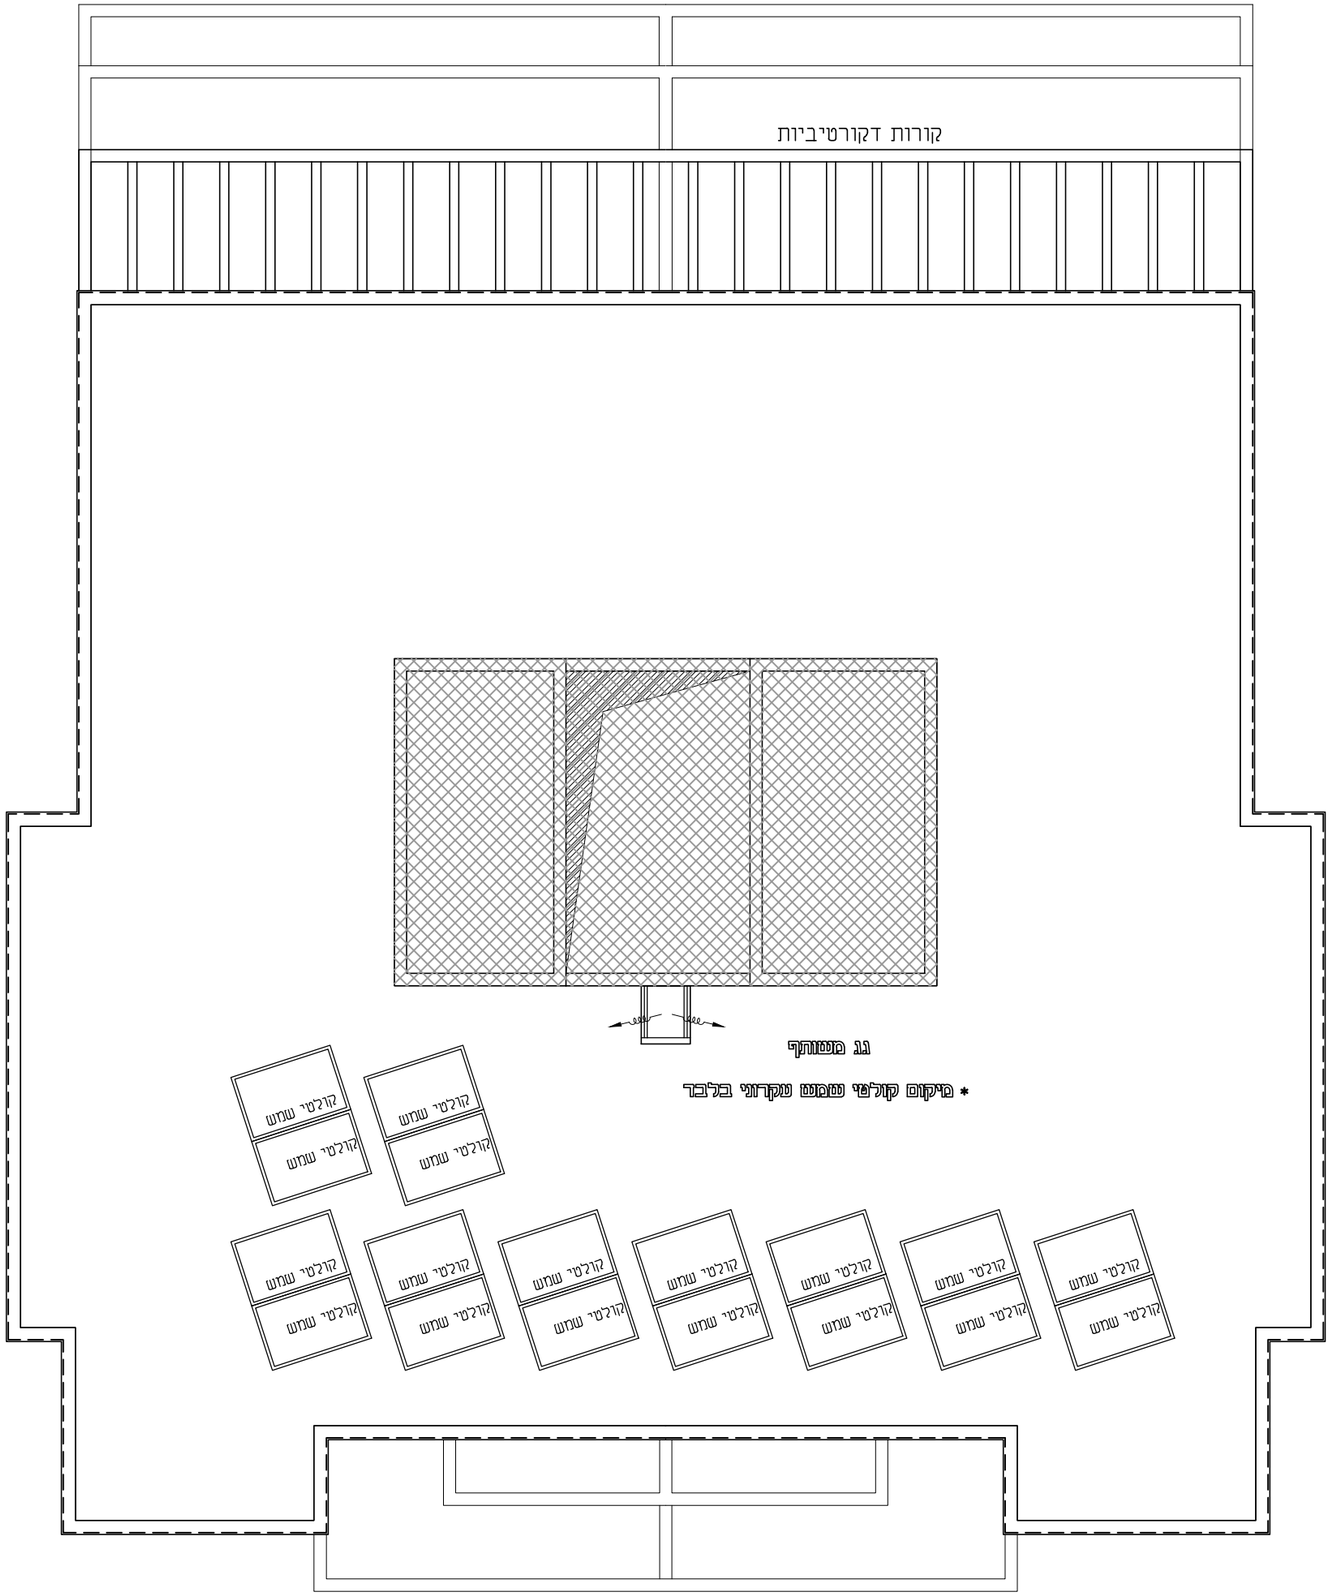

בניין 22

גג עליון

קנ.מ. 1:100

מהדורה 1 תאריך עדכון: 02.03.2025

יזם

עמרם אברהם
אמנות הבניה
רח' המסגר 22,
א.ת. חדרה, ת.ד. 2051
טל. 04-6222444
פקס. 0908871126

AQUA PARK
אשדוד צפון

טטרו שחר
אדריכלים בע"מ
רחוב אוסישקין - 40 נתניה 42273
טל. 09-8820022 פקס. 09-8871126
דואר אלקטרוני: office@gabitetro.co.il
אתר הבית: www.gabitetro.com

לפני היתר בניה
יתכנו שינויים והתאמות
ככל שידרשו על ידי
הרשויות המוסמכות,
המתכננים והיועצים השונים.

תאריך: _____
חתימת הרוכשים: _____
חתימת החברה: _____

ראה רשימת הערות ומקרא
בתחילת קובץ תכניות המכר