

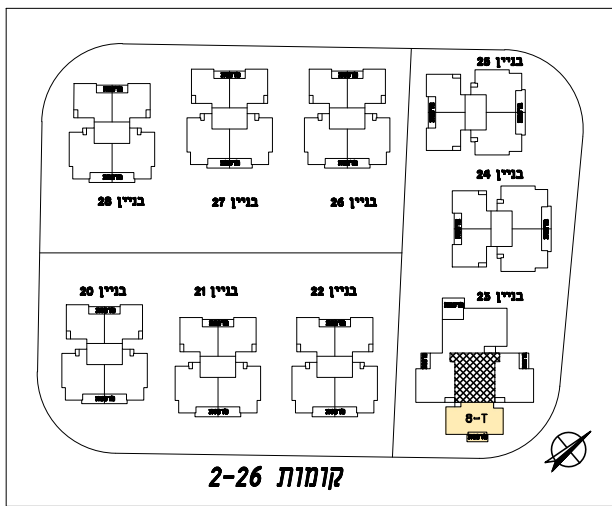


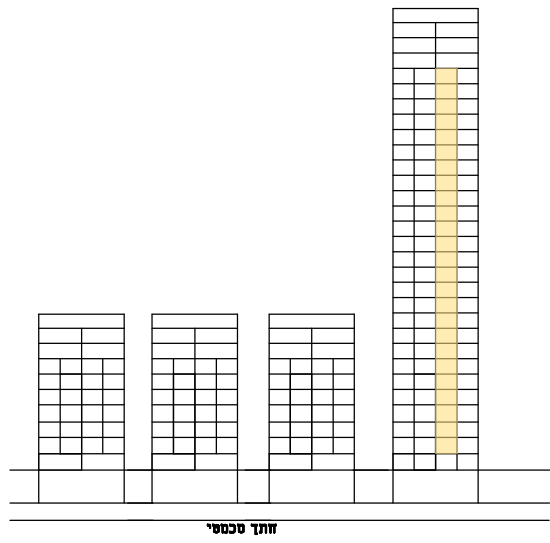

				11
110		109		29
108		107		28
106		105		27
104	103	102	101	26
100	99	98	97	25
96	95	94	93	24
92	91	90	89	23
88	87	86	85	22
84	83	82	81	21
80	79	78	77	20
76	75	74	73	19
72	71	70	69	18
68	67	66	65	17
64	63	62	61	16
60	59	58	57	15
56	55	54	53	14
52	51	50	49	13
48	47	46	45	12
44	43	42	41	11
40	39	38	37	10
36	35	34	33	9
32	31	30	29	8
28	27	26	25	7
24	23	22	21	6
20	19	18	17	5
16	15	14	13	4
12	11	10	9	3
8	7	6	5	2
4	3	2	1	1
חסדור	חוסד קוסד קוסד חוסד			חסדור

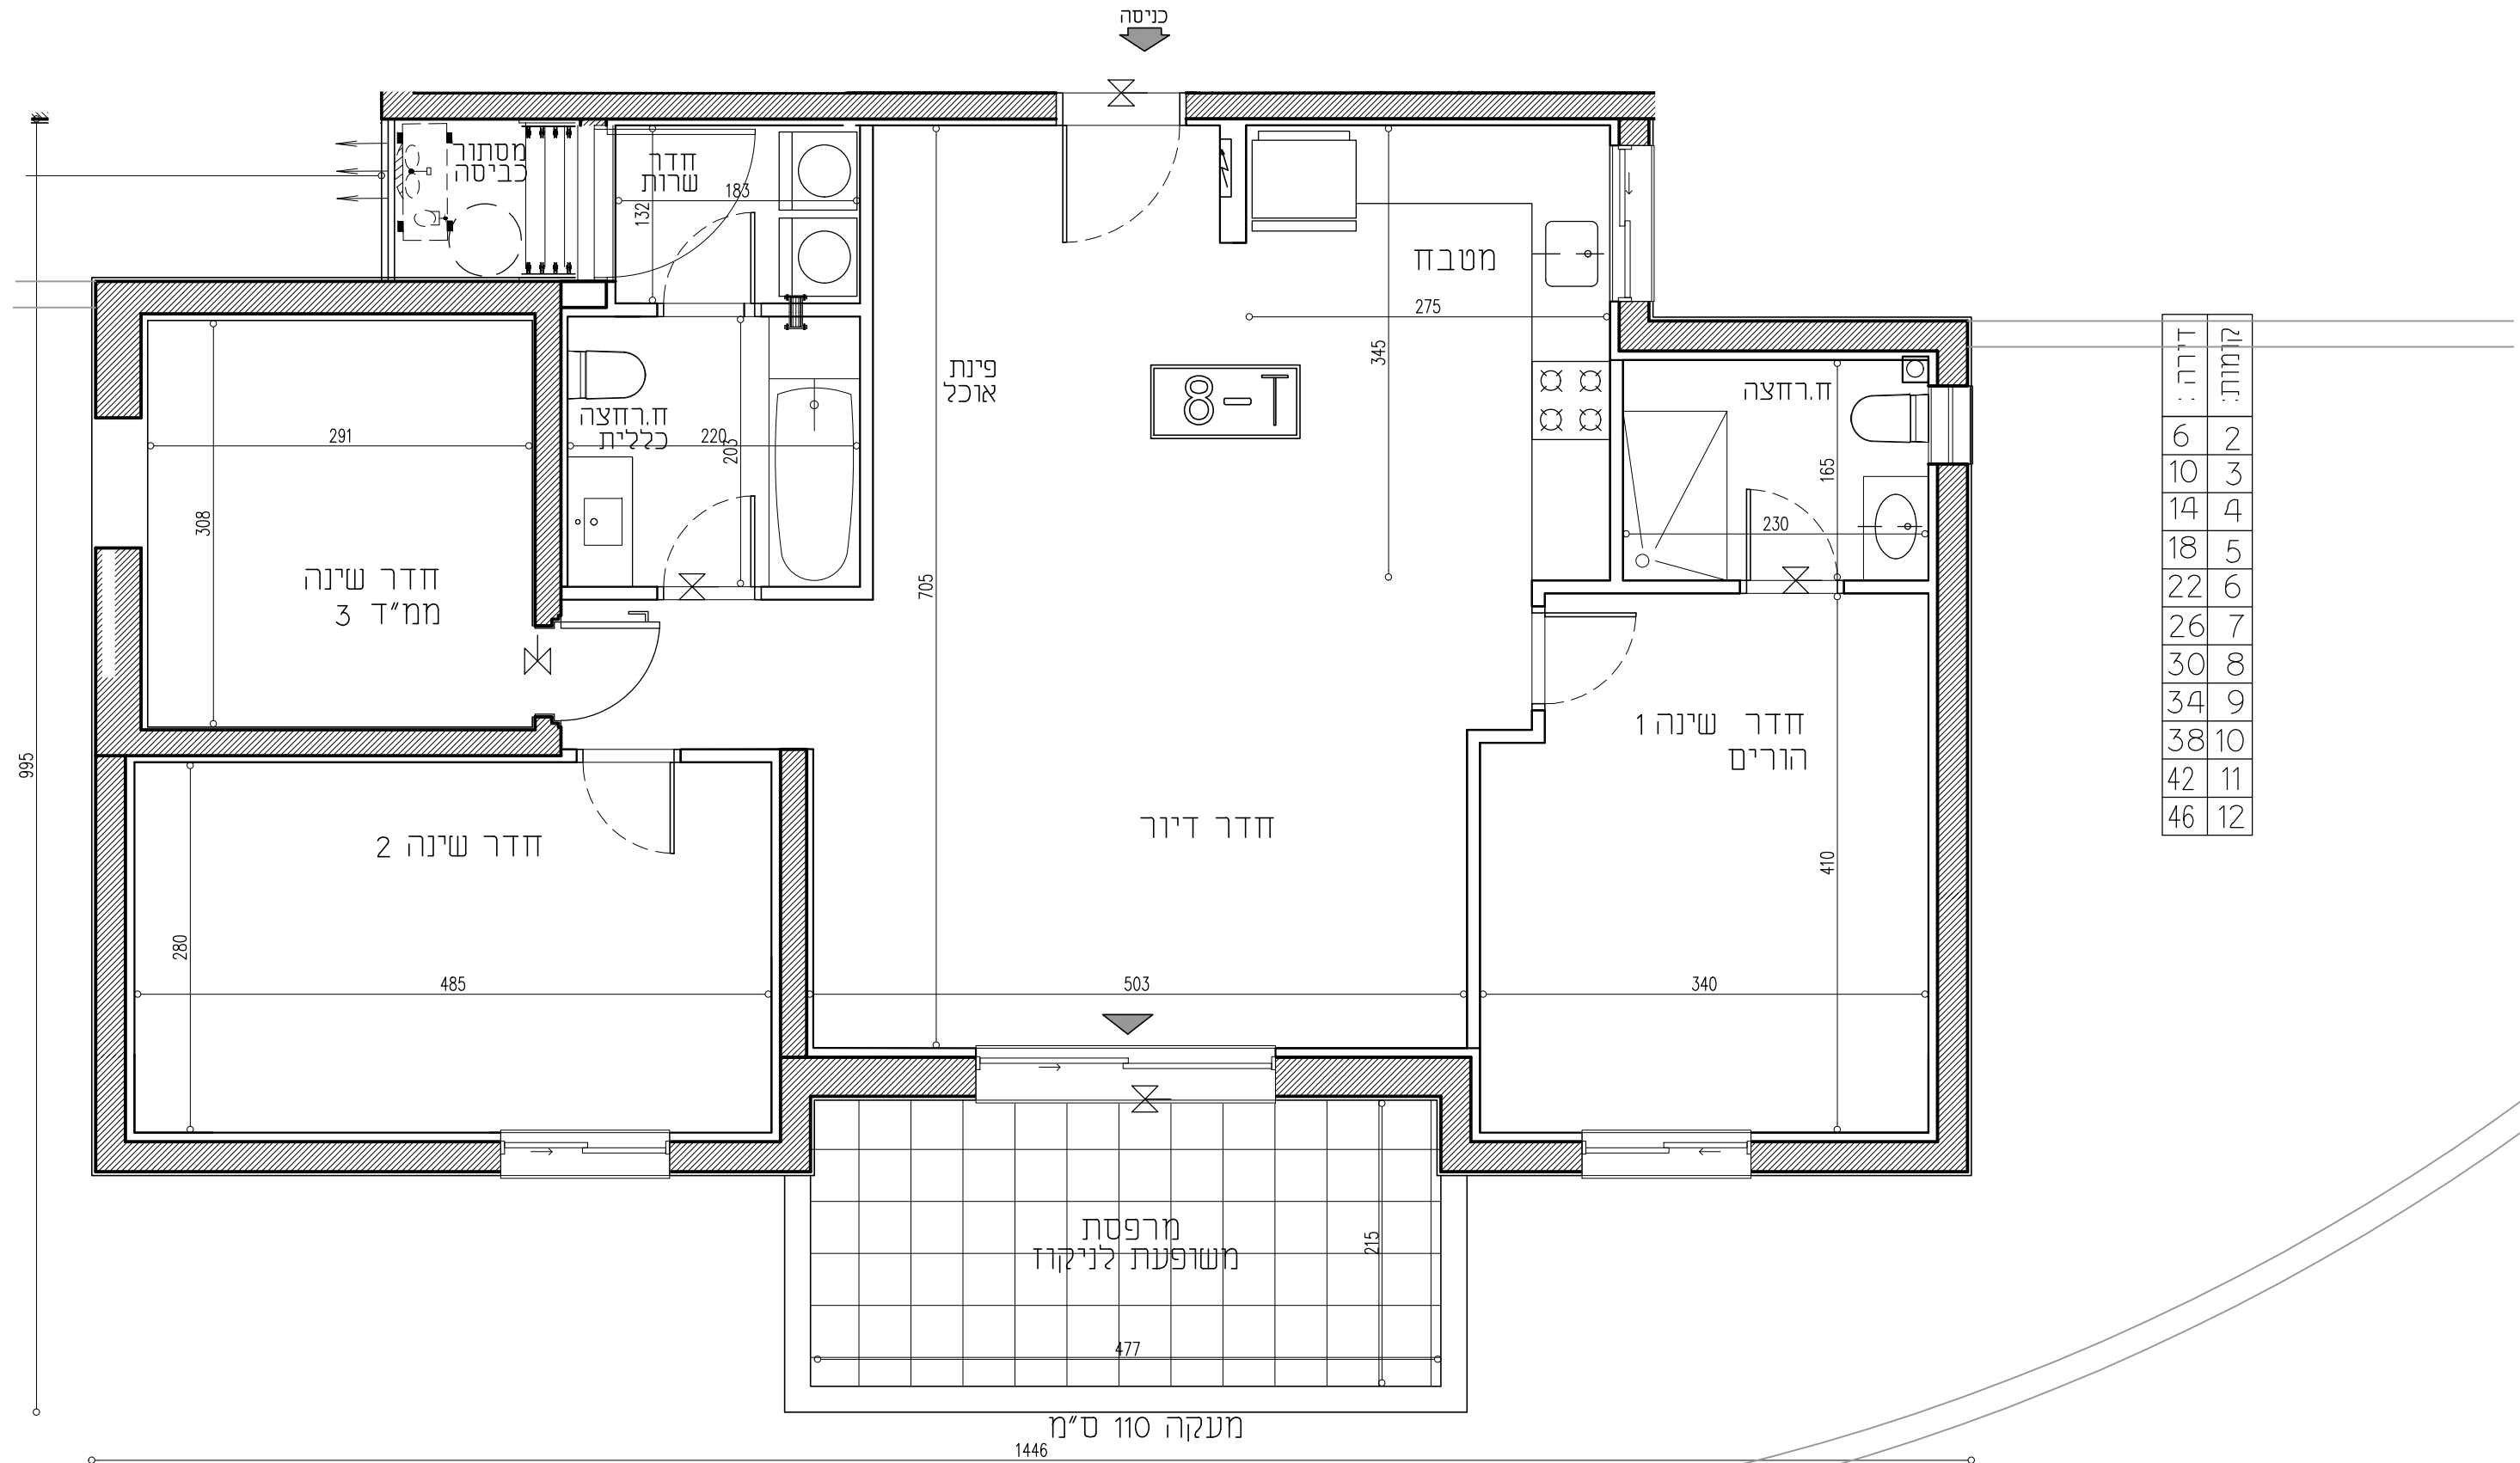

קומות:	דירה:
2	6
3	10
4	14
5	18
6	22
7	26
8	30
9	34
10	38
11	42
12	46

בנין 23 קומה 2-26 פיפוס 8-T 4 חדרים קב 1:50	תאריך עדכון: 02.03.2025	החזרה 1
---	--------------------------------	----------------

עמרם אברהם
אמנות הבניה
רח' המסגר 22,
א.ת. חדרה, ת.ד. 2051
70. 04-6222444
פקס. 0908871126

טטרו שחר
אדריכלים בע"מ
 רחוב אוסישקין 40 - נתניה 42273
 טל. 09-8820022 פקס. 09-8871126
 office@gabitetro.co.il
 דואר אלקטרוני:
 אתר הבית: www.gabitetro.com

_____	תאריך:
_____	חתימת הרוכשים:
_____	חתימת החברה:



לפני היתר בניה
יתכנו שינויים והתאמות
ככל שידרשו על ידי
הרשויות המוסמכות,
המתכננים והיועצים השונים.

ראה רשימת הערות ומקרא
בתחילת קובץ תכניות המכר