
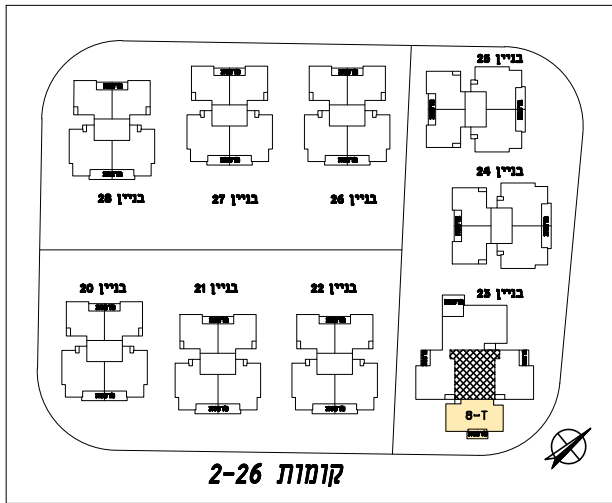


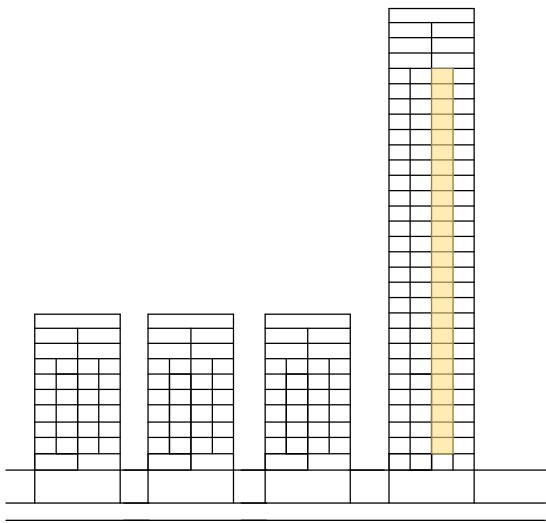

בניין 23

קומה 2-26 פוינט 8-ד

4 חדרים

ק.פ. 1:50

מחזור: 1תאריך עדכון: 02.03.2025

עמרם אברהם

אמנות הבניה

רח' המסגר 22,

א.ת. חדרה, ת.ד. 2051

טל. 04-6222444

פקס. 0908871126

יזם

מטרו שחר

אדריכלים בע"מ

רחוב אושישקין - 40

נתניה 42273

טל. 09-8820022

פקס. 09-8871126

דואר אלקטרוני office@gabitetro.co.il

אתר הבית: www.gabitetro.com

יזם

תאריך:

חתימת הרוכשים:

חתימת החברה:


AQUA PARK

אשדוד צפון

לפני היתר בניה
יתכנו שינויים והתאמות
ככל שידרשו על ידי
הרשויות המוסמכות,
המתכננים והיועצים השונים.

ראה העימית הערות ומקרא
בתחילת קובץ תכניות המפר

גג					
29	109				
28	107				
27	105				
26	101	102	103	104	
25	97	98	99	100	
24	93	94	95	96	
23	89	90	91	92	
22	85	86	87	88	
21	81	82	83	84	
20	77	78	79	80	
19	73	74	75	76	
18	69	70	71	72	
17	65	66	67	68	
16	61	62	63	64	
15	57	58	59	60	
14	53	54	55	56	
13	49	50	51	52	
12	45	46	47	48	
11	41	42	43	44	
10	37	38	39	40	
9	33	34	35	36	
8	29	30	31	32	
7	25	26	27	28	
6	21	22	23	24	
5	17	18	19	20	
4	13	14	15	16	
3	9	10	11	12	
2	5	6	7	8	
1	1	2	3	4	
מסחר	קרקע	חז"ר	מסחר		

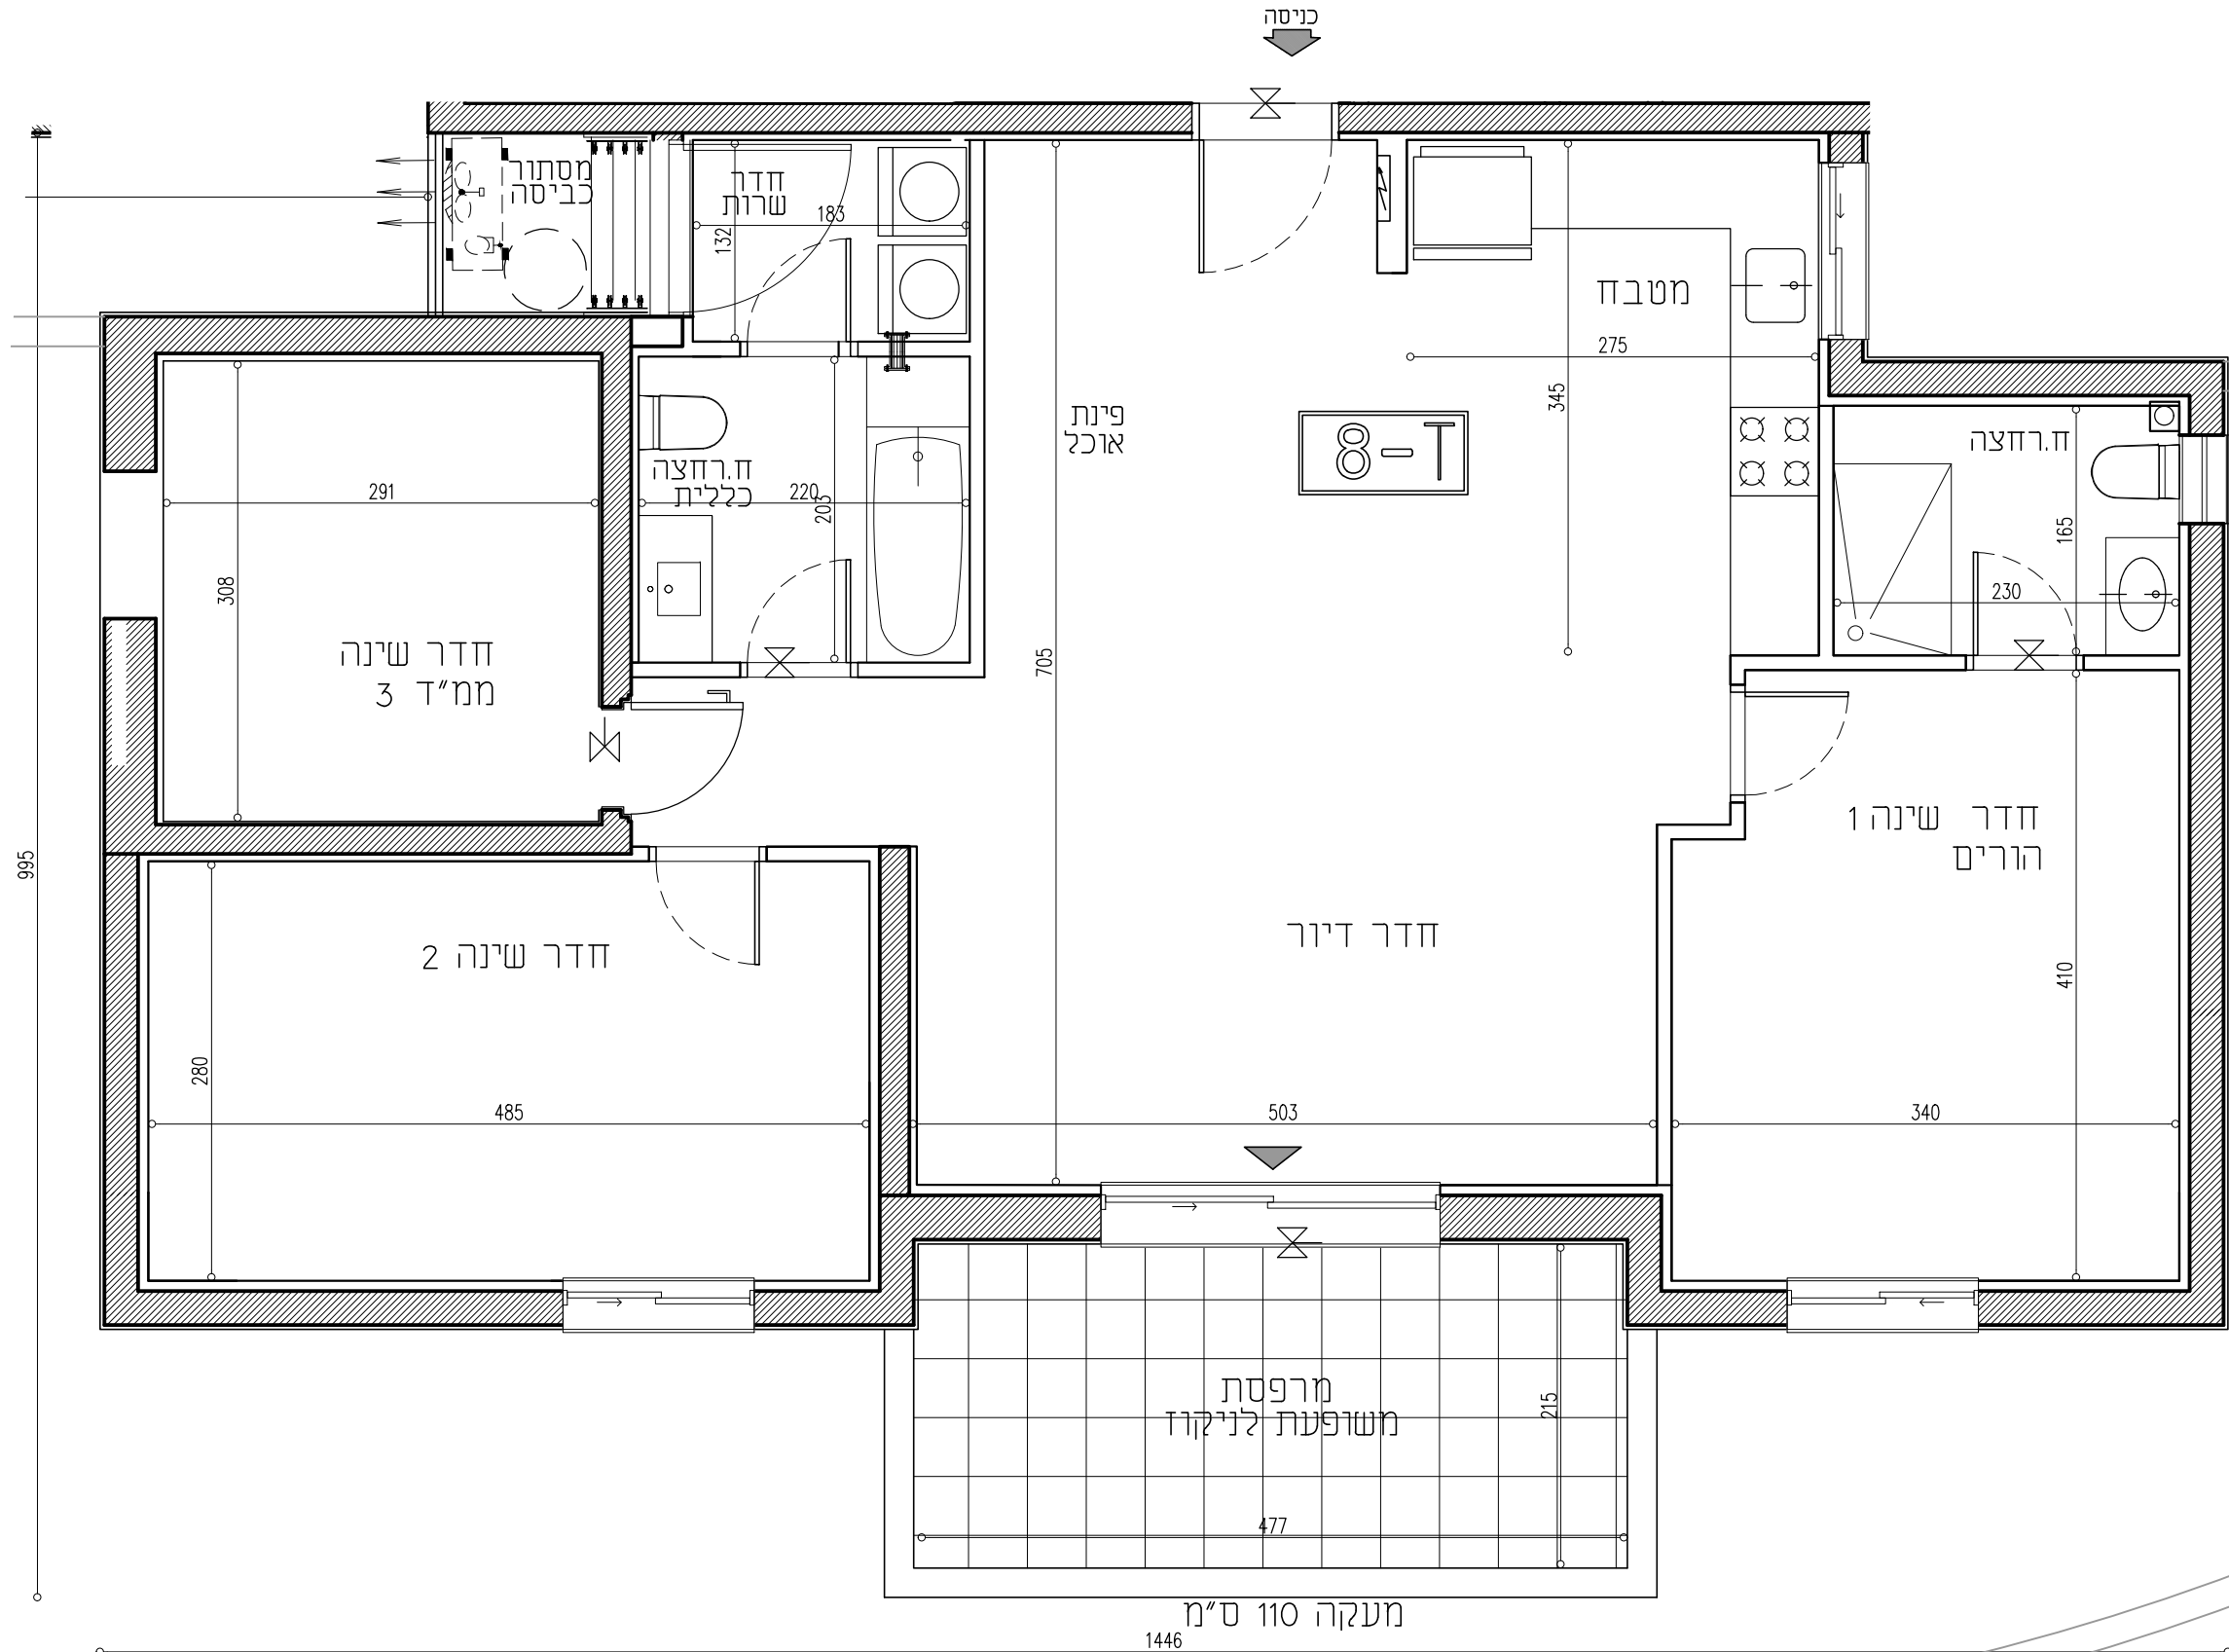

דירה :	קומות:
6	2
10	3
14	4
18	5
22	6
26	7
30	8
34	9
38	10
42	11
46	12