

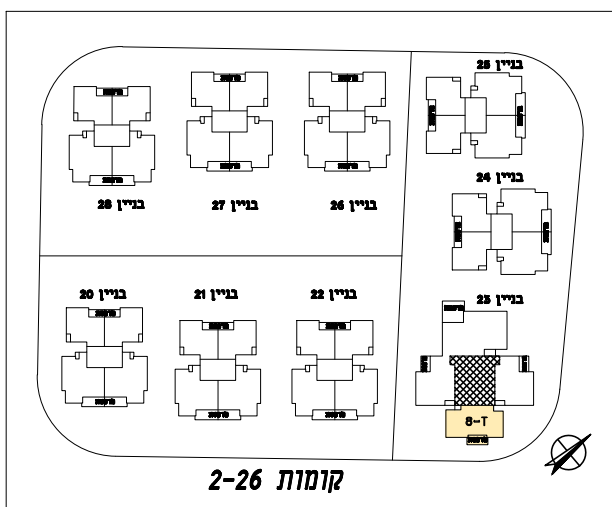


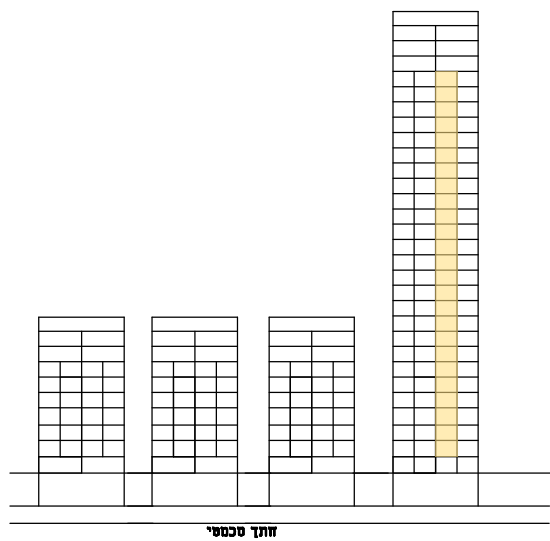

					ג
110		109			29
108		107			28
106		105			27
104	103	102	101		26
100	99	98	97		25
96	95	94	93		24
92	91	90	89		23
88	87	86	85		22
84	83	82	81		21
80	79	78	77		20
76	75	74	73		19
72	71	70	69		18
68	67	66	65		17
64	63	62	61		16
60	59	58	57		15
56	55	54	53		14
52	51	50	49		13
48	47	46	45		12
44	43	42	41		11
40	39	38	37		10
36	35	34	33		9
32	31	30	29		8
28	27	26	25		7
24	23	22	21		6
20	19	18	17		5
16	15	14	13		4
12	11	10	9		3
8	7	6	5		2
4	3	2	1		1
מסודר	מסודר מן הקטן			מסודר	

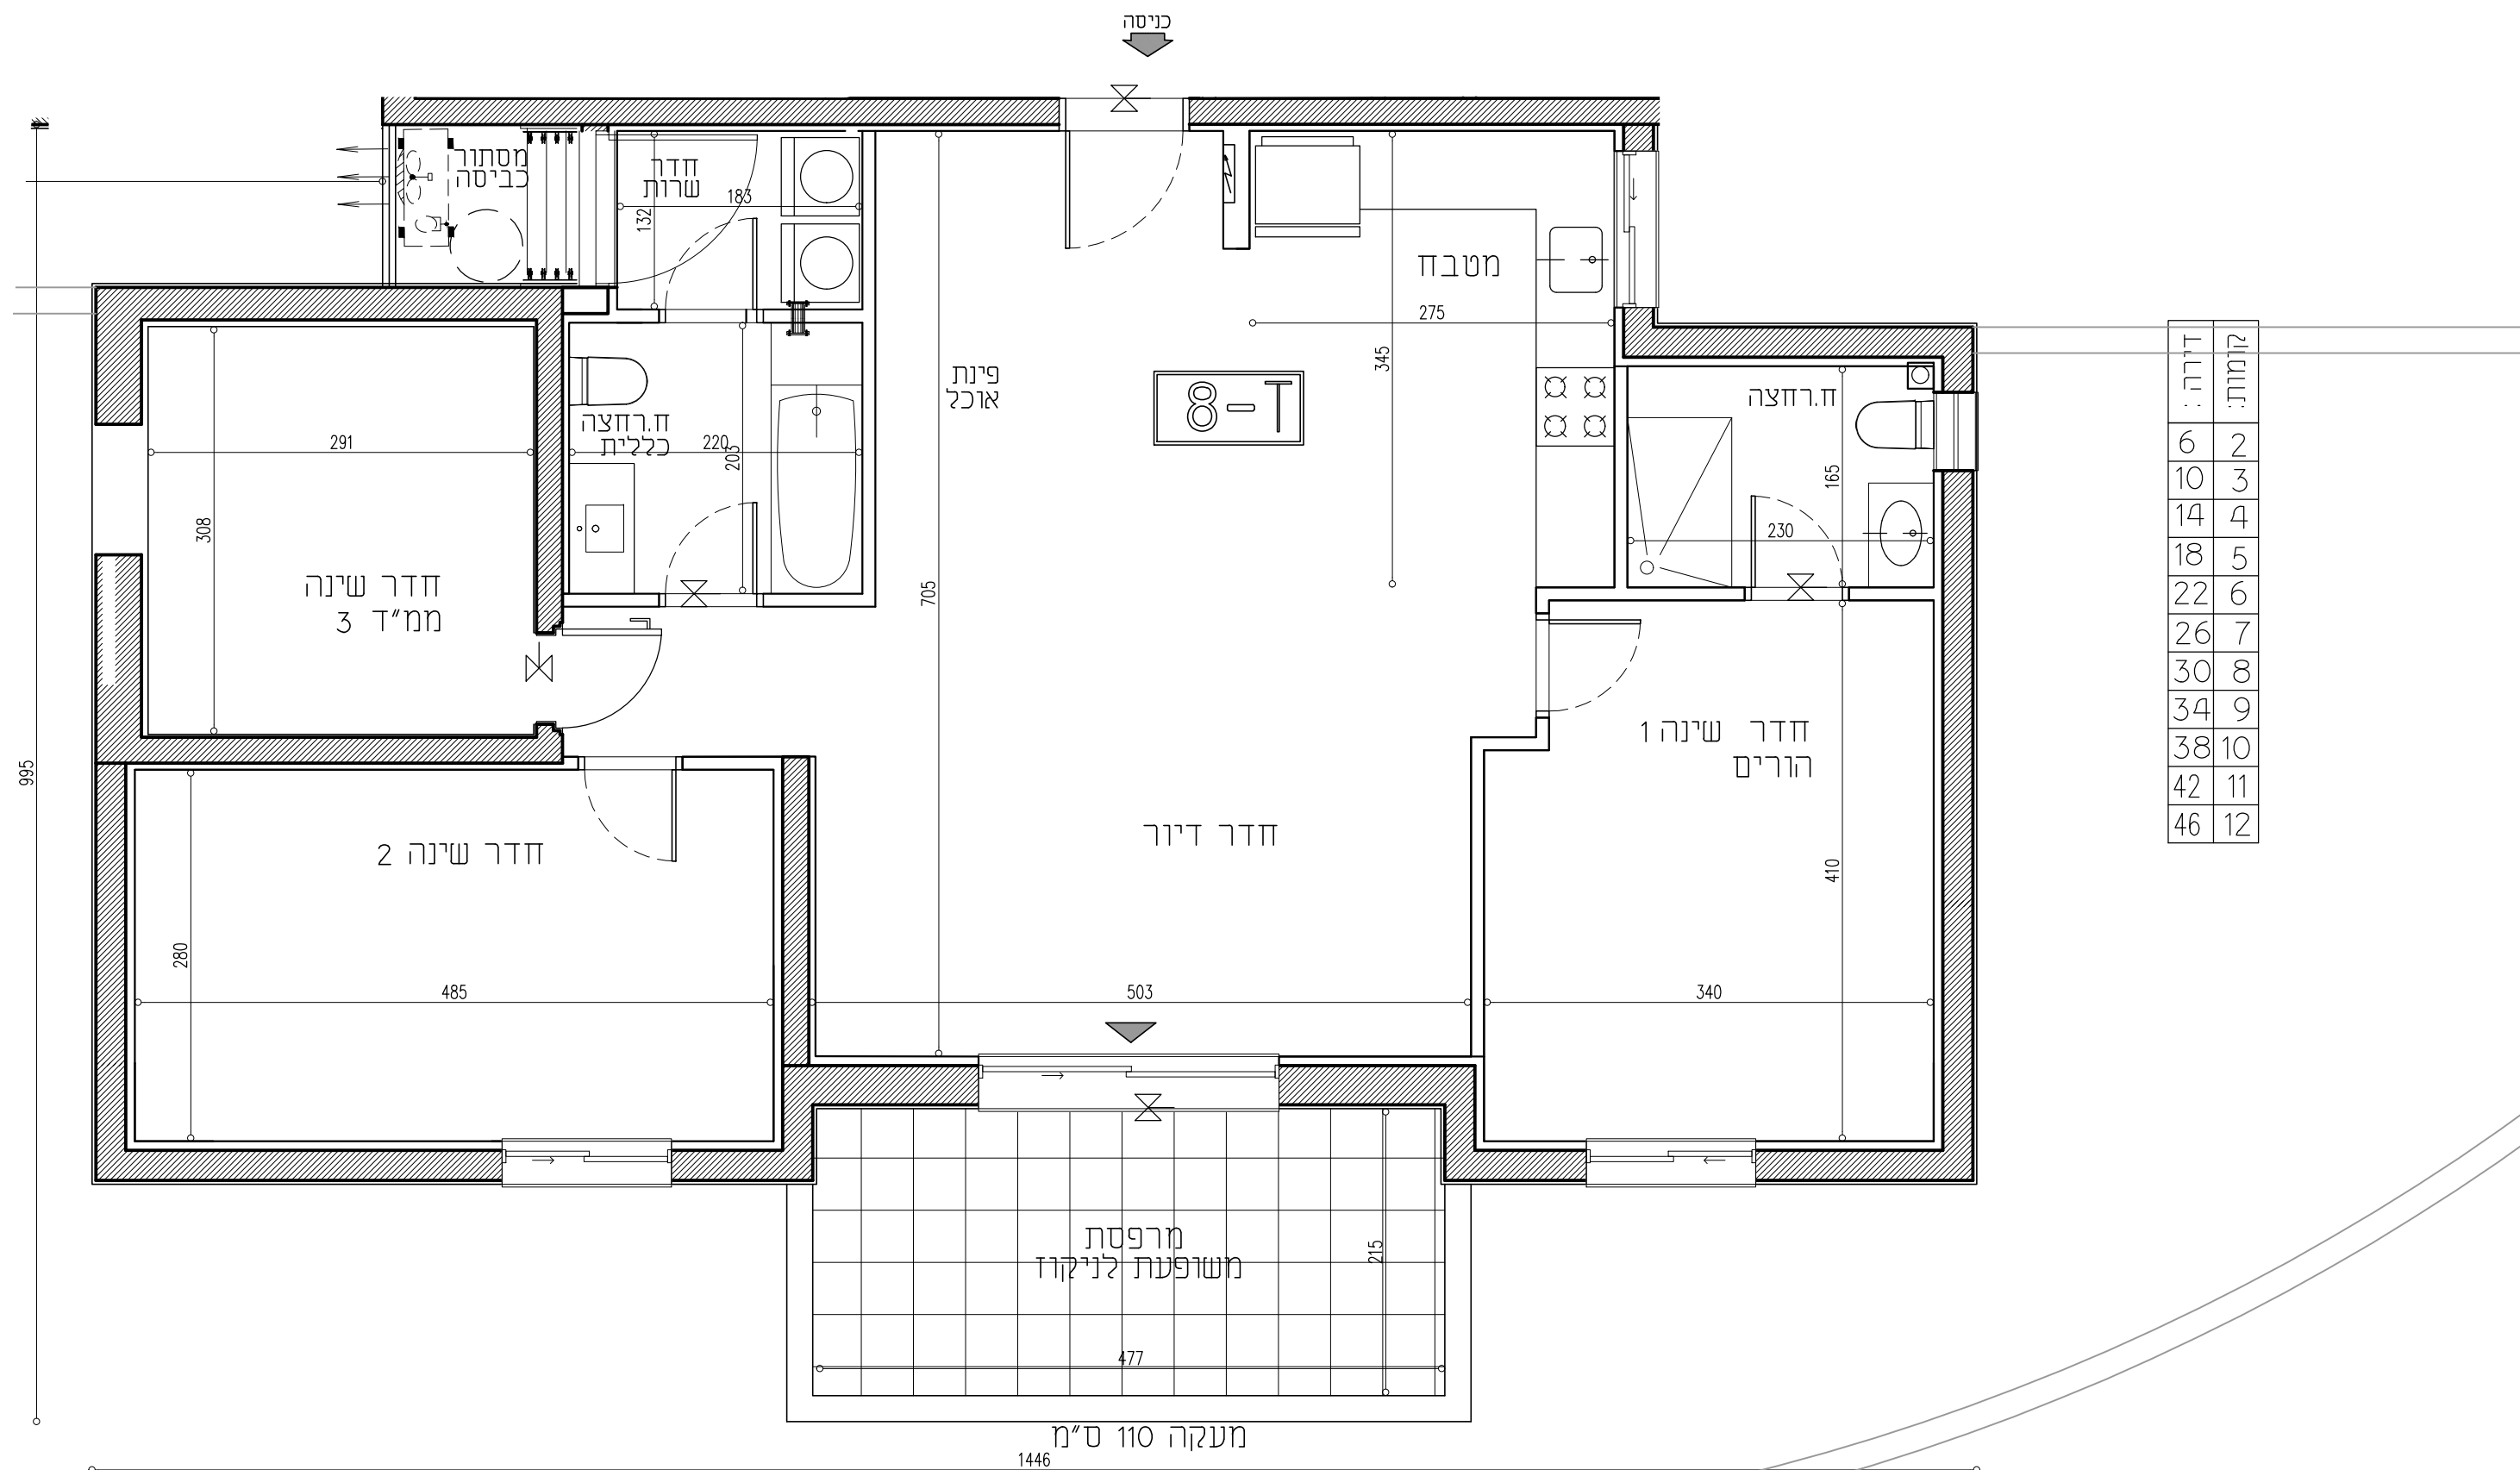

קטנות:	זירה:
2	6
3	10
4	14
5	18
6	22
7	26
8	30
9	34
10	38
11	42
12	46

בנין 23 קומה 2-2 מפיטס T-8 4 חדרים קמ 1:50	תאריך עדכון: 02.03.2025	מחזור 1
--	--------------------------------	----------------

י"ח
עמרם אברהם
אמנות הבניה
ר"ח המסגר 22,
א.ת. חדרה, ת.ד. 2051
טל. 04-6222444
פקס. 0908871126
עמרם אברהם
אמנות הבניה

טטרו שחר
אדריכלים בע"מ
רחוב אויסטערלין 40 נתינה 42273
טל. 09-8820022 פקס. 09-8871126
דואר אלקטרוני: office@gabitetro.co.il
אתר הבית: www.gabitetro.com

תאריך: _____
 חתימת הרוכשים: _____
 חתימת החברה: _____



AQUA PARK
אשדוד צפון

לפני היתר בניה
יתכנו שינויים והתאמות
ככל שידרשו על ידי
הרשויות המוסמכות,
המתכננים והיועצים השונים.

ראה רשימת הערות ומקרא
בתחילת קובץ תכניות המכר