



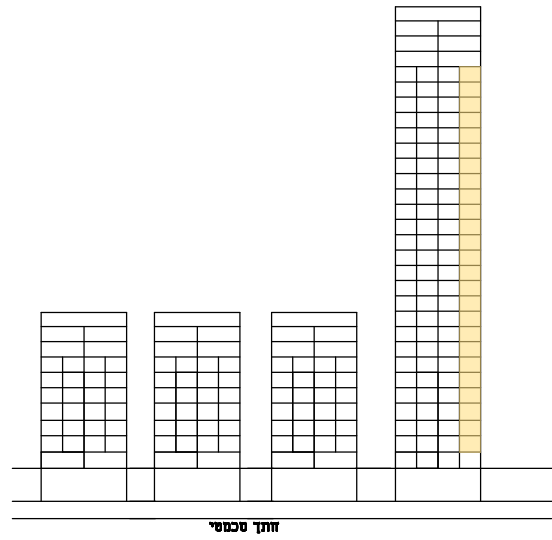

חזית טכני

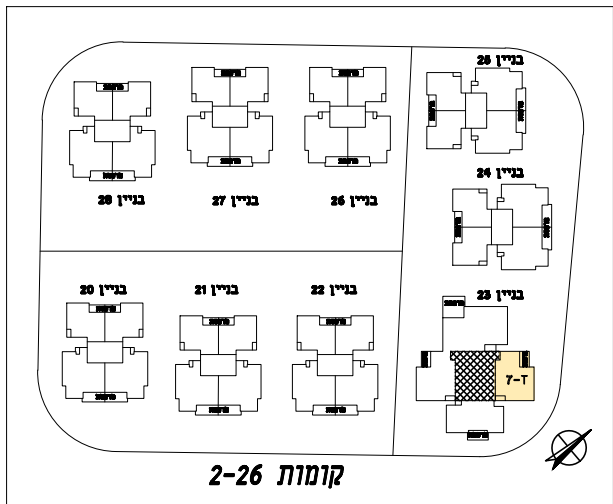

קומות 2-26

תכנית טכנית

				גג
110		109		29
108		107		28
106		105		27
104	103	102	101	26
100	99	98	97	25
96	95	94	93	24
92	91	90	89	23
88	87	86	85	22
84	83	82	81	21
80	79	78	77	20
76	75	74	73	19
72	71	70	69	18
68	67	66	65	17
64	63	62	61	16
60	59	58	57	15
56	55	54	53	14
52	51	50	49	13
48	47	46	45	12
44	43	42	41	11
40	39	38	37	10
36	35	34	33	9
32	31	30	29	8
28	27	26	25	7
24	23	22	21	6
20	19	18	17	5
16	15	14	13	4
12	11	10	9	3
8	7	6	5	2
4	3	2	1	1
מסדר	קומת לובי			מסדר

גג

29

28

27

26

25

24

23

22

21

20

19

18

17

16

15

14

13

12

11

10

9

8

7

6


5

4

3

2

1

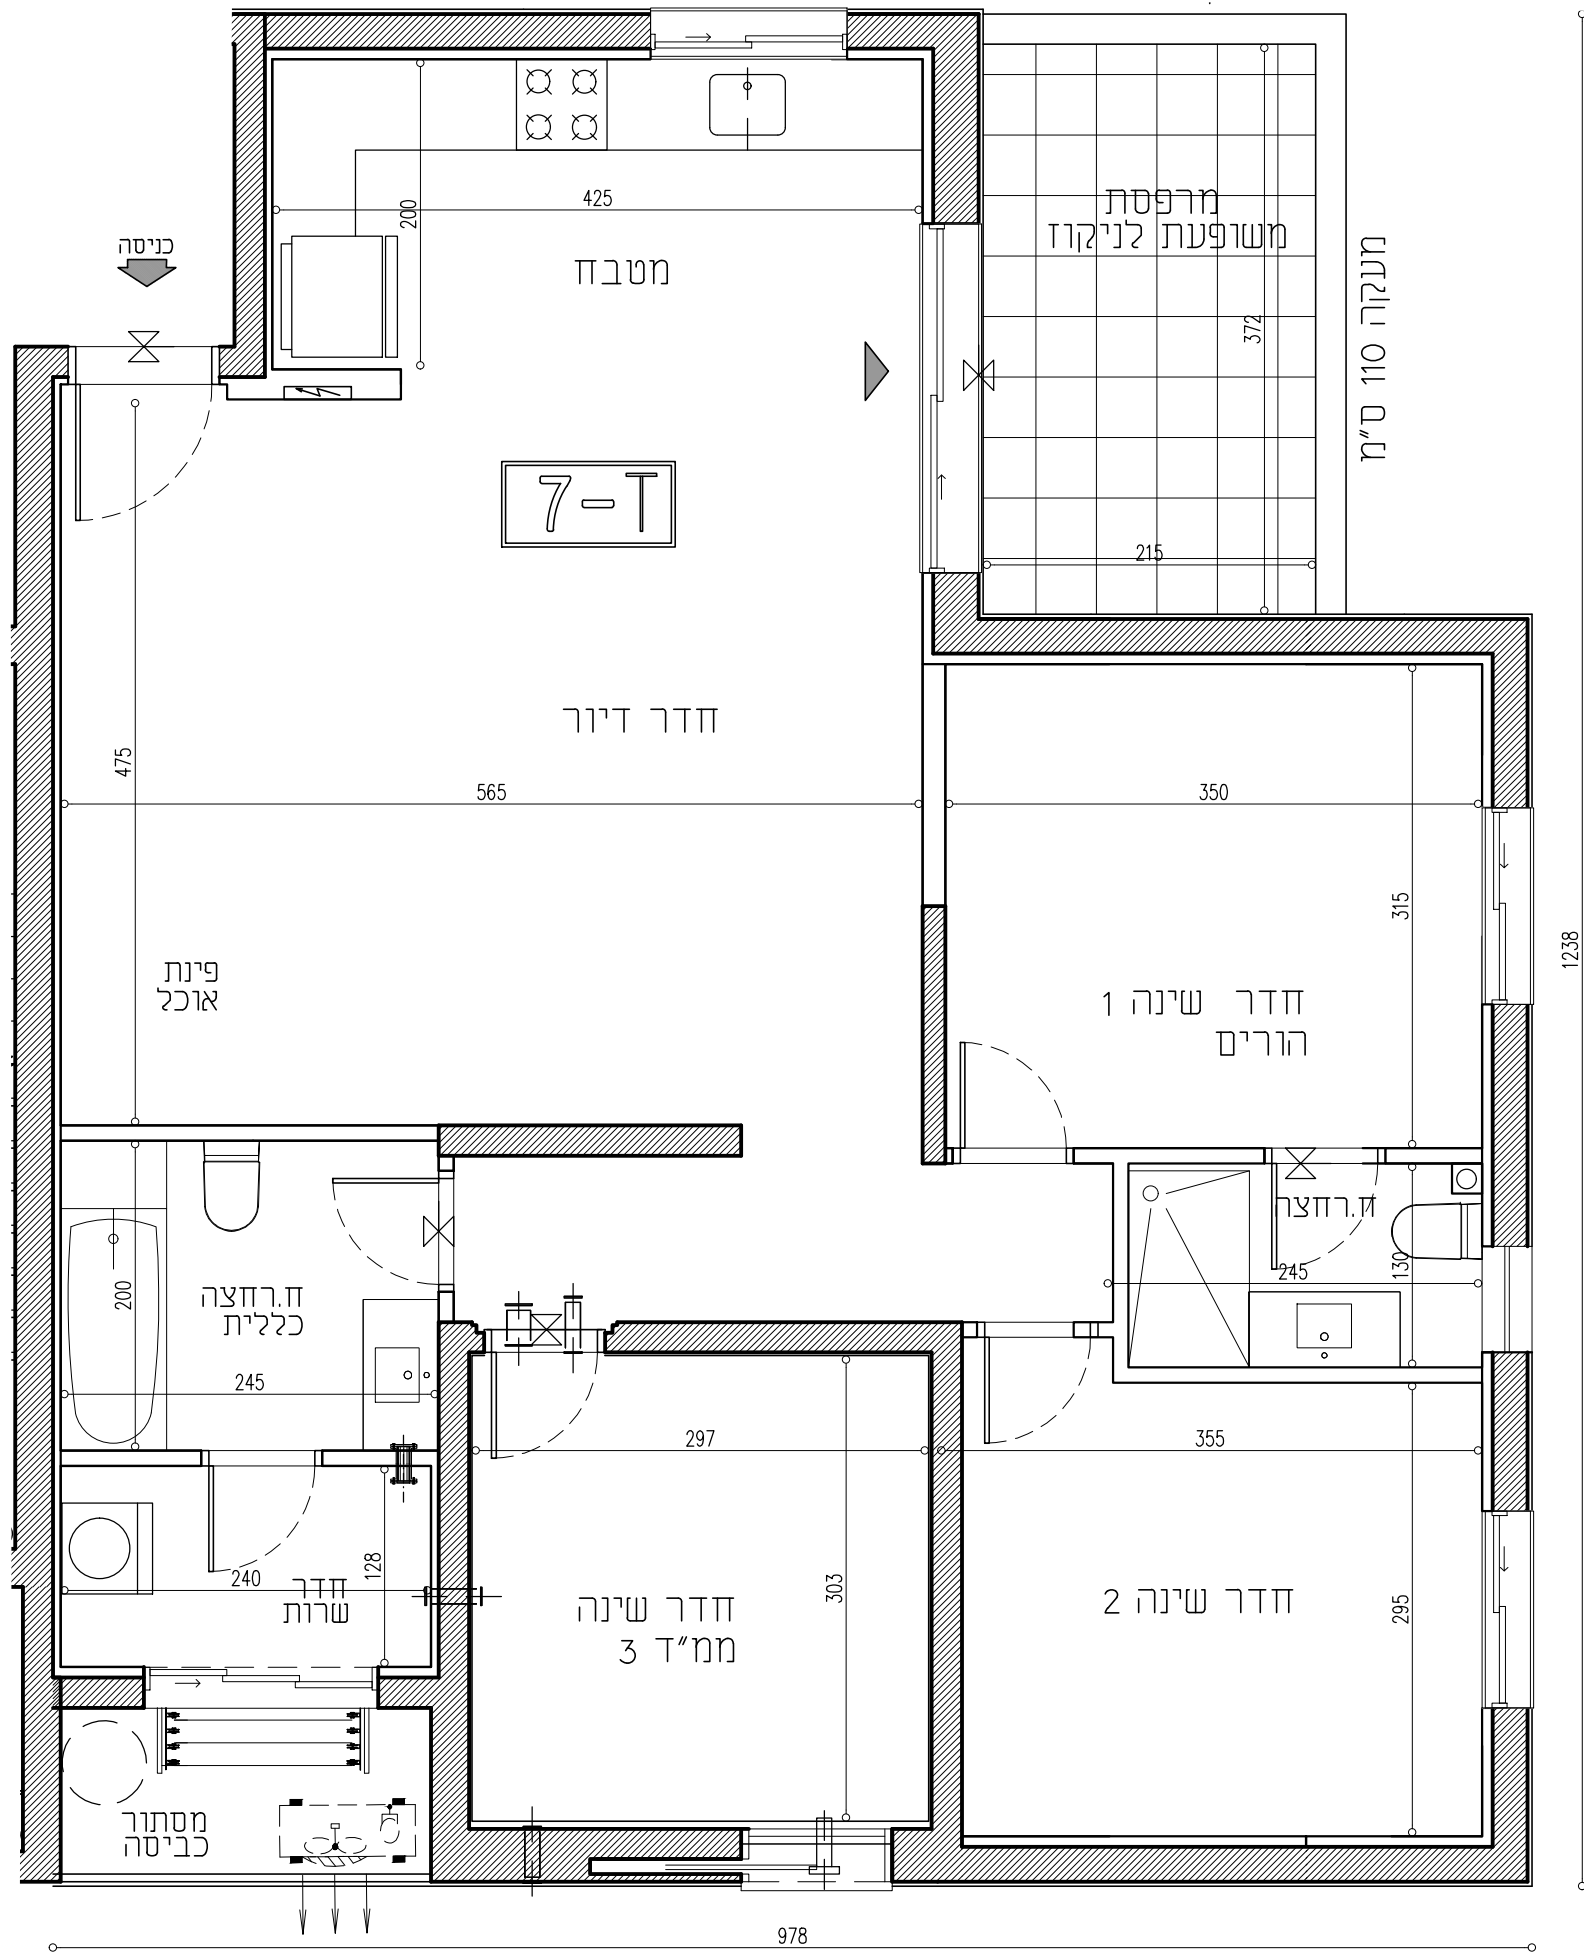

דירה:	קומות:
5	2
9	3
13	4
17	5
21	6
25	7
29	8
33	9
37	10
41	11
45	12
49	13
53	14
57	15
61	16
65	17
69	18
73	19
77	20
81	21
85	22
89	23
93	24
97	25
101	26

בניין 23
קומה 2-26
פיפס 7-7
4 חדרים
ק.פ. 1:50

02.03.2025 תאריך עדכון: מהדורה 1




יזם

עמרם אברהם
אמנות הבניה
רח' המסגר 22,
א.ת. חדרה, ת.ד. 2051
טל. 04-6222444
פקס. 0908871126



AQUA PARK
אשדוד צפון

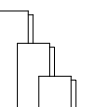

טטרו שחר
אדריכלים בע"מ

רחוב אוטישקין - 40 נתניה 42273
טל. 09-8820022 פקס. 09-8871126
דואר אלקטרוני: office@gabitetro.co.il
אתר הבית: www.gabitetro.com

לפני היתר בניה
יתכנו שינויים והתאמות
ככל שידרשו על ידי
הרשויות המוסמכות,
המתכננים והיועצים השונים.

תאריך:

חתימת הרוכשים:

חתימת החברה:

ראאה רשימת הערות ומקרא
בתחילת קובץ תכניות המכר