
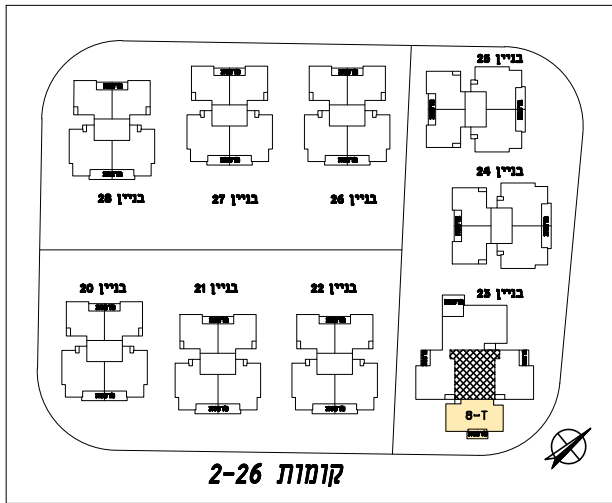


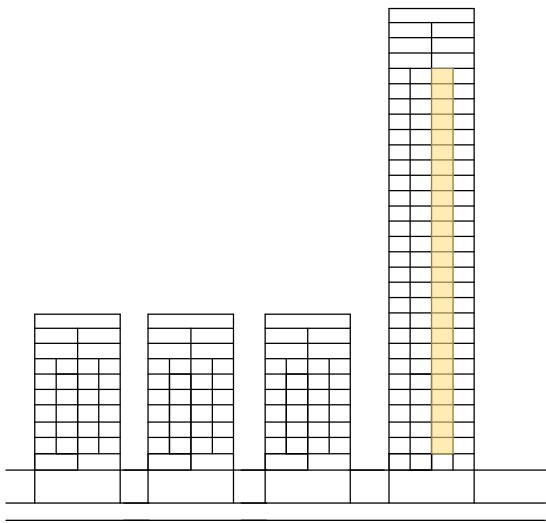

בניין 23

קומה 2-26 פיפט 8-ד

4 חדרים

ק.פ. 1:50

מחזור: 1תאריך עדכון: 02.03.2025

עמרם אברהם

אמנות הבניה

רח' המסגר 22

א.ת. חדרה, ת.ד. 2051

טל. 04-6222444

פקס. 0908871126

יזם

מטרו שחר

אדריכלים בע"מ

רחוב אושישקין - 40 נתניה 42273

טל. 09-8820022 פקס. 09-8871126

דואר אלקטרוני office@gabitetro.co.il

אתר הבית www.gabitetro.com

מסמך

תאריך:

חתימת הרוכשים:

חתימת החברה:

AQUA PARK

אשדוד צפון

לפני היתר בניה

יתכנו שינויים והתאמות

ככל שידרשו על ידי


הרשויות המוסמכות,

המתכננים והיועצים השונים.

ראאה רשימת הערות ומקרא

בתחילת קובץ תכניות המפר

גג				
29	109			
28	107			
27	105			
26	103	102	101	
25	99	98	97	
24	95	94	93	
23	91	90	89	
22	87	86	85	
21	83	82	81	
20	79	78	77	
19	76	75	74	73
18	72	71	70	69
17	68	67	66	65
16	64	63	62	61
15	60	59	58	57
14	56	55	54	53
13	52	51	50	49
12	48	47	46	45
11	44	43	42	41
10	40	39	38	37
9	36	35	34	33
8	32	31	30	29
7	28	27	26	25
6	24	23	22	21
5	20	19	18	17
4	16	15	14	13
3	12	11	10	9
2	8	7	6	5
1	4	3	2	1
מסמך	קובץ	טעות	קובץ	מסמך

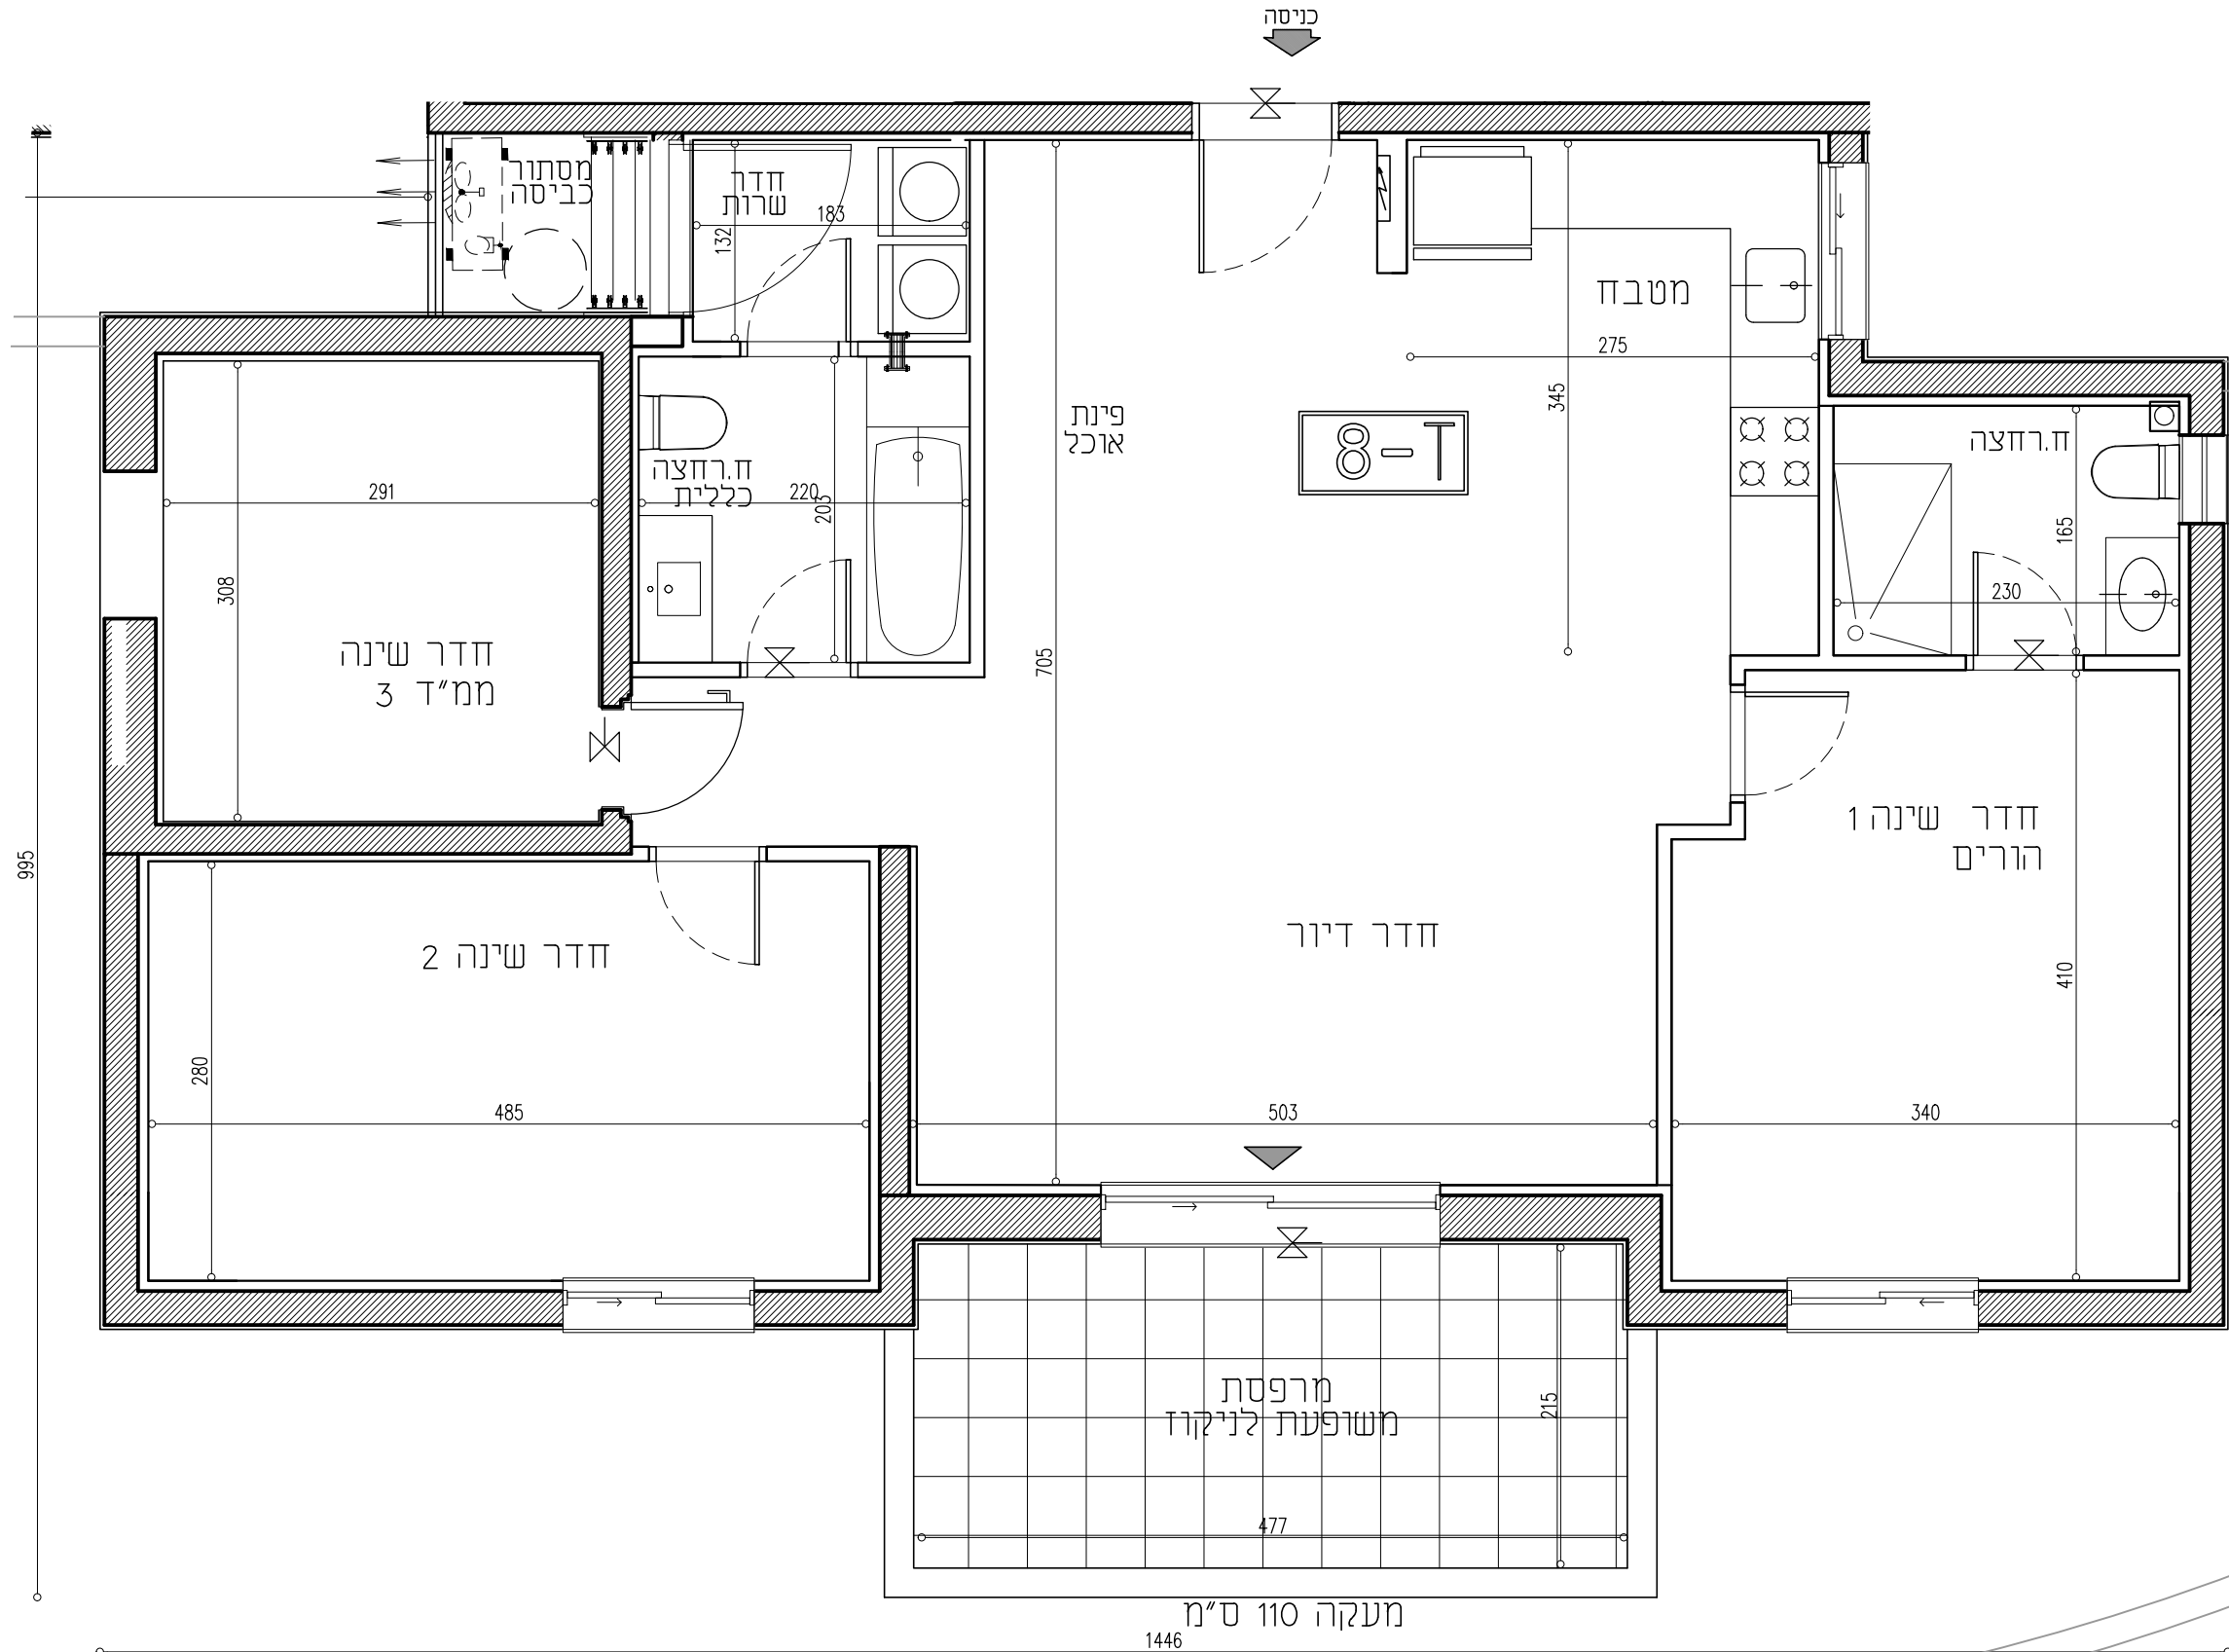

דירה	קומה
6	2
10	3
14	4
18	5
22	6
26	7
30	8
34	9
38	10
42	11
46	12