

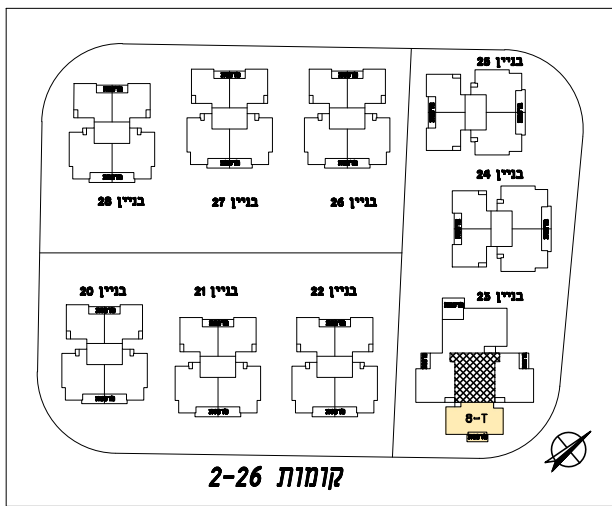


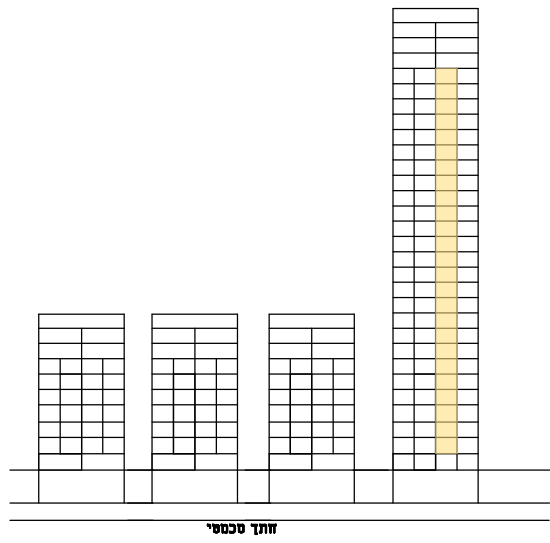

|       |                        |     |     |       |
|-------|------------------------|-----|-----|-------|
|       |                        |     |     | 11    |
| 110   |                        | 109 |     | 29    |
| 108   |                        | 107 |     | 28    |
| 106   |                        | 105 |     | 27    |
| 104   | 103                    | 102 | 101 | 26    |
| 100   | 99                     | 98  | 97  | 25    |
| 96    | 95                     | 94  | 93  | 24    |
| 92    | 91                     | 90  | 89  | 23    |
| 88    | 87                     | 86  | 85  | 22    |
| 84    | 83                     | 82  | 81  | 21    |
| 80    | 79                     | 78  | 77  | 20    |
| 76    | 75                     | 74  | 73  | 19    |
| 72    | 71                     | 70  | 69  | 18    |
| 68    | 67                     | 66  | 65  | 17    |
| 64    | 63                     | 62  | 61  | 16    |
| 60    | 59                     | 58  | 57  | 15    |
| 56    | 55                     | 54  | 53  | 14    |
| 52    | 51                     | 50  | 49  | 13    |
| 48    | 47                     | 46  | 45  | 12    |
| 44    | 43                     | 42  | 41  | 11    |
| 40    | 39                     | 38  | 37  | 10    |
| 36    | 35                     | 34  | 33  | 9     |
| 32    | 31                     | 30  | 29  | 8     |
| 28    | 27                     | 26  | 25  | 7     |
| 24    | 23                     | 22  | 21  | 6     |
| 20    | 19                     | 18  | 17  | 5     |
| 16    | 15                     | 14  | 13  | 4     |
| 12    | 11                     | 10  | 9   | 3     |
| 8     | 7                      | 6   | 5   | 2     |
| 4     | 3                      | 2   | 1   | 1     |
| חסדור | חוסד קוסד<br>קוסד חוסד |     |     | חסדור |

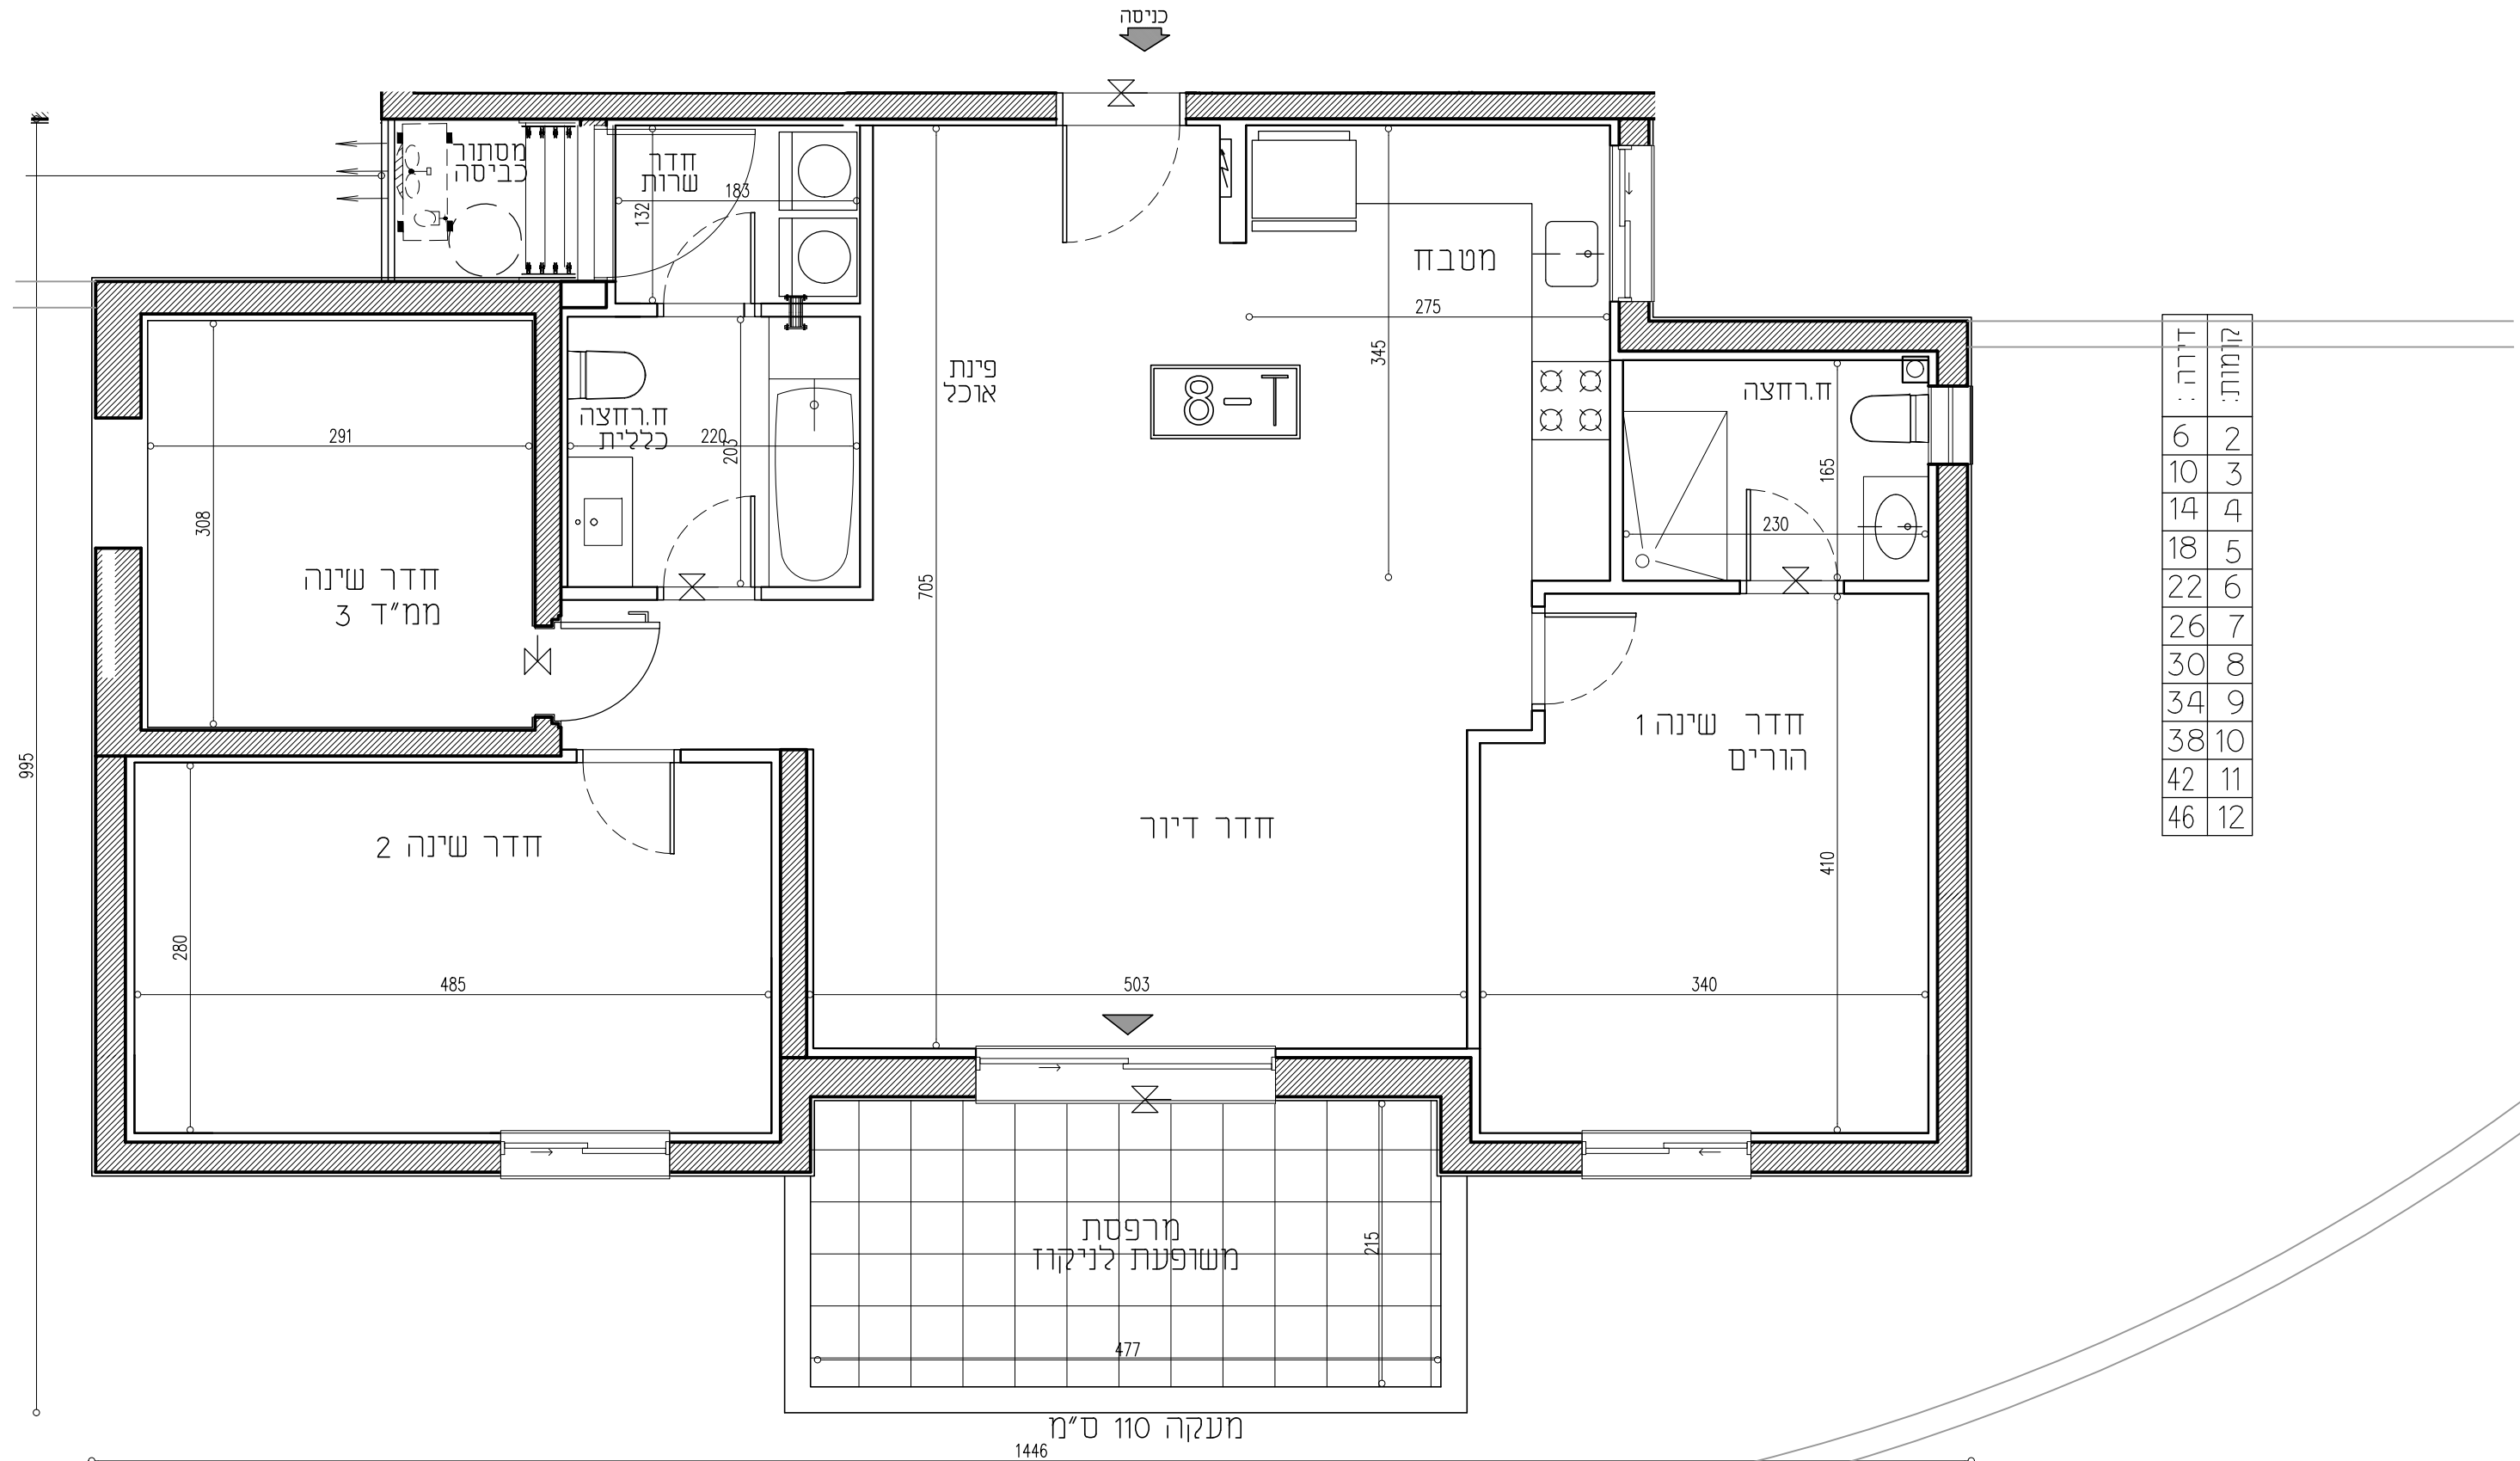

| קומות: | דירה: |
|--------|-------|
| 2      | 6     |
| 3      | 10    |
| 4      | 14    |
| 5      | 18    |
| 6      | 22    |
| 7      | 26    |
| 8      | 30    |
| 9      | 34    |
| 10     | 38    |
| 11     | 42    |
| 12     | 46    |

|                                                                         |                                |                |
|-------------------------------------------------------------------------|--------------------------------|----------------|
| <p>בנין 23</p> <p>קומה 2-26 פיפוס 8-T</p> <p>4 חדרים</p> <p>קב 1:50</p> | <p>תאריך עדכון: 02.03.2025</p> | <p>החזרה 1</p> |
|-------------------------------------------------------------------------|--------------------------------|----------------|

**מטרו שחר**  
**אדריכלים בע"מ**  
 רחוב אוסישקין 40 נתניה 42273  
 טל. 09-8820022 פקס. 09-8871126  
 office@gabitetro.co.il  
 www.gabitetro.com  
 דואר אלקטרוני:  
 אתר הבית:

|       |                |
|-------|----------------|
| _____ | תאריך:         |
| _____ | חתימת הרוכשים: |
| _____ | חתימת החברה:   |



AQUA PARK  
אשדוד צפון

**לפני היתר בניה**  
**יתכנו שינויים והתאמות**  
**ככל שידרשו על ידי**  
**הרשויות המוסמכות,**  
**המתכננים והיועצים השונים.**

ראה רשימת הערות ומקרא  
בתחילת קובץ תכניות המוכר