


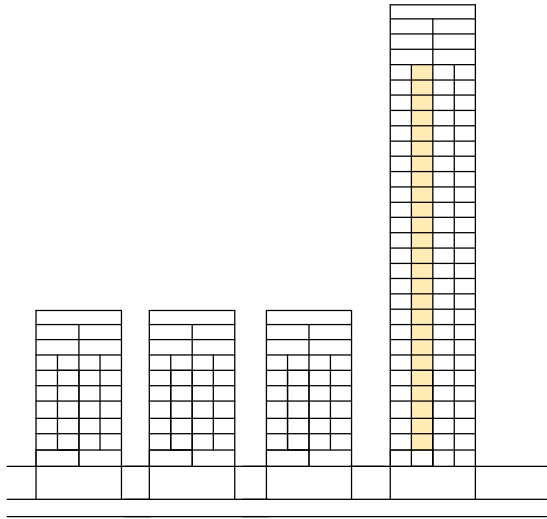

חוקר סכמטי

110	109	29
108	107	28
106	105	27
104	103	26
100	99	25
96	95	24
92	91	23
88	87	22
84	83	21
80	79	20
76	75	19
72	71	18
68	67	17
64	63	16
60	59	15
56	55	14
52	51	13
48	47	12
44	43	11
40	39	10
36	35	9
32	31	8
28	27	7
24	23	6
20	19	5
16	15	4
12	11	3
8	7	2
4	3	1
מסודר	קומות קרקע	מסודר

גג

29

28

27

26

25

24

23

22

21

20

19

18

17

16

15

14

13

12

11

10

9

8

7

6


5

4

3

2

1

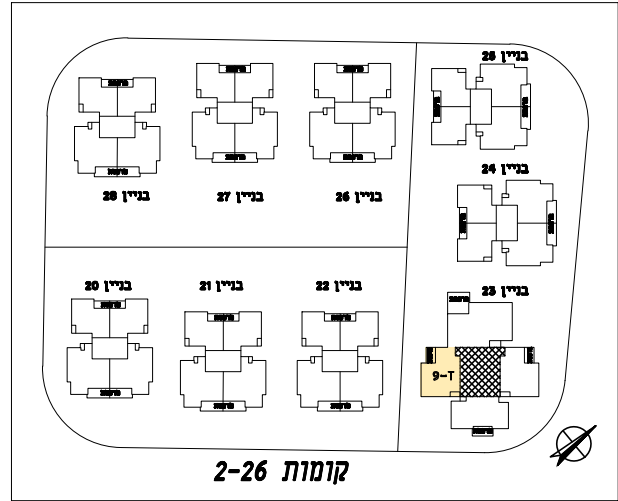

קומות 2-26

תכנית סכמטית

בניין 23
קומה 2-26
4 חדרים
קמ 1:50

מאדורה 1
תאריך עדכון: 02.03.2025

עמרם אברהם
אמנות הבניה

רח' המסגר 22,
א.ת. חדרה, ת.ד. 2051
טל. 04-6222444
פקס. 0908871126

AQUA PARK

אשדוד צפון

מטרו שחר
אדריכלים בע"מ

רחוב אישישקין - 40
נתניה 42273
טל. 09-8820022
פקס. 09-8871126
דואר אלקטרוני: office@gabitetro.co.il
אתר הבית: www.gabitetro.com


לפני היתר בניה
יתכנו שינויים והתאמות
ככל שידרשו על ידי
הרשויות המוסמכות,
המתכננים והיועצים השונים.

תאריך: _____

חתימת הרוכשים: _____

חתימת החברה: _____

ראה העימית הערות ומקרא
בתחילת קובץ תפיצית המפר

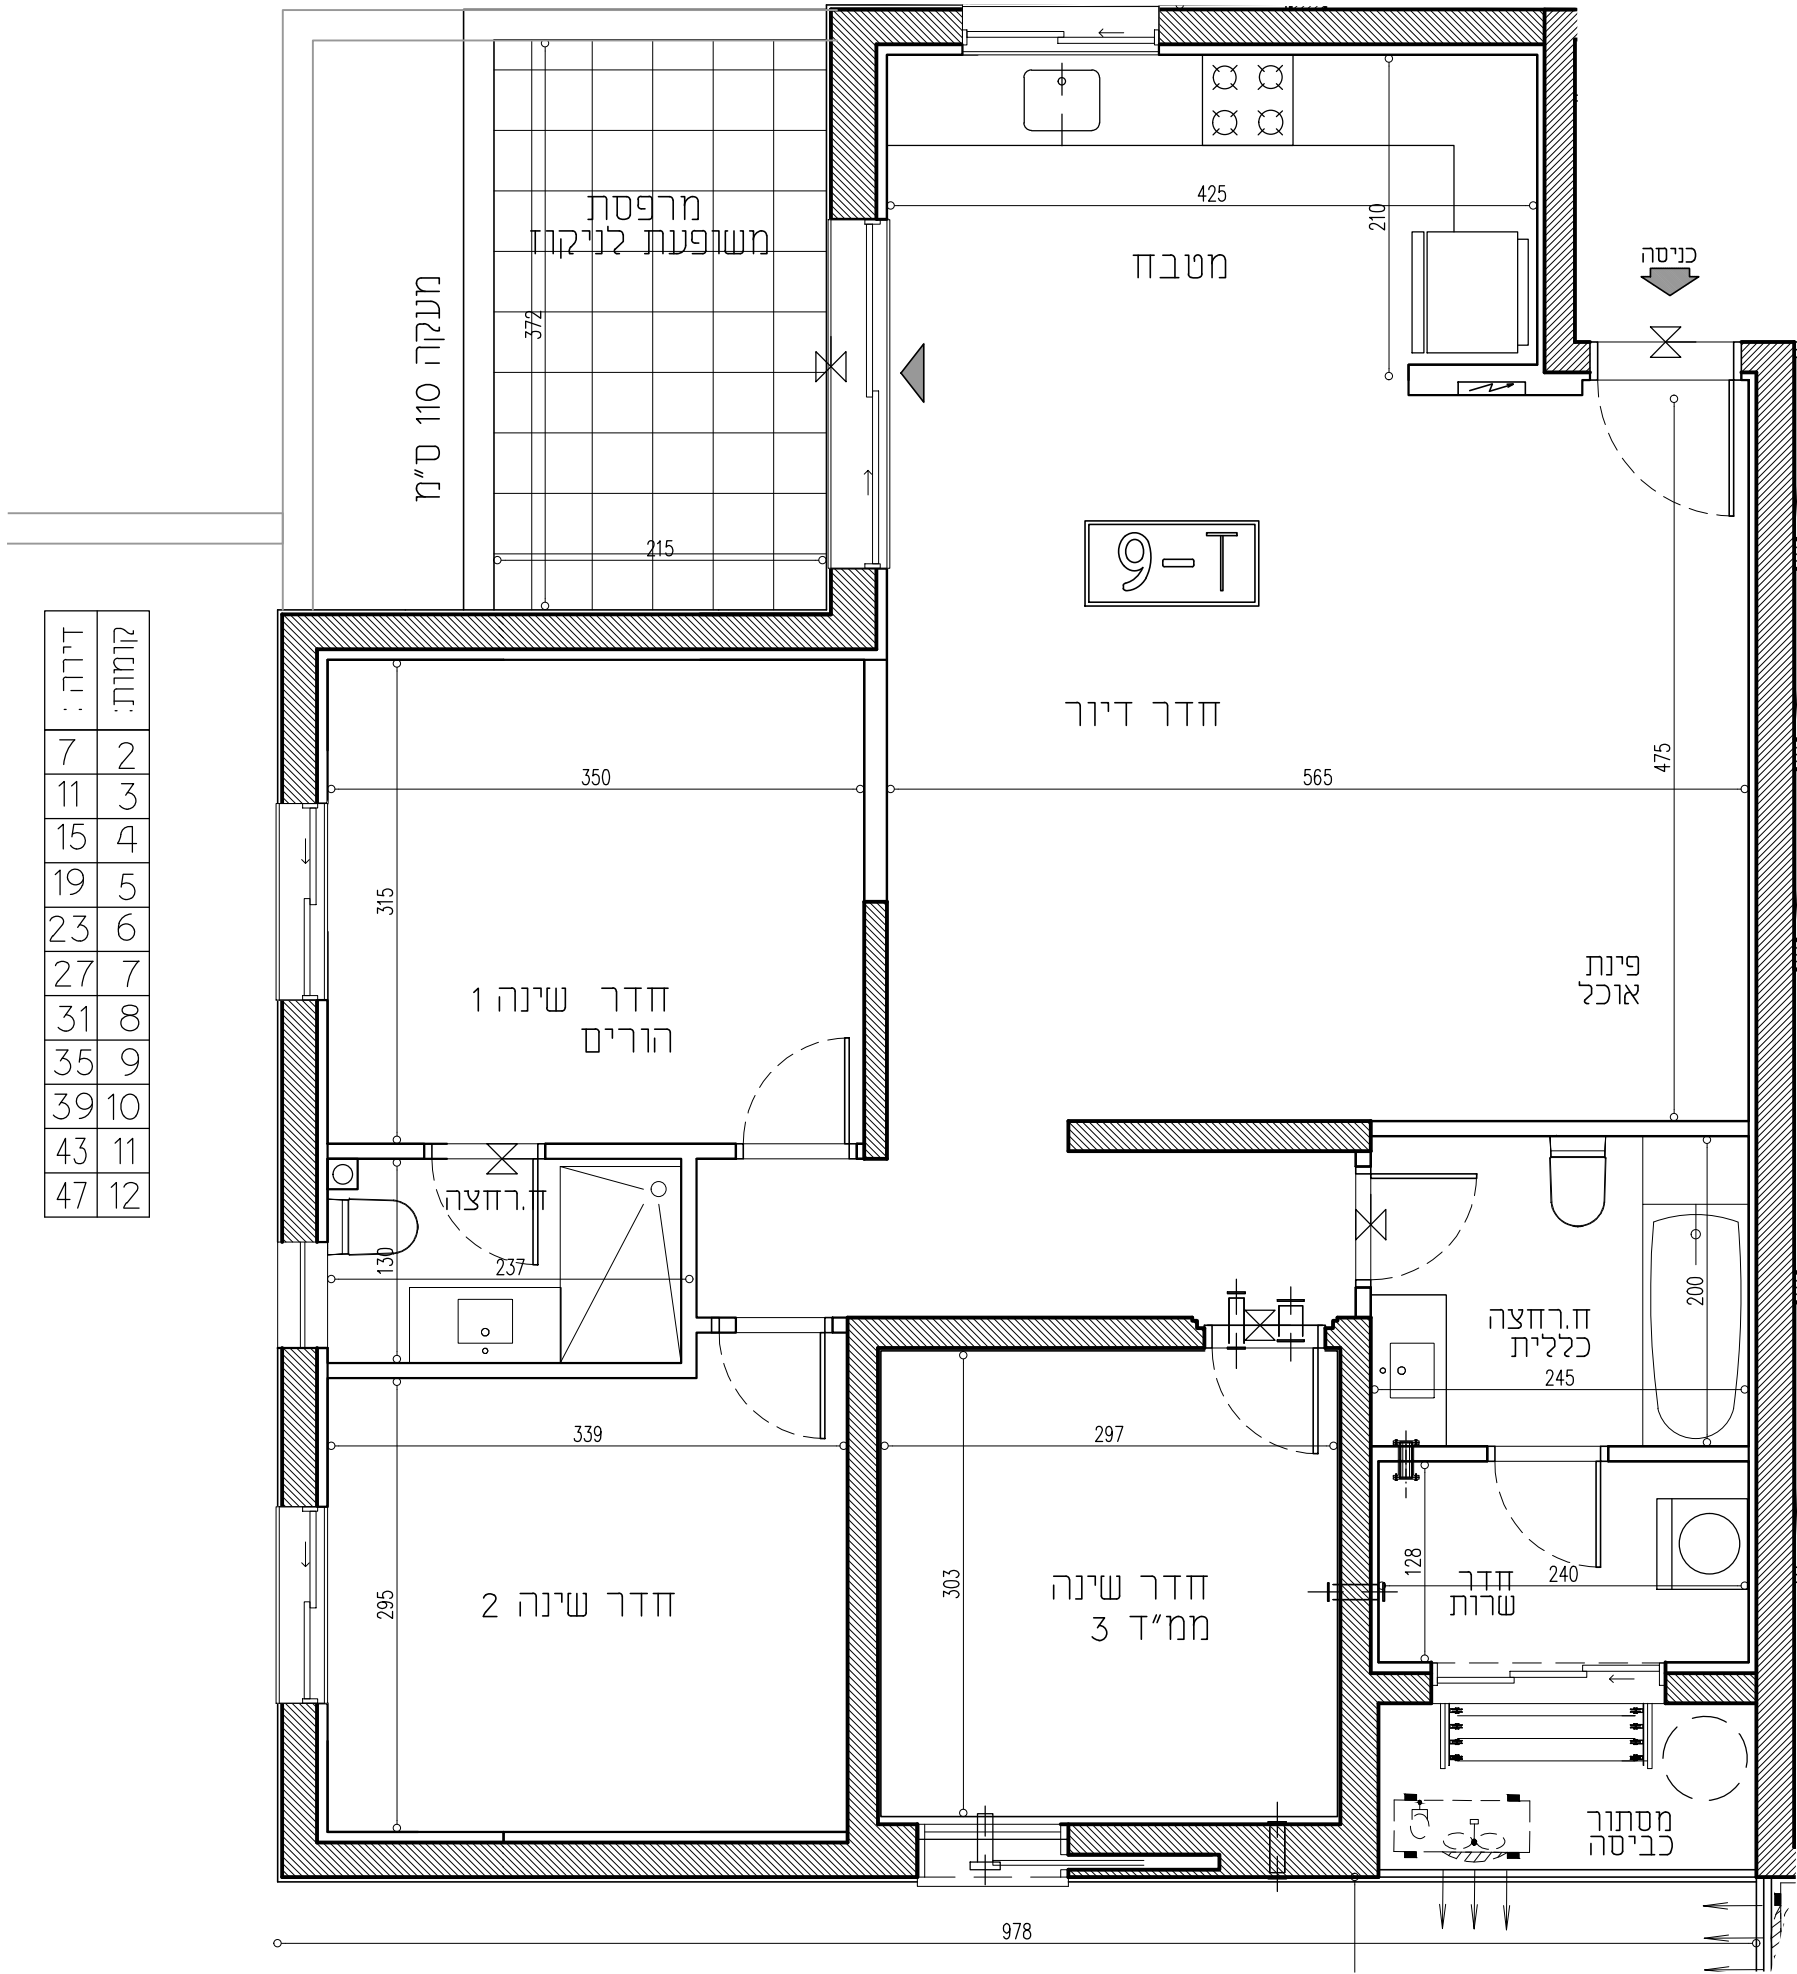

דירה :	קומות:
7	2
11	3
15	4
19	5
23	6
27	7
31	8
35	9
39	10
43	11
47	12