



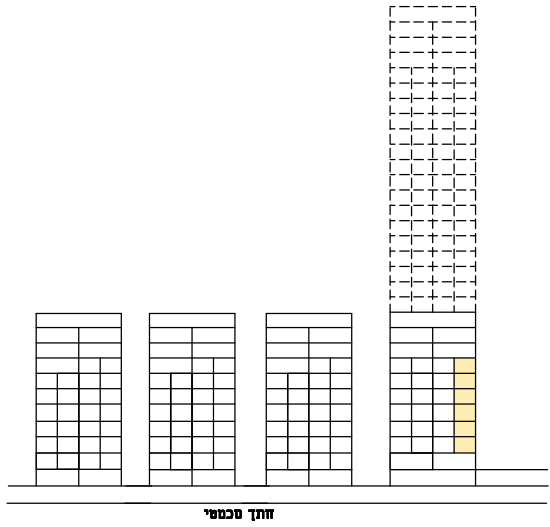


חוק סכמטי

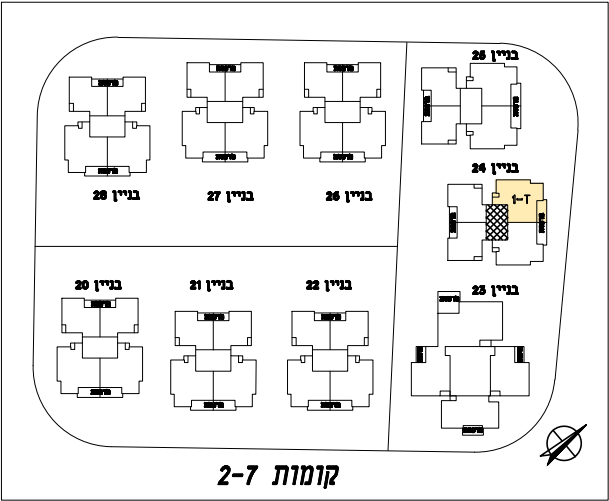

קומות 2-7

תכנית סכמטית

		גג
30	29	9
28	27	8
26	25	7
24	23	6
22	21	5
18	17	4
14	13	3
10	9	2
6	5	1
2	1	1
מסחר	קומת קרקע	מסחר

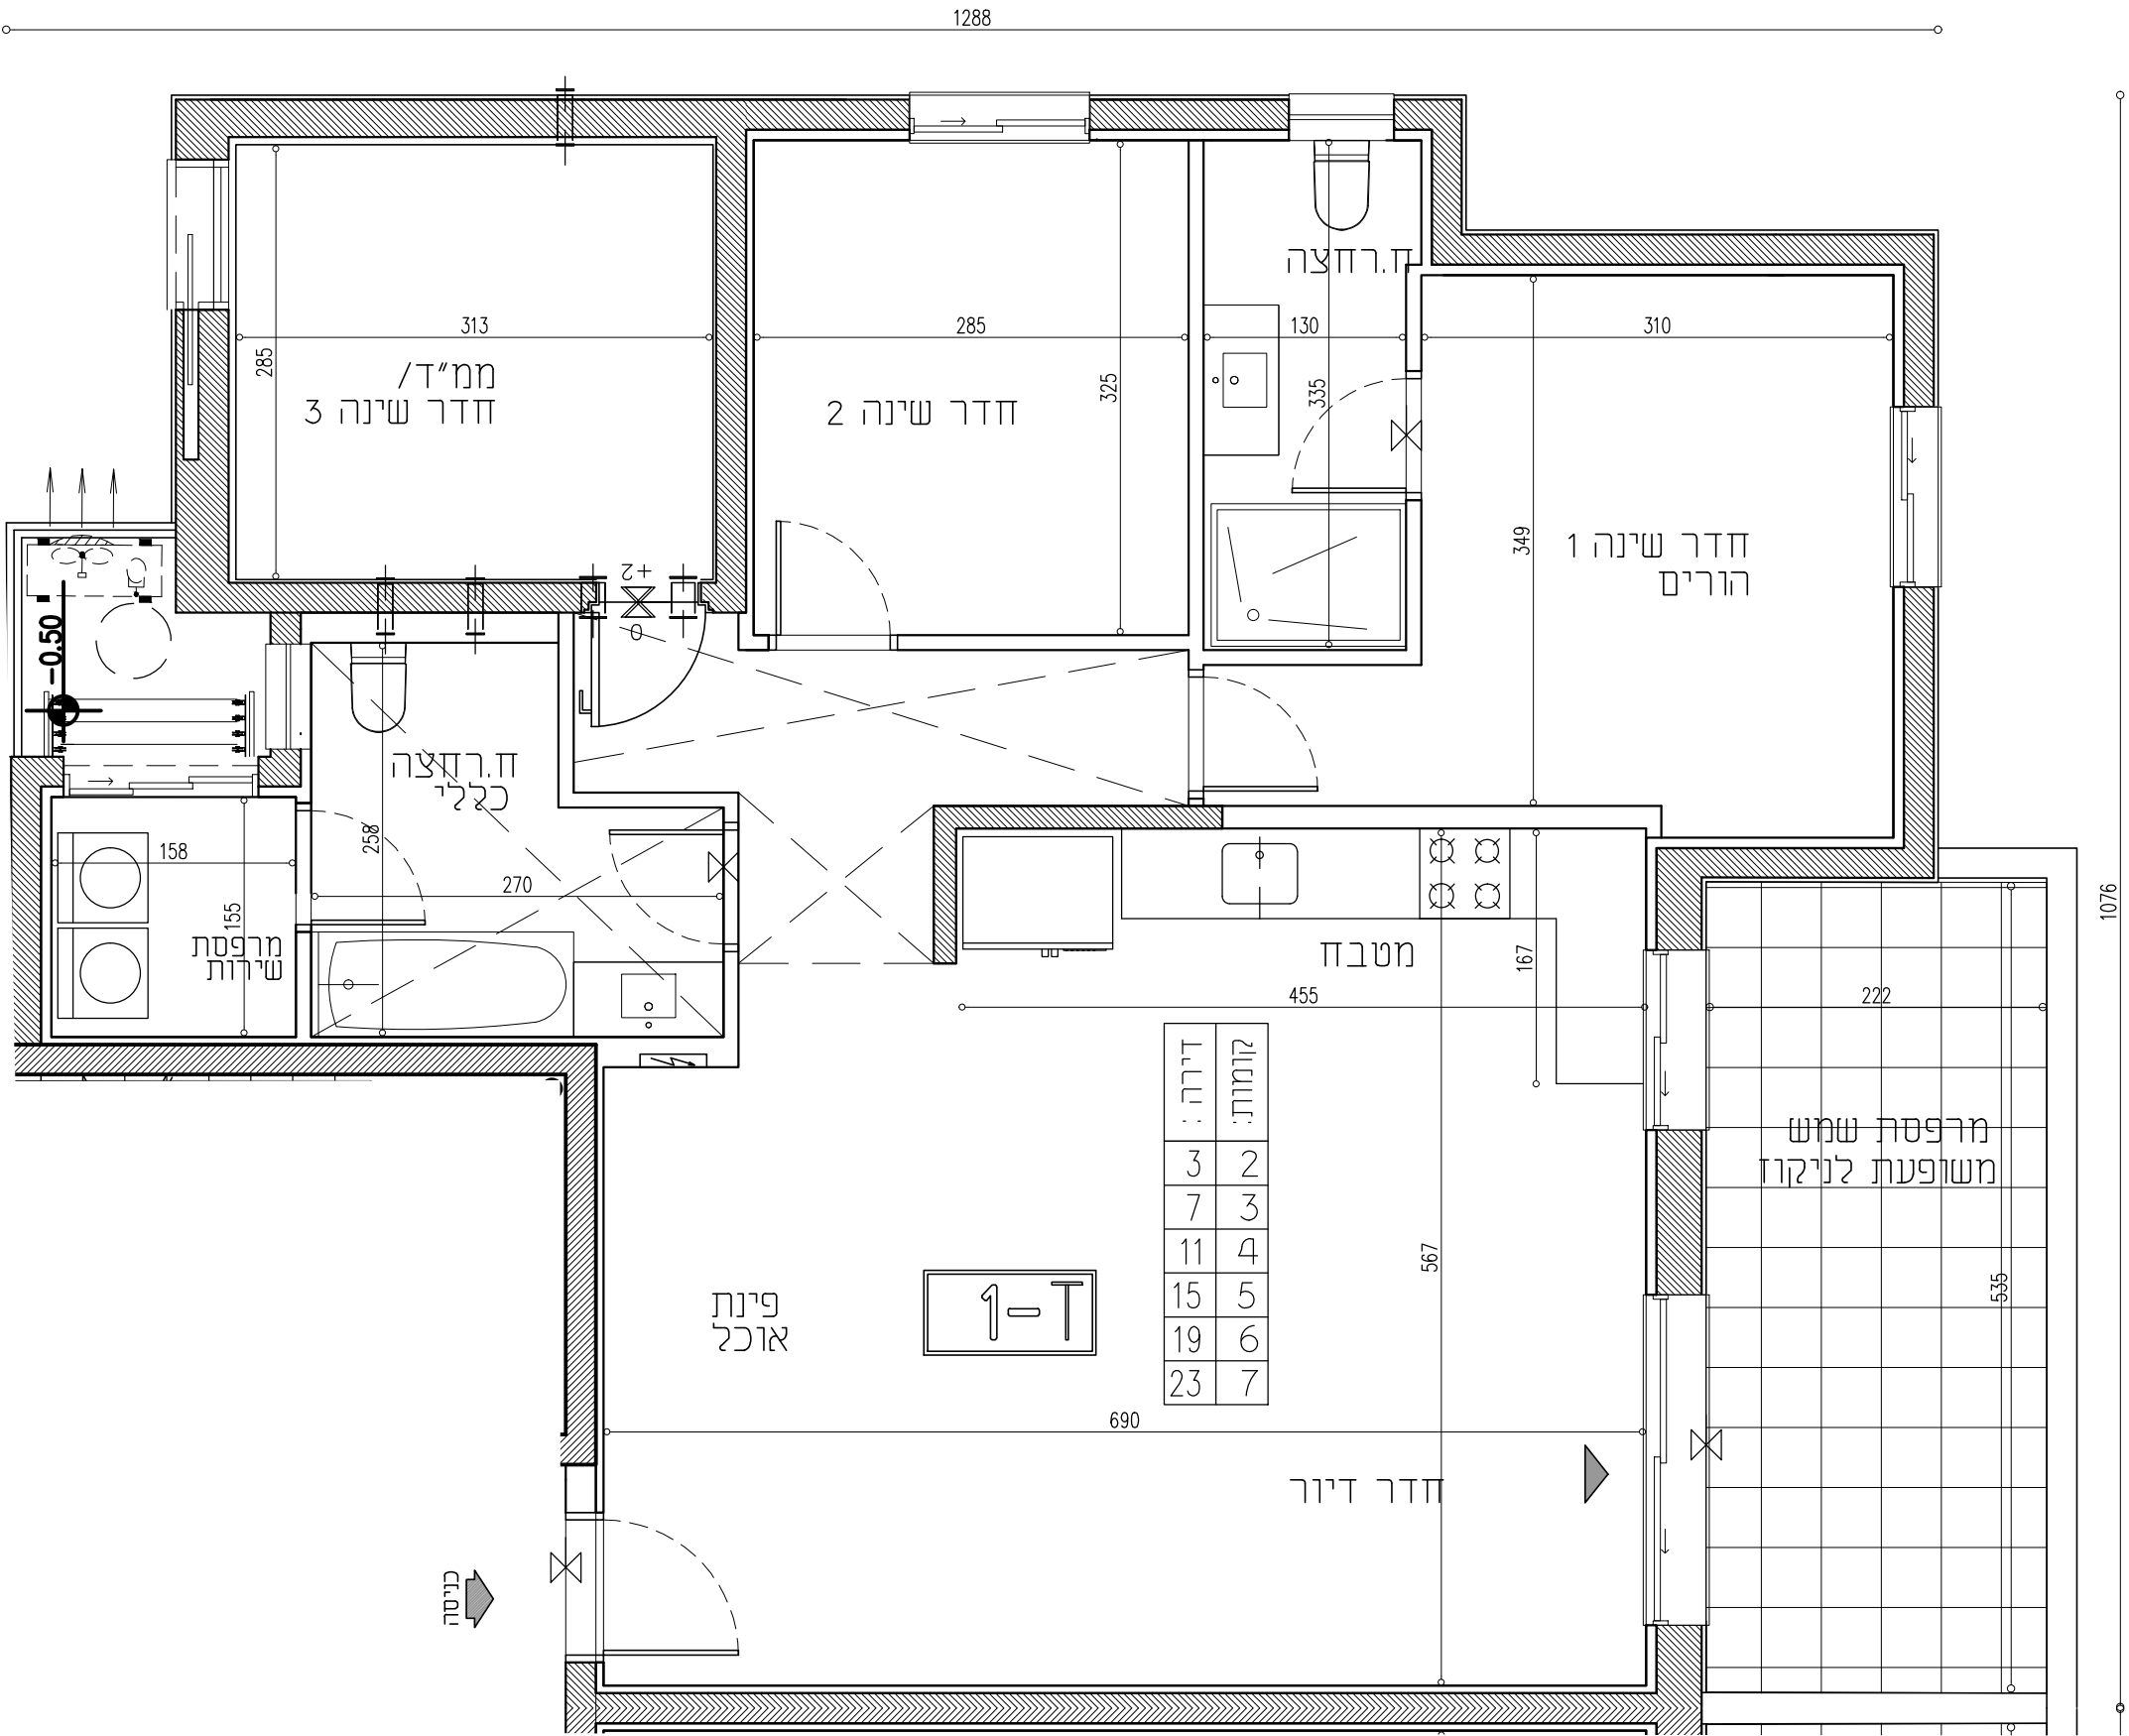

דירה:	קומות:
3	2
7	3
11	4
15	5
19	6
23	7

בניין 24
קומה 2-7 פיפוס ד-1
4 חדרים
ק.מ 1:50

מחזורת 1
תאריך עדכון: 02.03.2025

עמרם אברהם
אמנות הבניה
רח' המסגר 22
א.ת. חדרה, ת.ד. 2051
טל. 04-6222444
פקס. 0908871126

AQUA PARK
אשדוד צפון

מטרו שחר
אדריכלים בע"מ
רחוב אוסישקין - 40 נתניה 42273
טל. 09-8871126 פקס. 09-8820022
דואר אלקטרוני: office@gabitetro.co.il
אתר הבית: www.gabitetro.com

לפני היתר בניה
יתכנו שינויים והתאמות
ככל שידרשו על ידי
הרשויות המוסמכות,
המתכננים והיועצים השונים.

תאריך:

חתימת הרוכשים:

חתימת החברה:

ראה רשימת הערות ומקרא
בתחילת קובץ תכניות המכר