



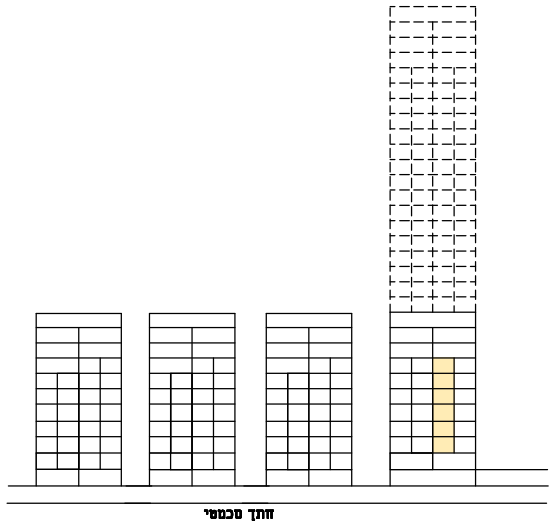

חוקי סכמטי

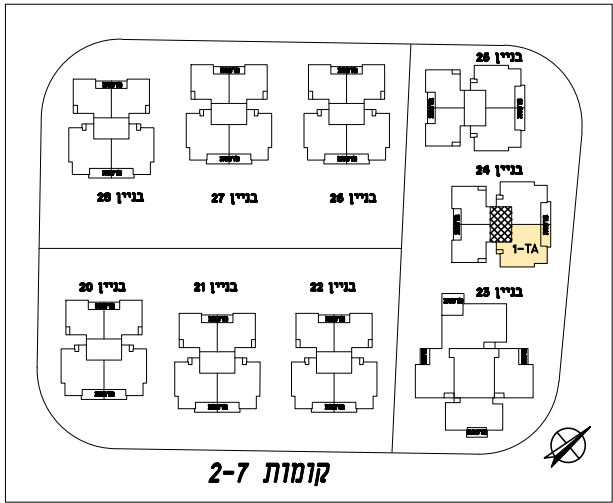

קומות 2-7

תכנית סכמטית

		גג	
30	29	9	
28	27	8	
26	25	7	23
22	21	6	19
18	17	5	15
14	13	4	11
10	9	3	7
6	5	2	3
2		1	
מסחר	קומת קרקע קומת לובי	מסחר	

בניין 24
קומה 2-7 פיפוט 1-TA
4 חדרים
ק.פ 1:50

מחזורת 1
תאריך עדכון: 02.03.2025

עמרם אברהם
אמנות הבניה
רח' המסגר 22
א.ת. חדרה, ת.ד. 2051
טל. 04-6222444
פקס. 0908871126

יזם

AQUA PARK
אשדוד צפון

מטרו שחר
אדריכלים בע"מ
רחוב אוסישקין - 40
נתיה 42273
טל. 09-8820022
09-8871126 פקס.
דואר אלקטרוני: office@gabitetro.co.il
אתר הבית: www.gabitetro.com


לפני היתר בניה
יתכנו שינויים והתאמות
ככל שידרשו על ידי
הרשויות המוסמכות,
המתכננים והיועצים השונים.

תאריך:

חתימת הרוכשים:

חתימת החברה:

ראה רשימת הערות ומקרא
בתחילת קובץ תכניות המכר

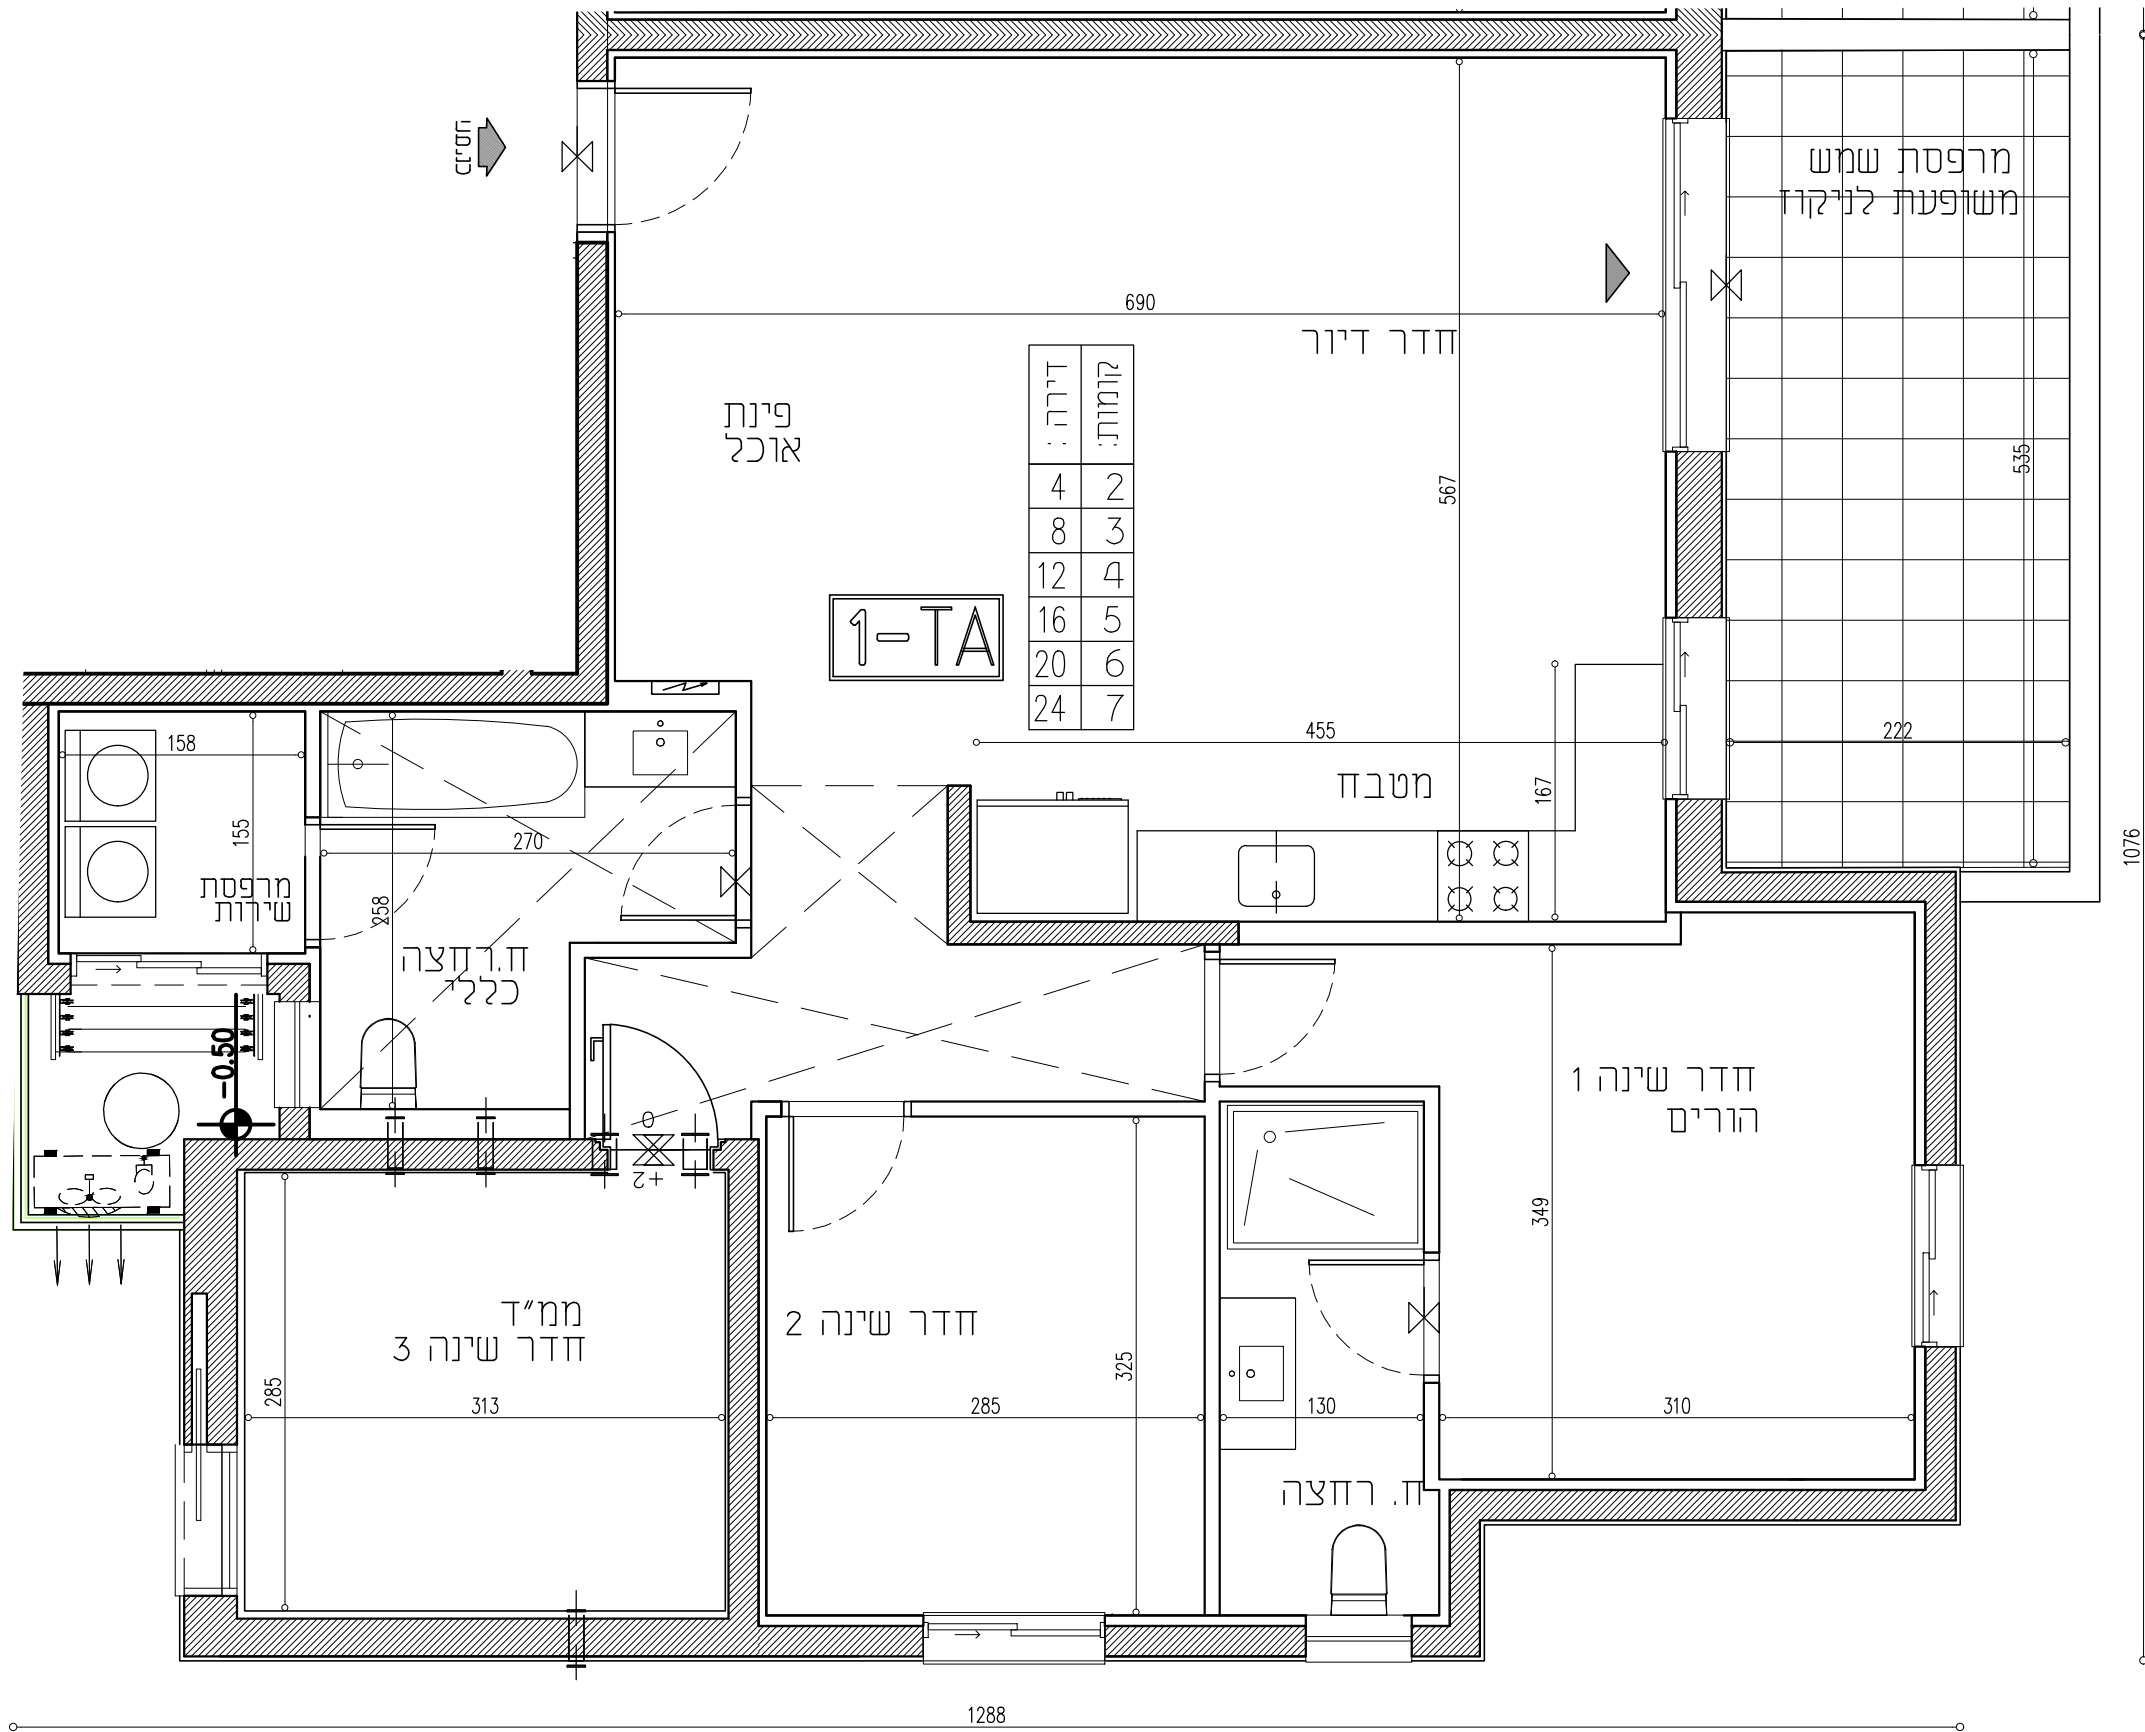

1288