



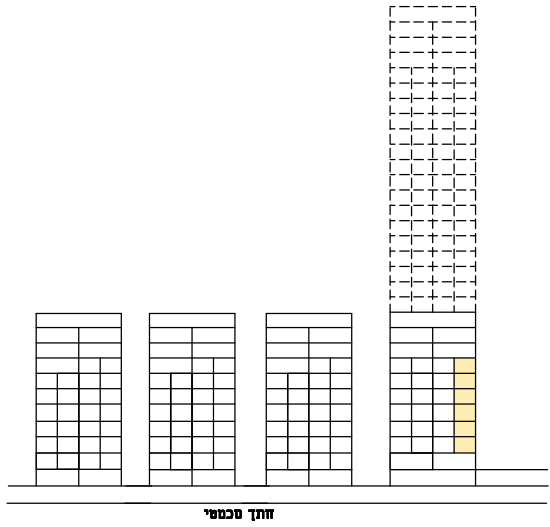


חוק סכמטי

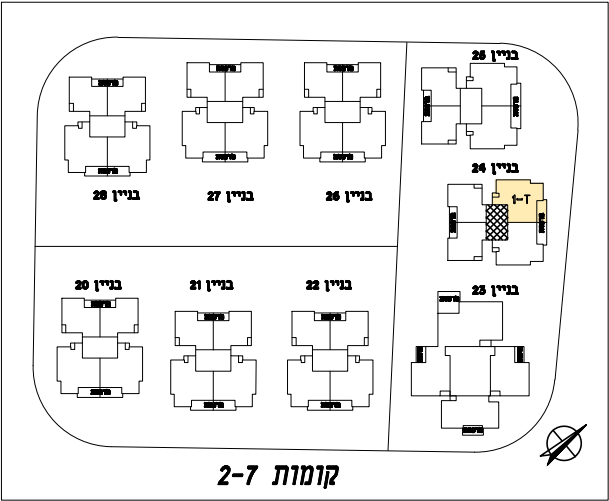

קומות 2-7

תכנית סכמטית

		גג
30	29	9
28	27	8
26	25	7
24	23	6
22	21	5
18	17	4
14	13	3
10	9	2
6	5	1
2	1	1
מסחר		מסחר
קומת קרקע		קומת קרקע

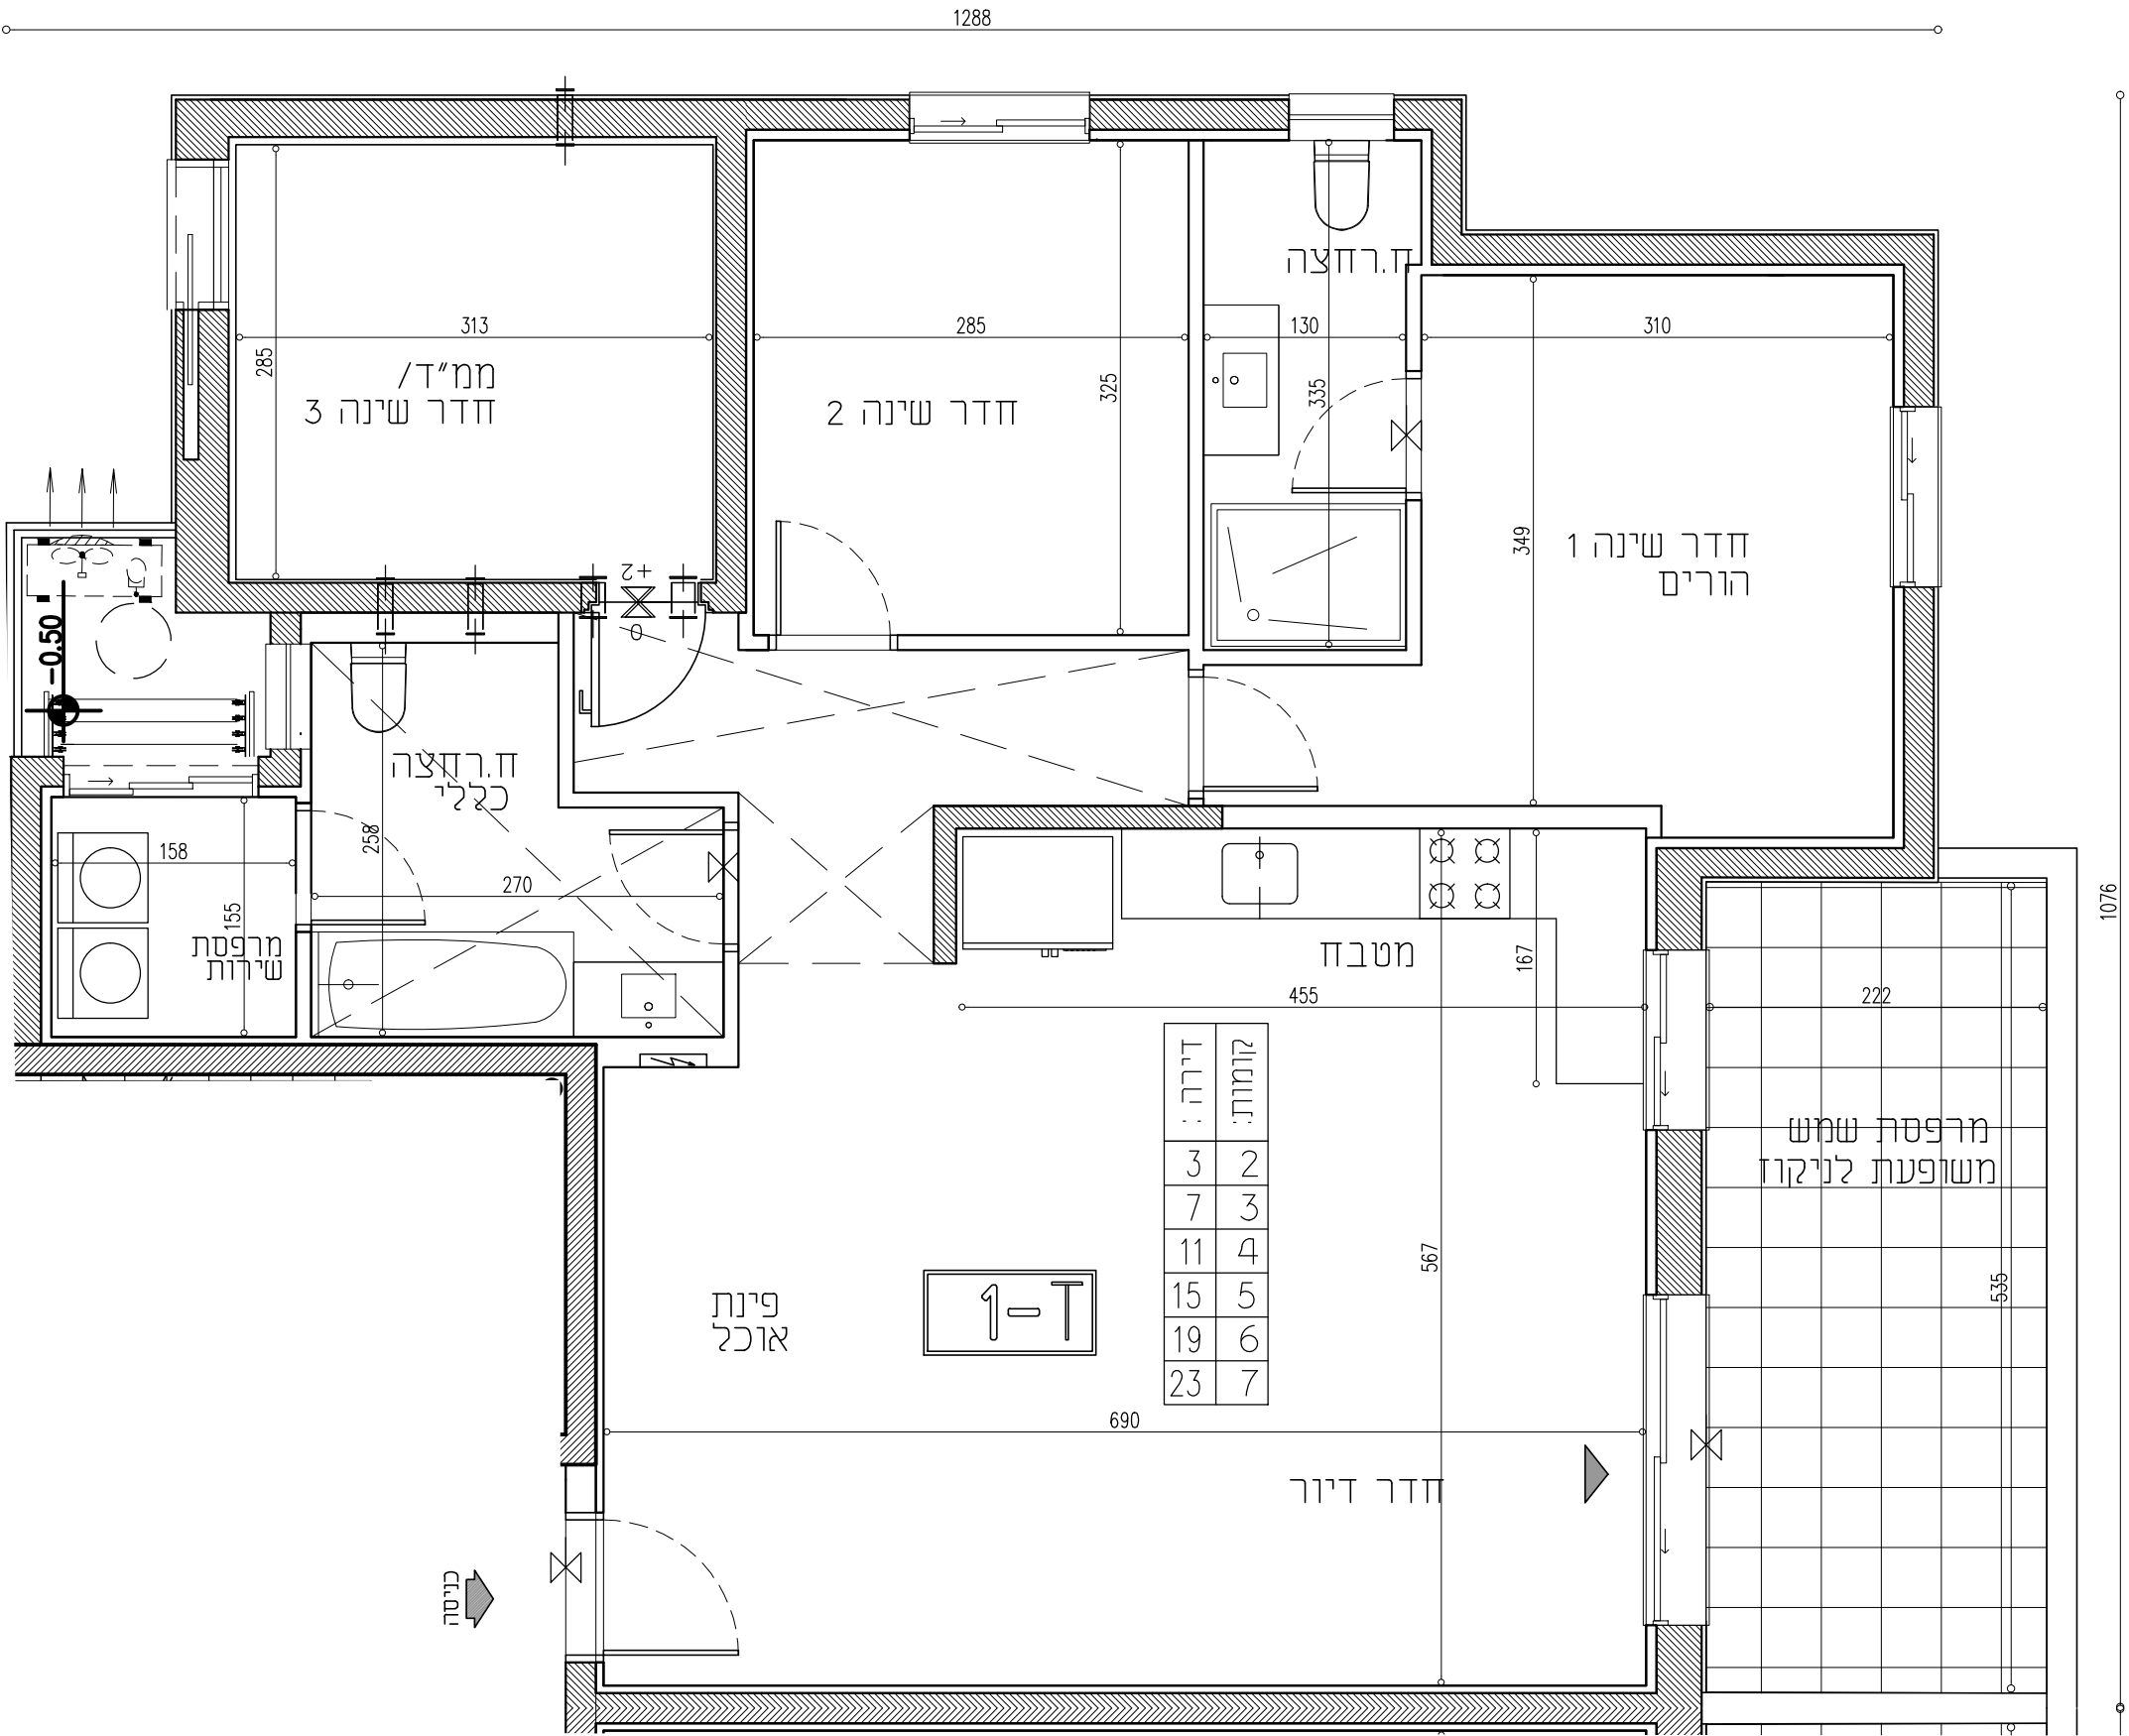

בנין 24
קומה 2-7 פיפס ד-1
4 חדרים
ק.מ 1:50

מחזור 1
תאריך עדכון: 02.03.2025




עמרם אברהם
אמנות הבניה

עמרם אברהם
אמנות הבניה
רח' המסגר 22
א.ת. חדרה, ת.ד. 2051
טל. 04-6222444
פקס. 0908871126



AQUA PARK
אשדוד צפון

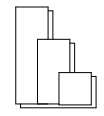

טטרו שחר
אדריכלים בע"מ

רחוב אוסישקין - 40 נתניה 42273
טל. 09-8871126 פקס. 09-8820022
דואר אלקטרוני: office@gabitetro.co.il
אתר הבית: www.gabitetro.com

לפני היתר בניה
יתכנו שינויים והתאמות
ככל שידרשו על ידי
הרשויות המוסמכות,
המתכננים והיועצים השונים.

תאריך: _____

חתימת הרוכשים: _____

חתימת החברה: _____

ראה רשימת הערות ומקרא
בתחילת קובץ תכניות המכר