

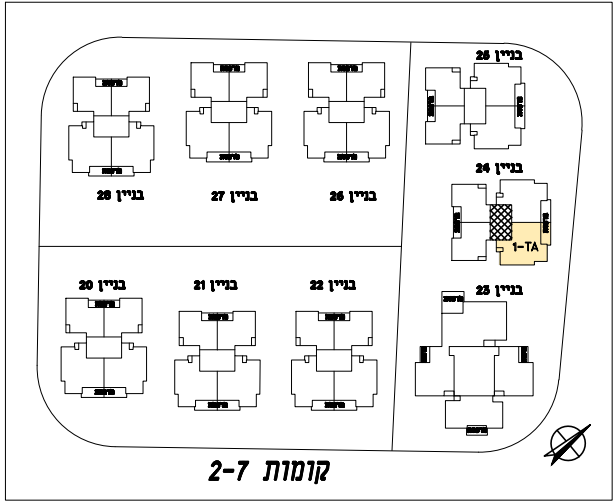


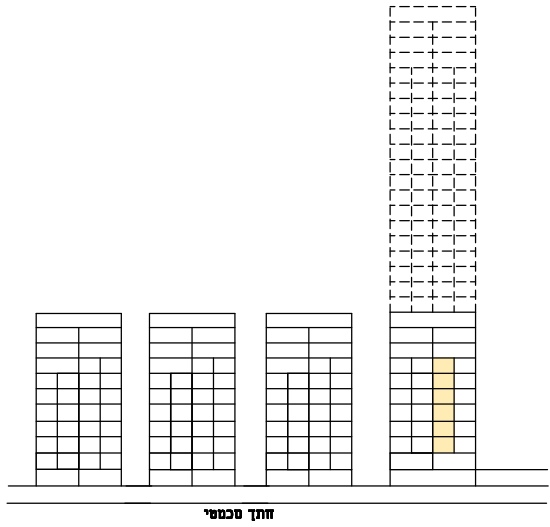

		גג
30	29	9
28	27	8
26	25	7
22	21	6
18	17	5
14	13	4
10	9	3
6	5	2
2		1
		מסחר
קומת קרקע קובי		מסחר

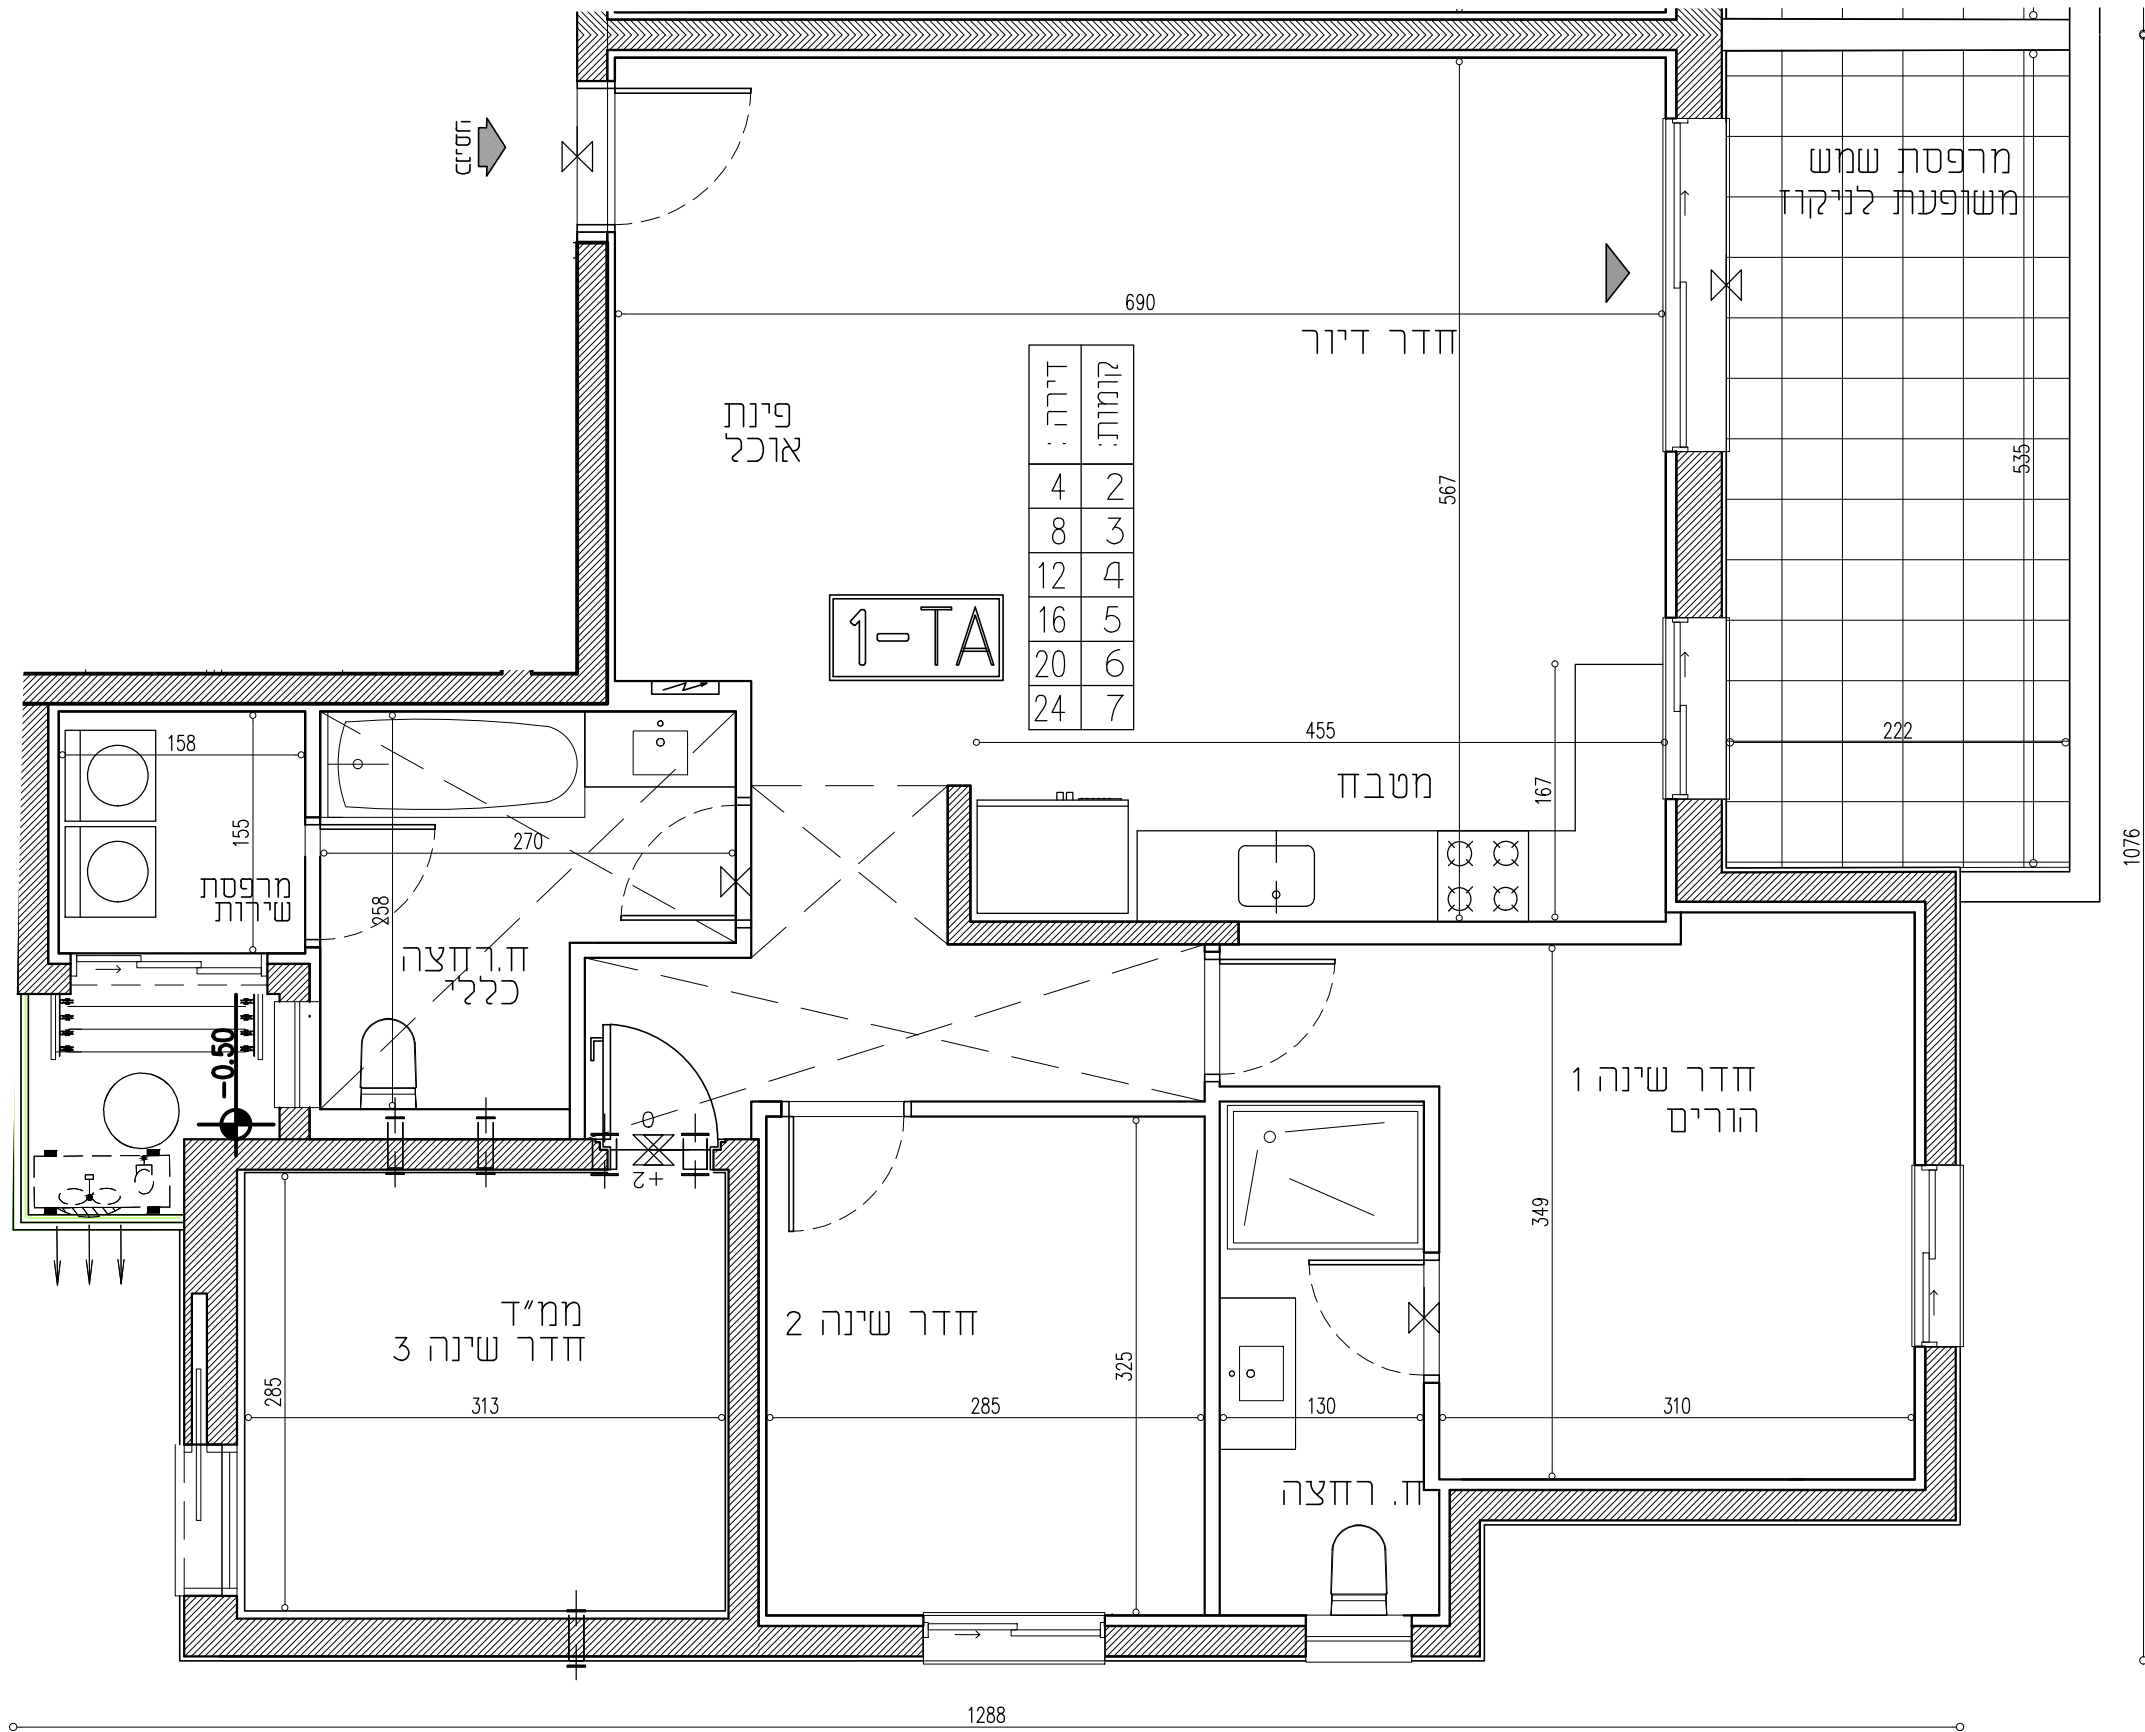

בניין 24

קומה 2-7 פיפוט 1-TA

4 חדרים

ק.פ 1:50

מחזור 1

תאריך עדכון: 02.03.2025



עזרם אברהם

אמנות הבניה

רח' המסגר 22

א.ת. חדרה, ת.ד. 2051

טל. 04-6222444

פקס. 0908871126

יזם


עזרם אברהם

אמנות הבניה



AQUA PARK

אשדוד צפון

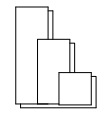

מטרו שחר

אדריכלים בע"מ

רחוב אוסישקין - 40

נתיה 42273

טל. 09-8820022

פקס. 09-8871126

דואר אלקטרוני: office@gabitetro.co.il

אתר הבית: www.gabitetro.com

לפני היתר בניה

יתכנו שינויים והתאמות

ככל שידרשו על ידי

הרשויות המוסמכות,

המתכננים והיועצים השונים.

תאריך:

חתימת הרוכשים:

חתימת החברה:

ראה רשימת הערות ומקרא
בתחילת קובץ תכניות המכר