

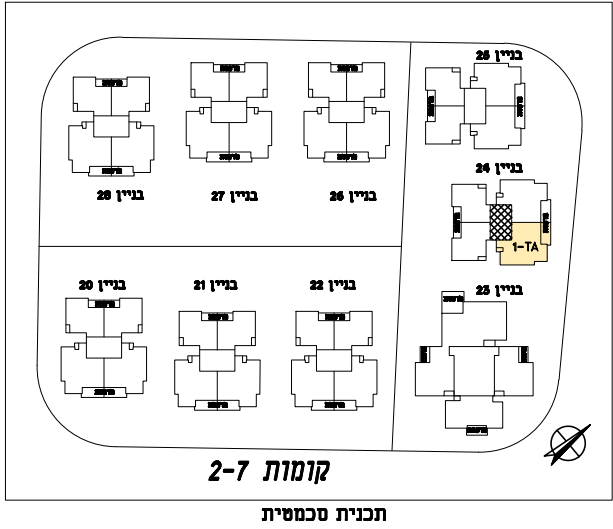


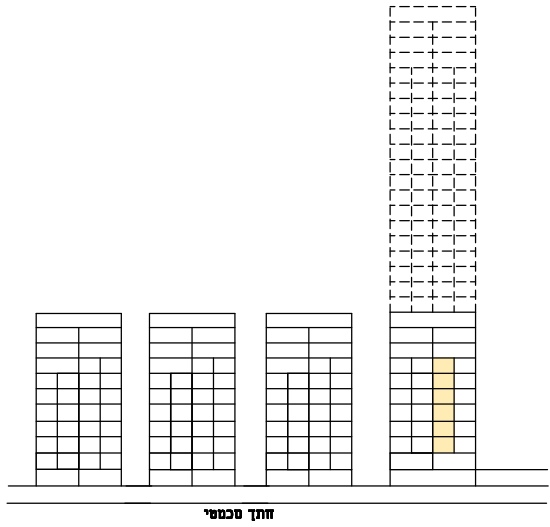

|      |                |      |
|------|----------------|------|
|      |                | גג   |
| 30   | 29             | 9    |
| 28   | 27             | 8    |
| 26   | 25             | 7    |
| 22   | 21             | 6    |
| 18   | 17             | 5    |
| 14   | 13             | 4    |
| 10   | 9              | 3    |
| 6    | 5              | 2    |
| 2    | 1              | 1    |
| מסחר | קומת קרקע קובי | מסחר |

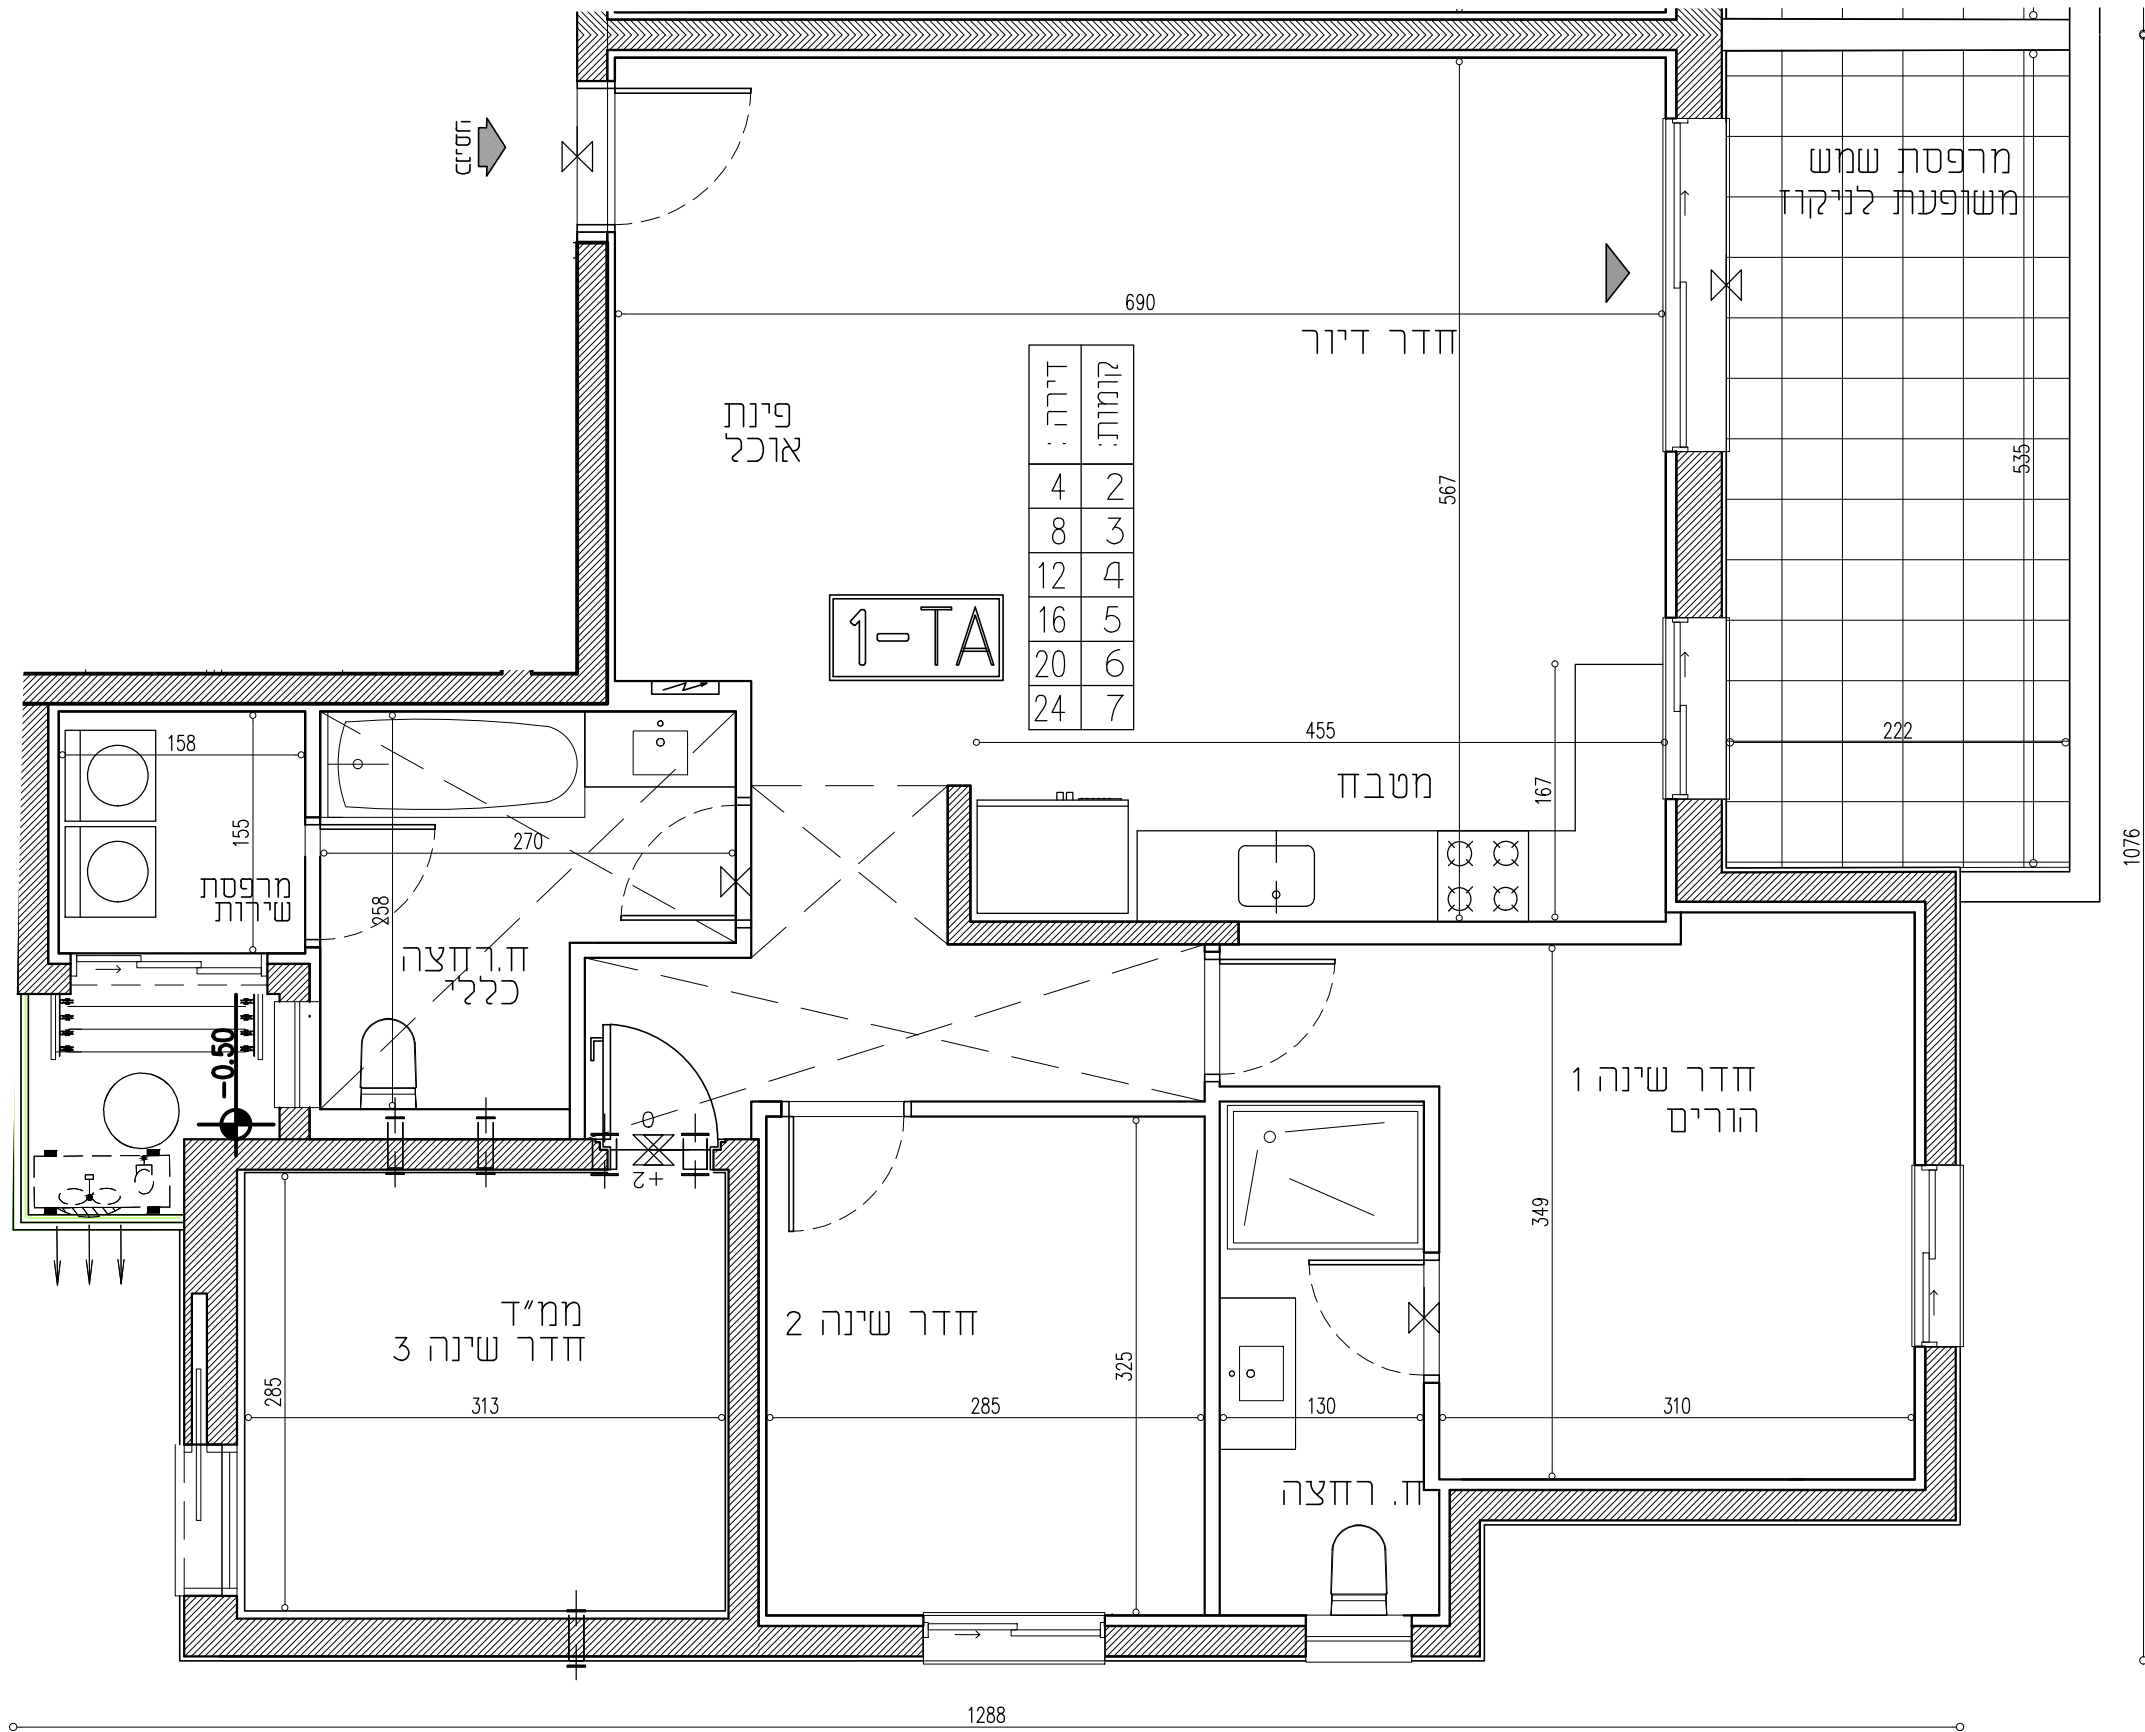

בניין 24  
קומה 2-7 פיפוט 1-TA  
4 חדרים  
ק.פ. 1:50

מחזור 1  
תאריך עדכון: 02.03.2025

**עמרם אברהם**  
**אמנות הבניה**  
רח' המסגר 22  
א.ת. חדרה, ת.ד. 2051  
טל. 04-6222444  
פקס. 0908871126

יזם

**AQUA PARK**  
אשדוד צפון

**מטרו שחר**  
**אדריכלים בע"מ**  
רחוב אוסישקין - 40 נתיה 42273  
טל. 09-8820022 09-8871126 פקס.  
דואר אלקטרוני: office@gabitetro.co.il  
אתר הבית: www.gabitetro.com

**לפני היתר בניה**  
**יתכנו שינויים והתאמות**  
**ככל שידרשו על ידי**  
**הרשויות המוסמכות,**  
**המתכננים והיועצים השונים.**

תאריך:

חתימת הרוכשים:

חתימת החברה:

ראה רשימת הערות ומקרא  
בתחילת קובץ תכניות המכר