



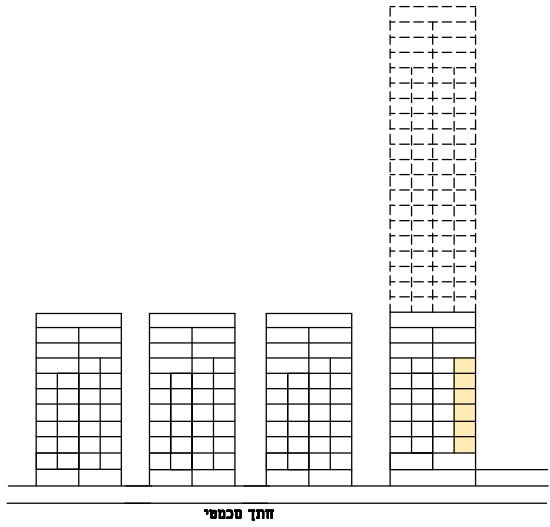


חוק סכמטי

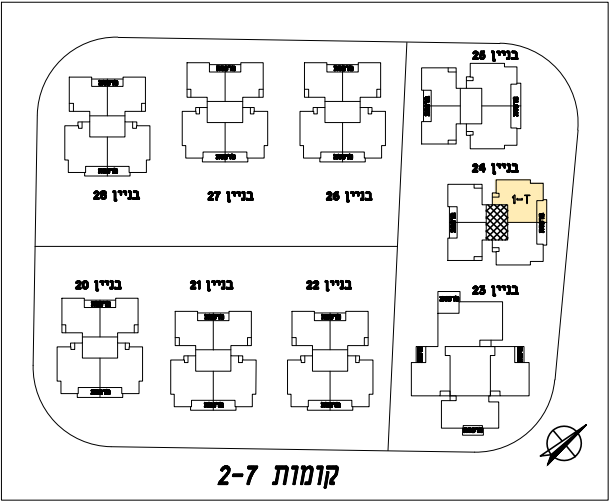

קומות 2-7

תכנית סכמטית

		גג
30	29	9
28	27	8
26	25	7
22	21	6
18	17	5
14	13	4
10	9	3
6	5	2
2	1	1
מסחר		קומת קרקע
מסחר		מסחר

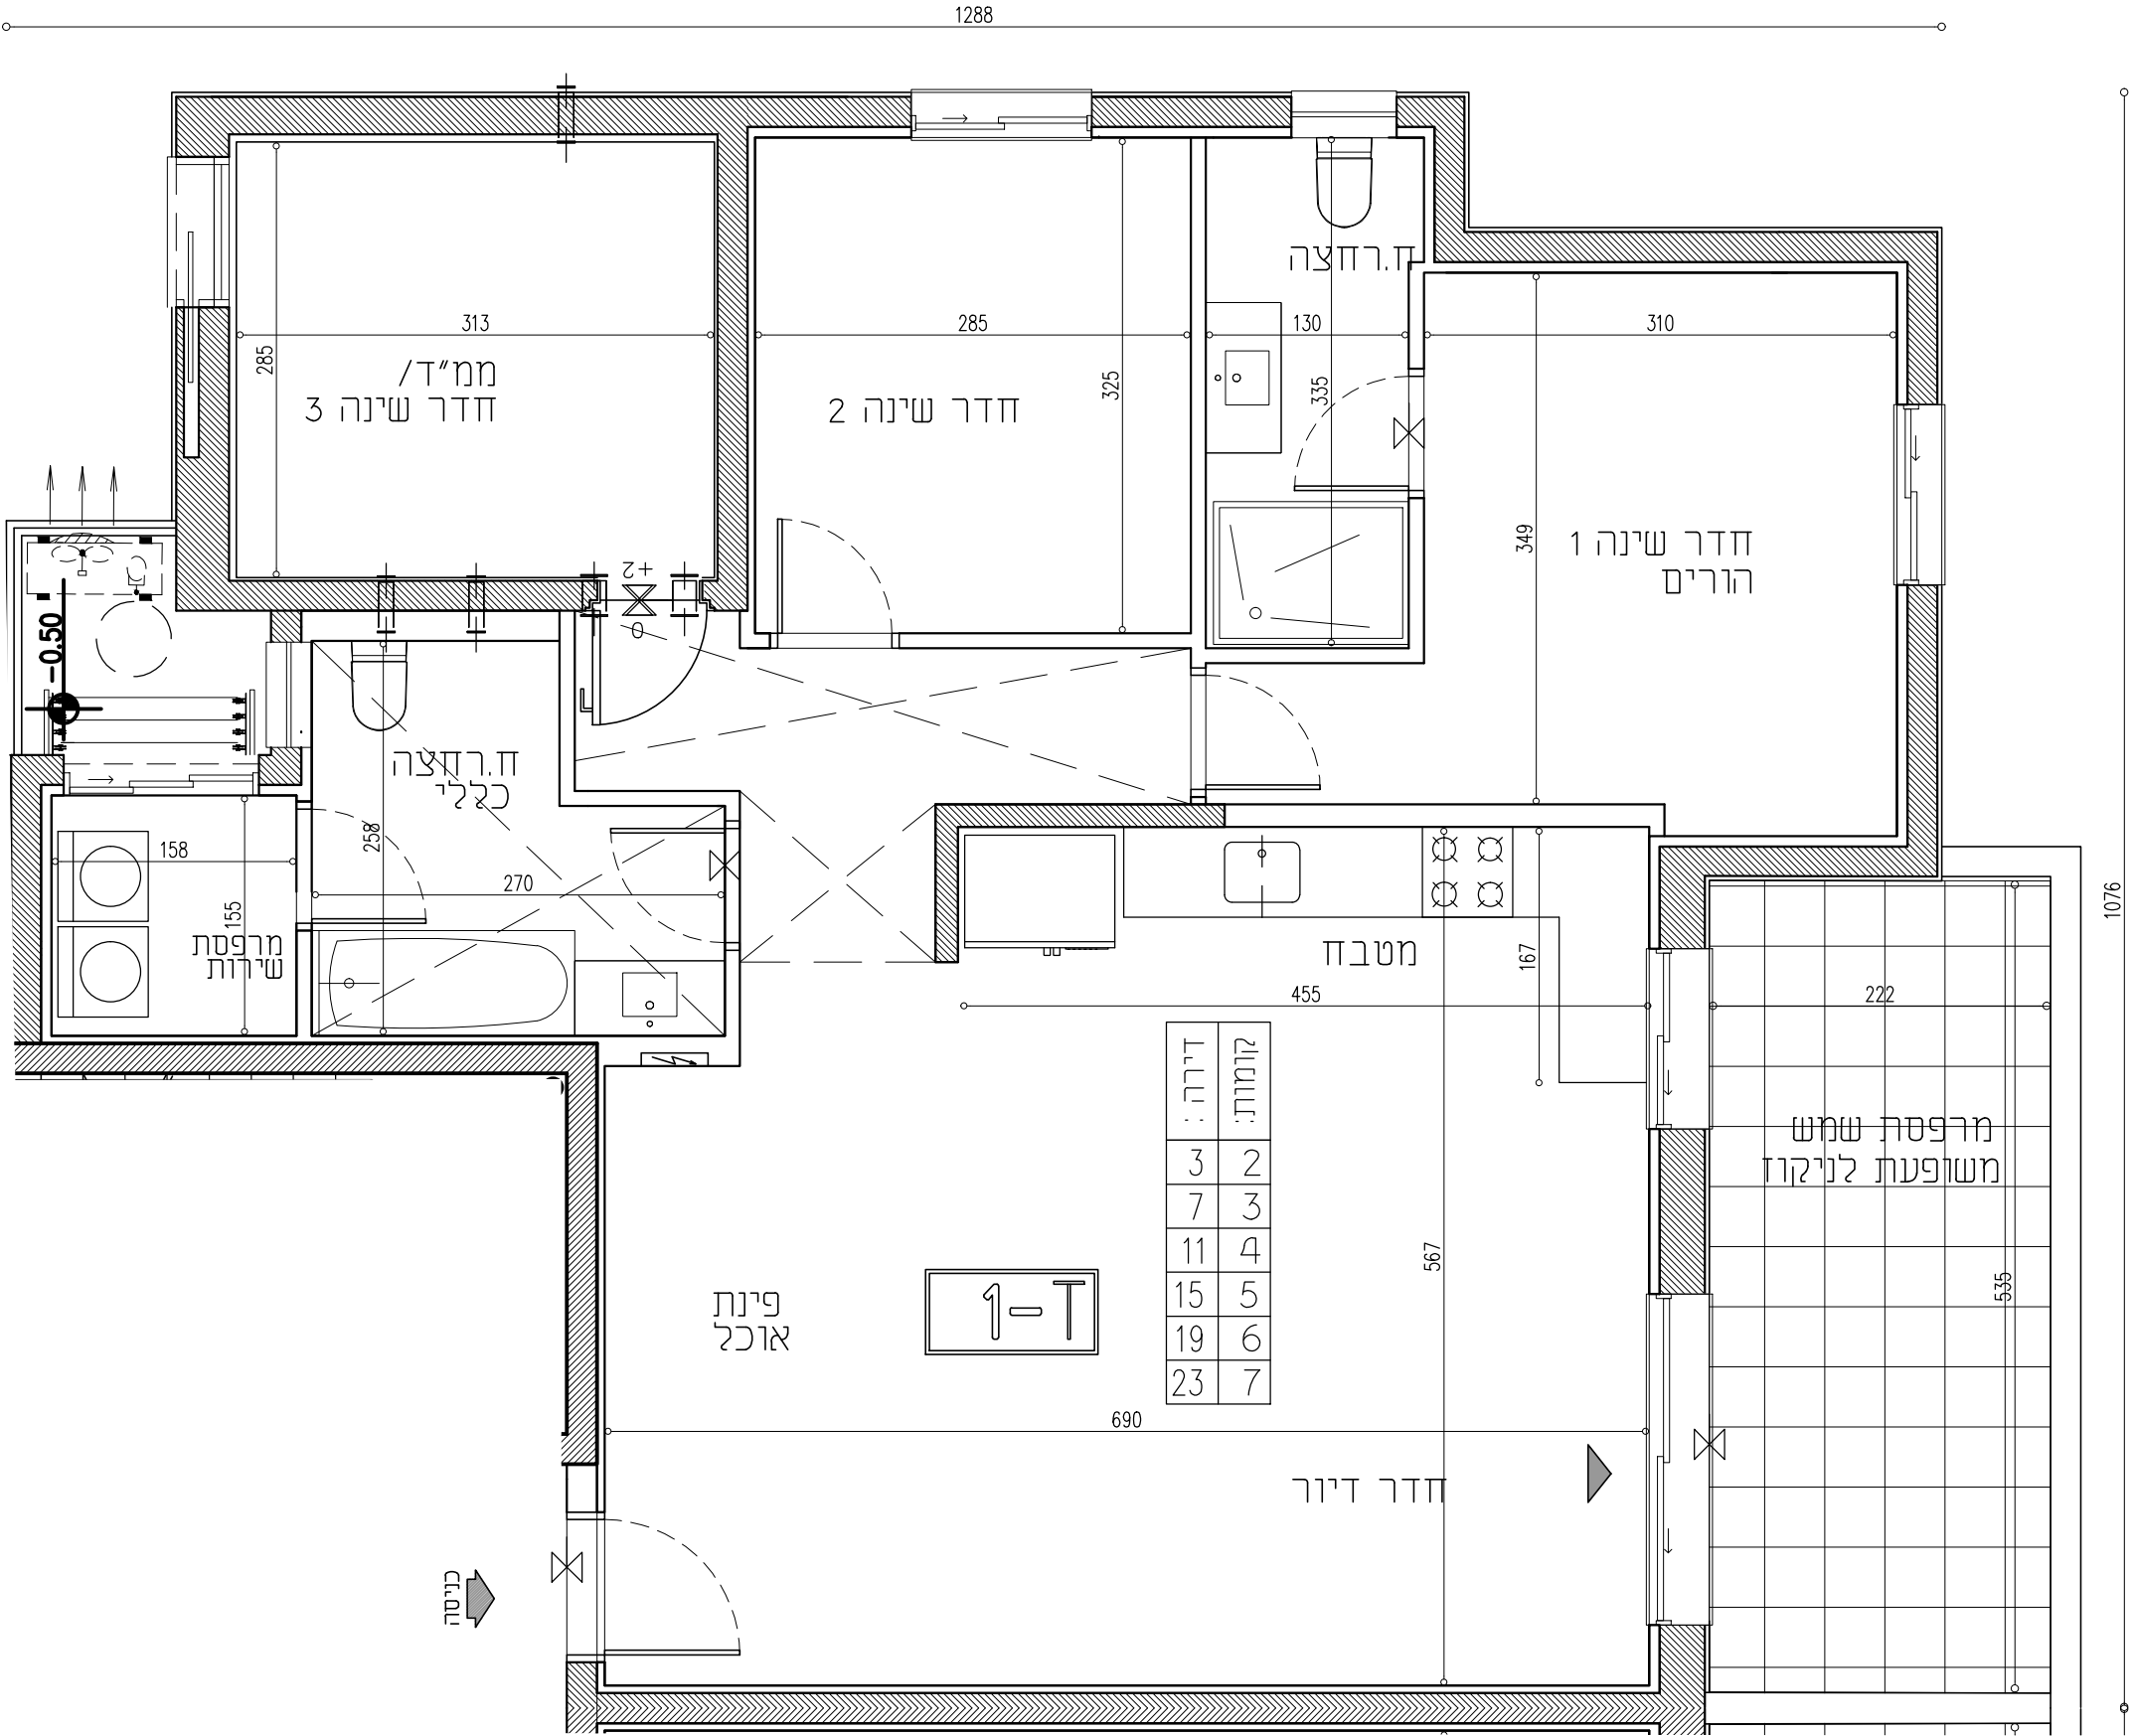

בניין 24
קומה 2-7 פיפוס ד-1
4 חדרים
ק.מ 1:50


מחזורת 1
תאריך עדכון: 02.03.2025



עמרם אברהם
אמנות הבניה

עמרם אברהם
אמנות הבניה

עמרם אברהם
אמנות הבניה

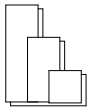

טטרו שחר
אדריכלים בע"מ

רחוב אוסישקין - 40 נתניה 42273
טל. 09-8871126 פקס. 09-8820022
דואר אלקטרוני: office@gabitetro.co.il
אתר הבית: www.gabitetro.com

תאריך:

חתימת הרוכשים:

חתימת החברה:



AQUA PARK
אשדוד צפון

לפני היתר בניה
יתכנו שינויים והתאמות
ככל שידרשו על ידי
הרשויות המוסמכות,
המתכננים והיועצים השונים.

ראה רשימת הערות ומוקדא
בתחילת קובץ תכניות המכר