


חזית טכנית

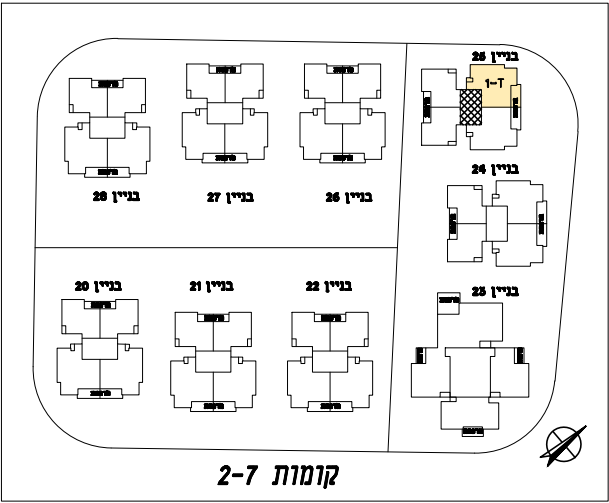

קומות 2-7

תכנית טכנית

				גג
30		29		9
28		27		8
26	25	24	23	7
22	21	20	19	6
18	17	16	15	5
14	13	12	11	4
10	9	8	7	3
6	5	4	3	2
2		1		1
מסודר				מסודר


בניין 25
קומה 2-7
4 חדרים
ק.מ. 1:50

מחזור 1
תאריך עדכון: 02.03.2025



AQUA PARK
אשדוד צפון

עמרם אברהם
אמנות הבניה
רח' המסגר 22,
א.ת. חדרה, ת.ד. 2051
טל. 04-6222444
פקס. 0908871126

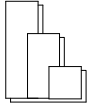

מטרו שחר
אדריכלים בע"מ
רחוב אוטישקין - 40
נתיה 42273
טל. 09-8871126 פקס. 09-8820022
דואר אלקטרוני: office@gabitetro.co.il
אתר הבית: www.gabitetro.com


תאריך: _____

חתימת הרוכשים: _____

חתימת החברה: _____

לפני היתר בניה
יתכנו שינויים והתאמות
ככל שידרשו על ידי
הרשויות המוסמכות,
המתכננים והיועצים השונים.

ראה רשימת הערות ומקרא
בתחילת קובץ תכניות המכר

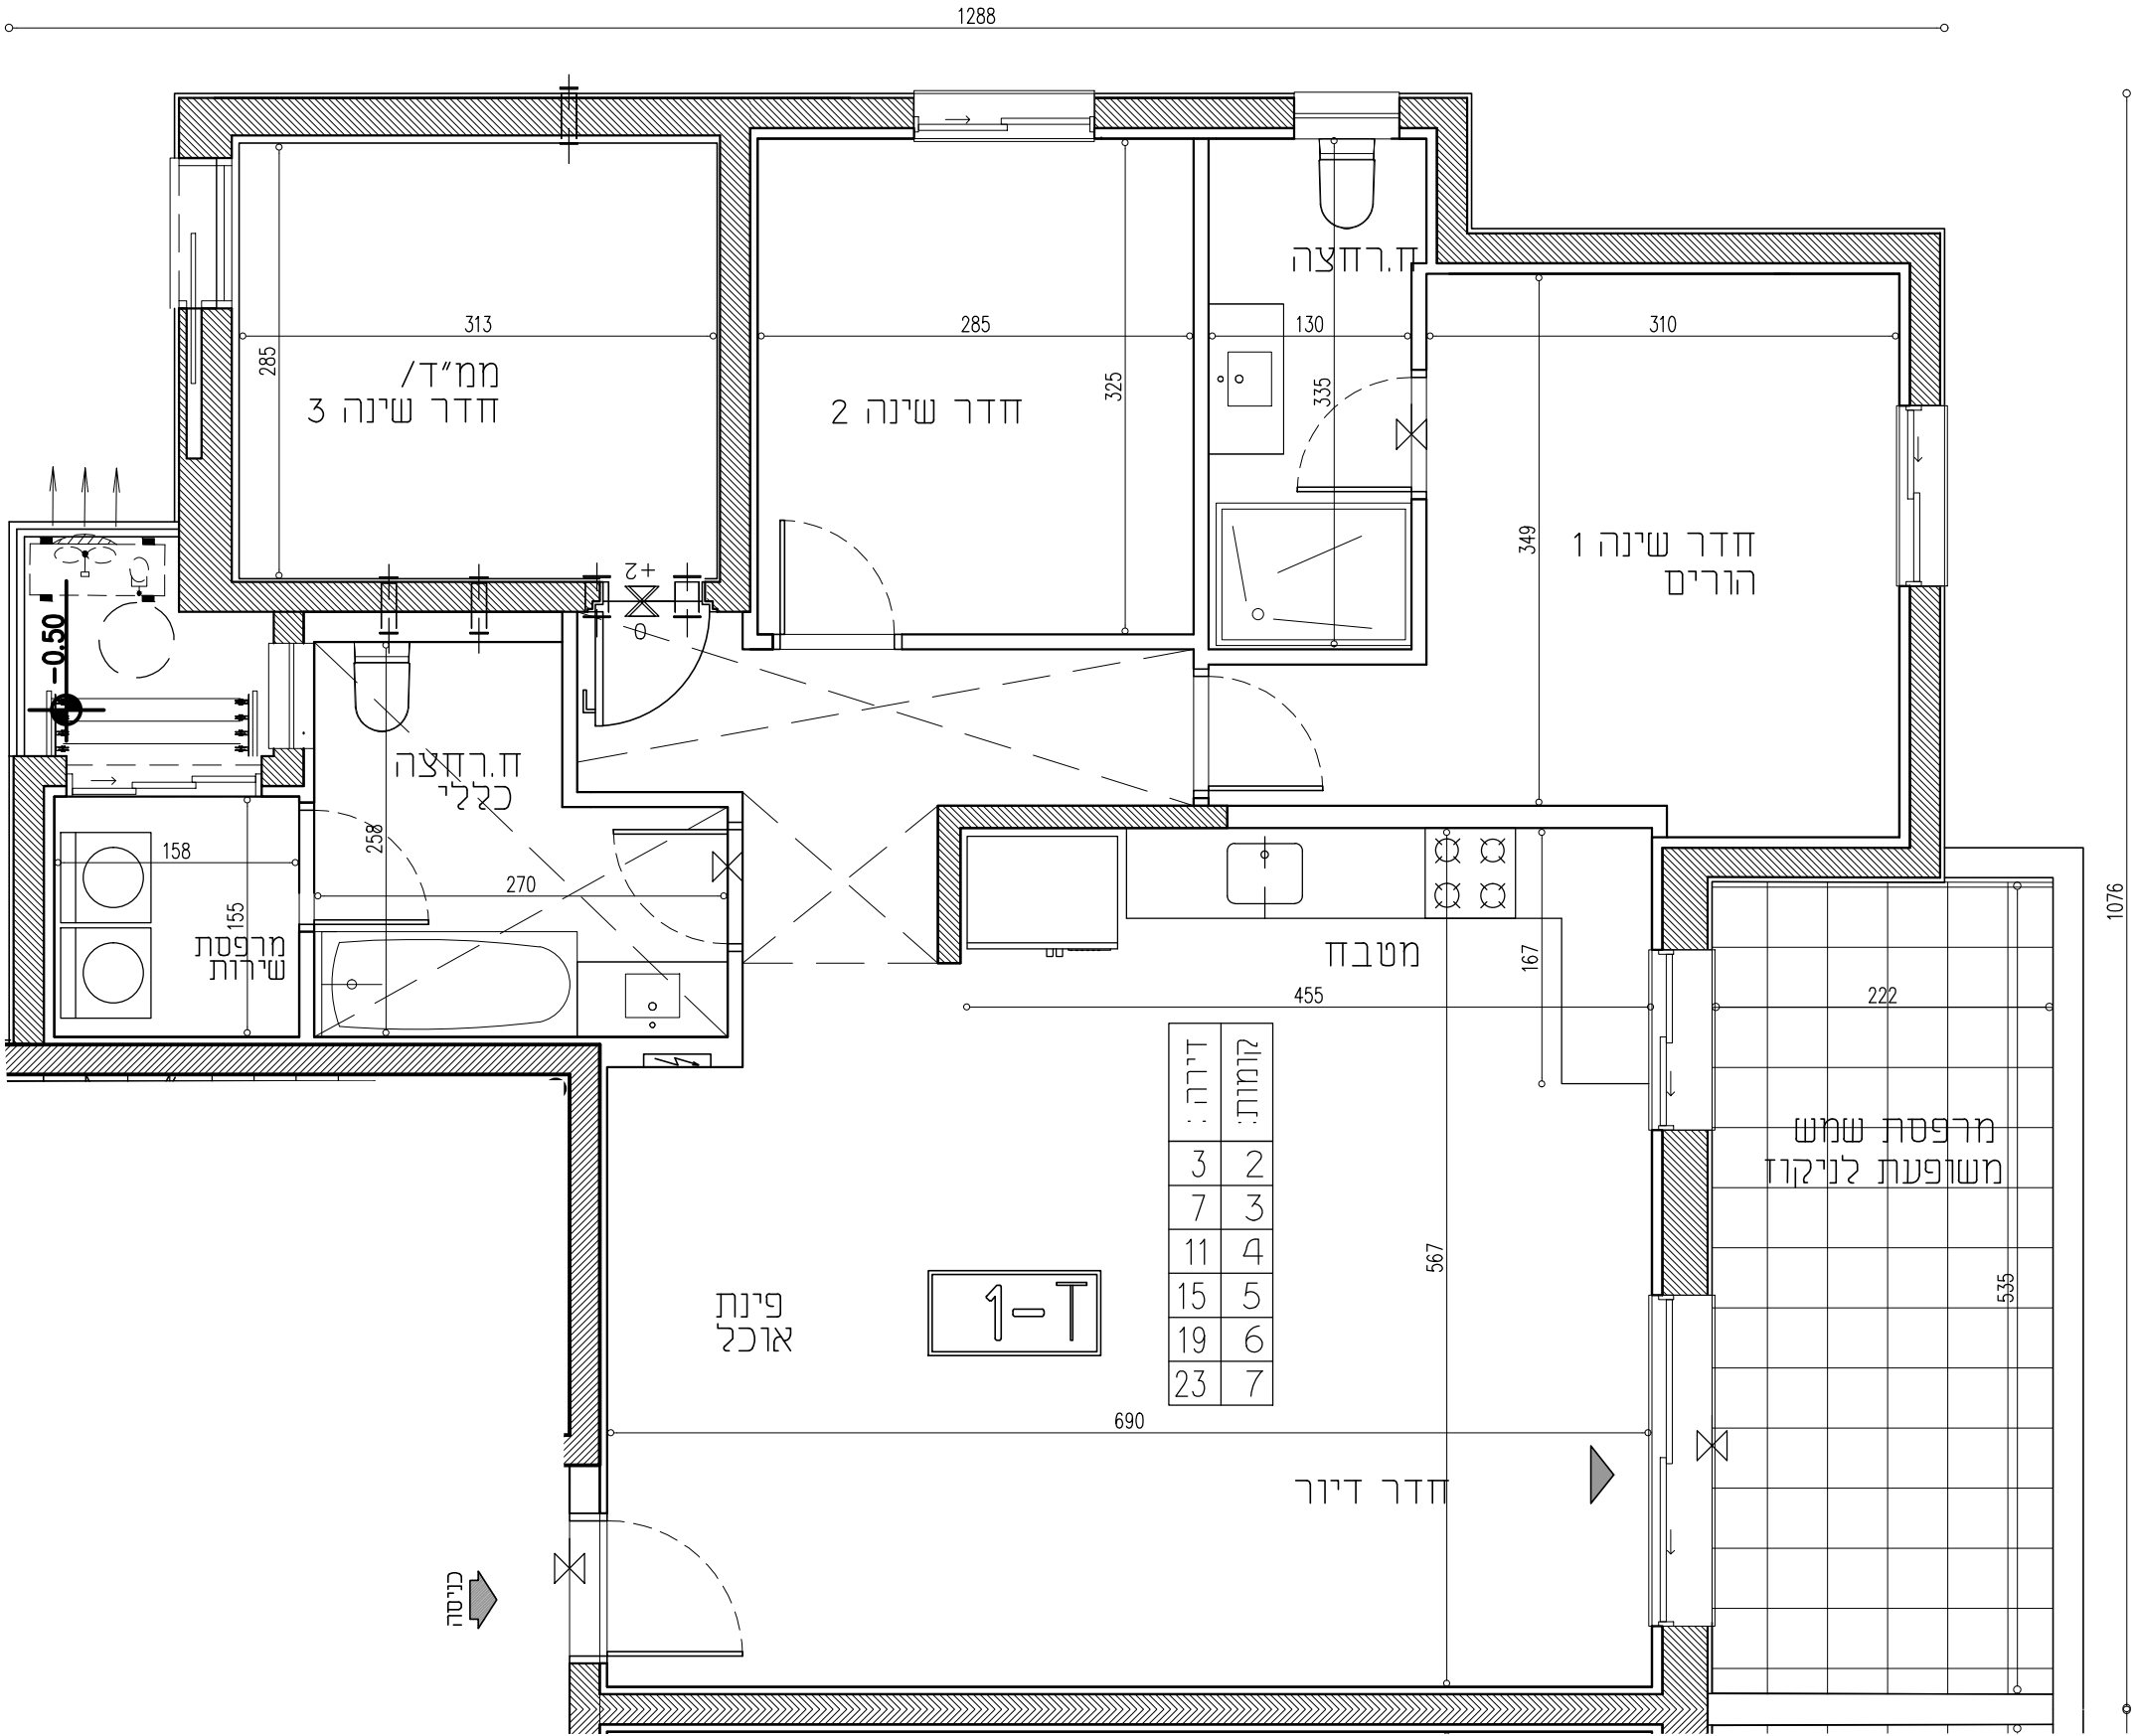

קומות:	דירה:
2	3
3	7
4	11
5	15
6	19
7	23