


חוקי סכמטי

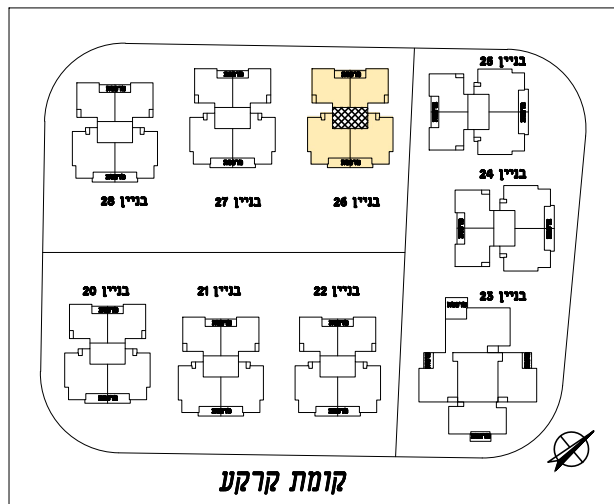

קומת קרקע

תכנית סכמטית

			גב	
33		32	9	
31		30	8	
28		29	7	
26	25	24	6	
22	21	20	5	
18	17	16	4	
14	13	12	3	
10	9	8	2	
6	5	4	1	
2		1	קומת קרקע	
			מרתף	

בנין 26
קומת קרקע
קב 1:100

תאריך עדכון: 02.03.2025


מהדורה 1



עמרם אברהם
אמנות הבניה
רח' המסגר 22,
א.ת. חדרה, ת.ד. 2051
טל. 04-6222444
פקס. 0908871126



AQUA PARK
אשדוד צפון

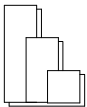

מטרו שחר
אדריכלים בע"מ
רחוב אוסישקין - 40 נתניה 42273
טל. 09-8820022 פקס. 09-8871126
דואר אלקטרוני: office@gabitetro.co.il
אתר הבית: www.gabitetro.com


לפני היתר בניה
יתכנו שינויים והתאמות
ככל שידרשו על ידי
הרשויות המוסמכות,
המתכננים והיועצים השונים.


תאריך: _____

חתימת הרוכשים: _____


חתימת החברה: _____

ראה רשימת הערות ומקרא
בתחילת קובץ תכניות המפר

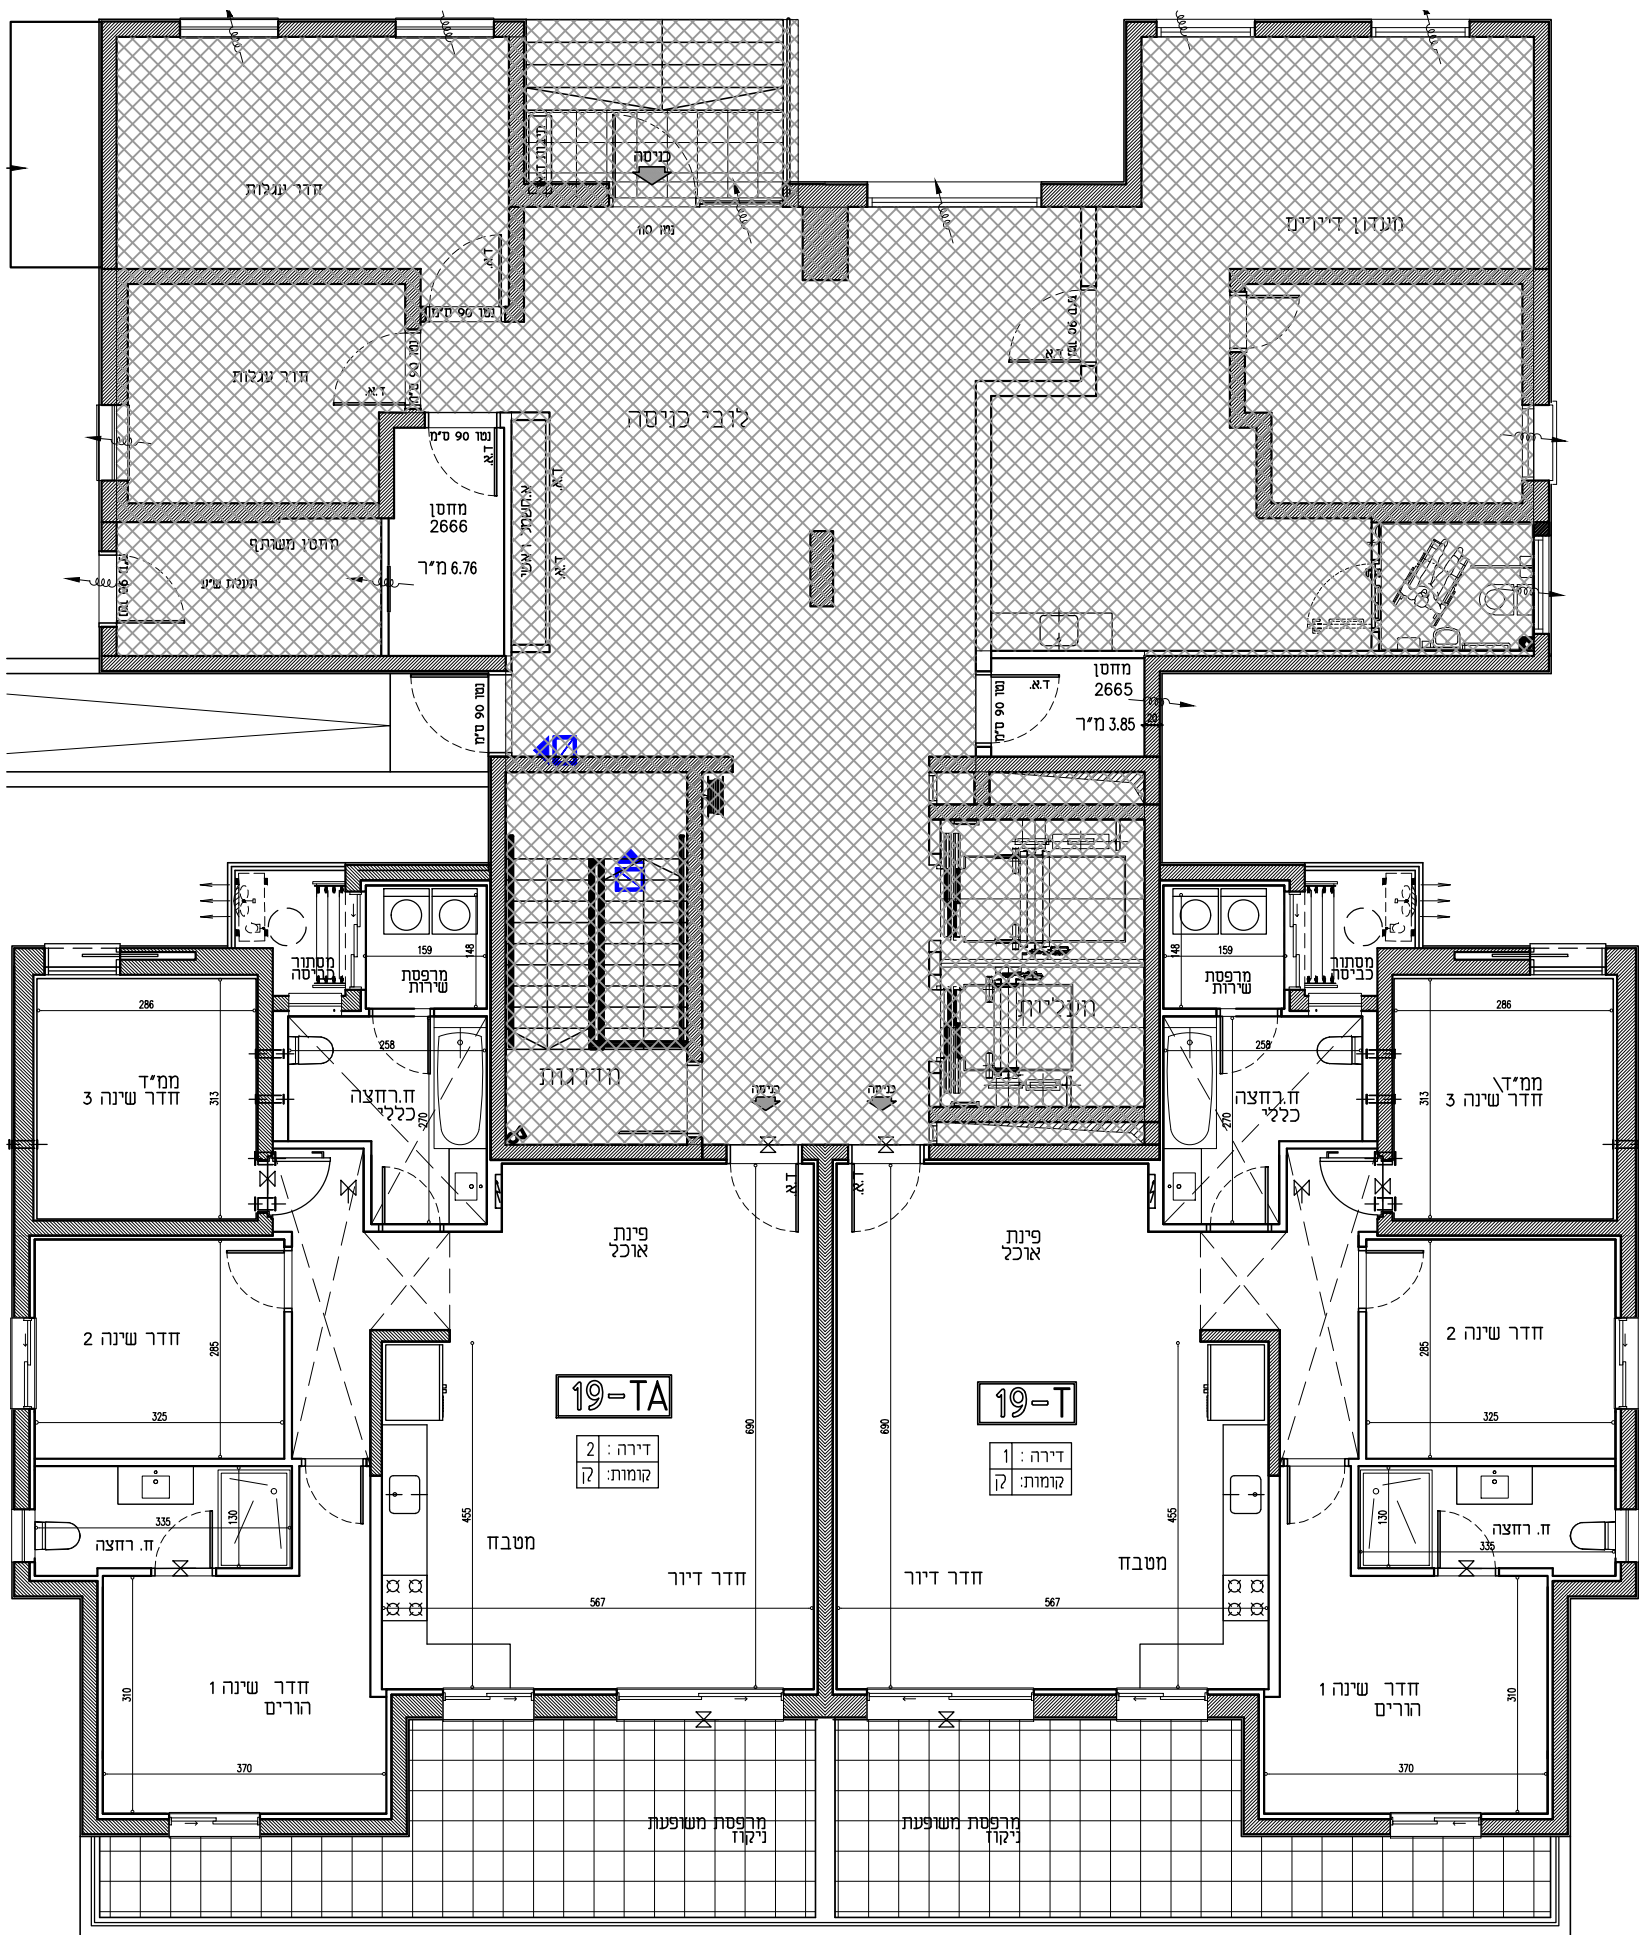

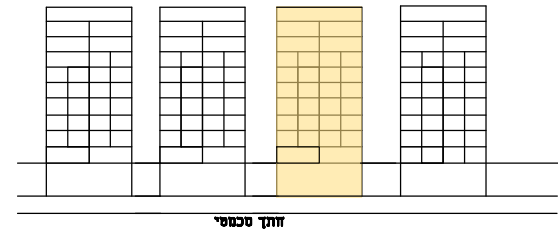

חוקר טכני

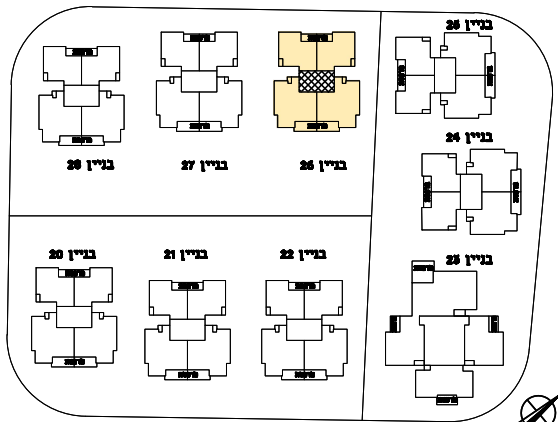

קומות 1-6

תכנית טכנית

לפני היתר בניה
יתכנו שינויים והתאמות ככל שידרשו
על ידי הרשויות המוסמכות,
המתכננים והיועצים השונים.

33	32	9
31	30	8
28	29	7
26	25	6
22	21	5
18	17	4
14	13	3
10	9	2
6	5	1
2	לובי	1
קומת קרקע		
מרתף		

בניין 26
קומה 1-6
קב 1:100

מהדורה 1 תאריך עדכון: 02.03.2025

עמרם אברהם
אמנות הבניה
רח' המסגר 22,
א.ת. חדרה, ת.ד. 2051
טל. 04-6222444
פקס. 0908871126


AQUA PARK
אשדוד צפון


מטרו שחר
אדריכלים בע"מ
רחוב אוטישקין - 40 נתניה 42273
טל. 09-8820022 פקס. 09-8871126
דואר אלקטרוני: office@gabitetro.co.il
אתר הבית: www.gabitetro.com

לפני היתר בניה
יתכנו שינויים והתאמות
ככל שידרשו על ידי
הרשויות המוסמכות,
המתכננים והיועצים השונים.


תאריך: _____
חתימת הרוכשים: _____
חתימת החברה: _____

ראה רשימת הערות ומקרא
בתחילת קובץ תכניות המכר

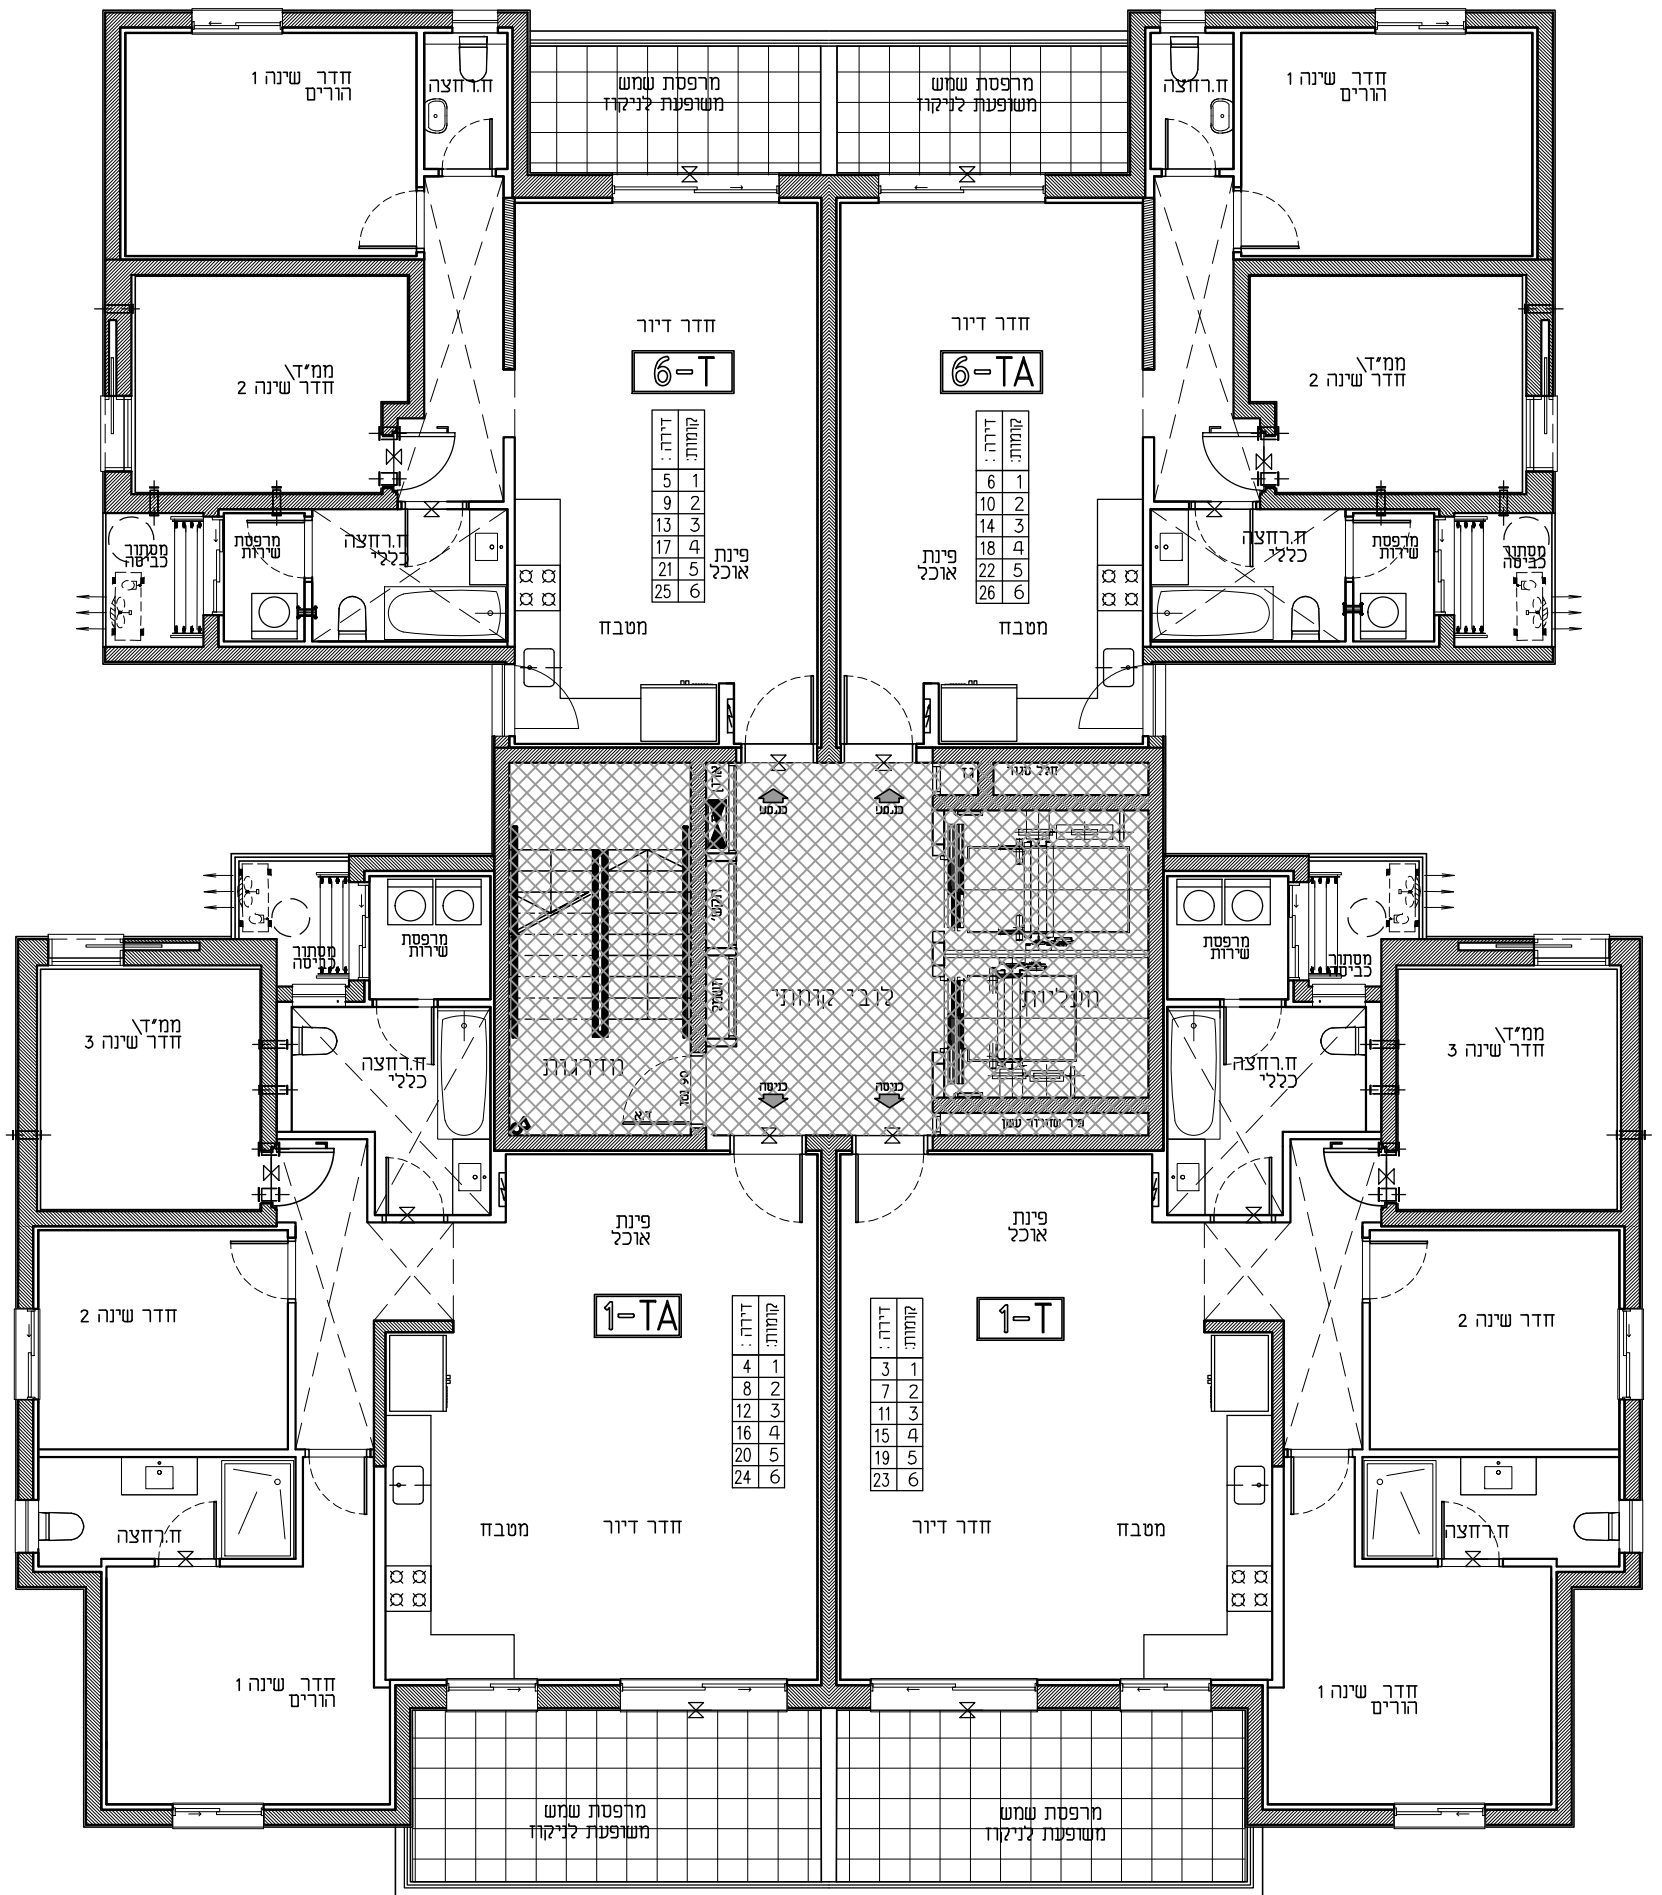

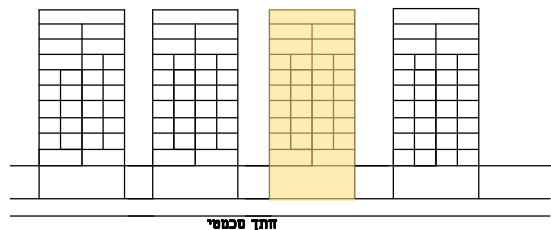

חזק סכמטי

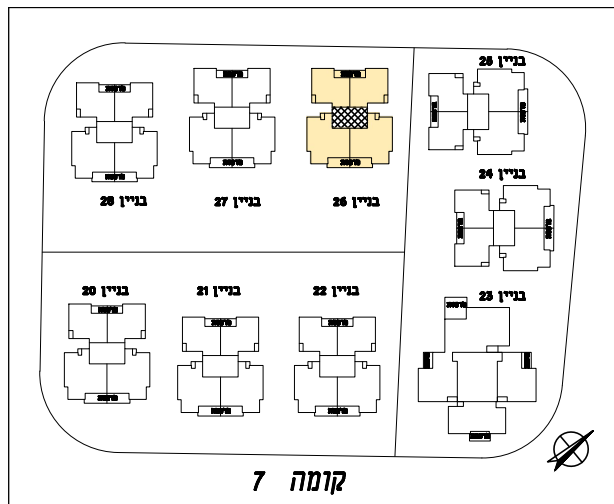

קומה 7

תכנית טכנסית

33	32	9
31	30	8
28	29	7
26	25	6
22	21	5
18	17	4
14	13	3
10	9	2
6	5	1
2	1	קומת קרקע
		מרתף

בניין 26
קומה 7
קב 1:100

מהדורה 1
תאריך עדכון: 02.03.2025




עמרם אברהם
אמנות הבניה
רח' המסגר 22,
א.ת. חדרה, ת.ד. 2051
טל. 04-6222444
פקס. 0908871126

יזם



AQUA PARK
אשדוד צפון

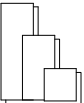

מטרו שחר
אדריכלים בע"מ
רחוב אוסישקין - 40 נתניה 42273
טל. 09-8820022 פקס. 09-8871126
דואר אלקטרוני: office@gabitetro.co.il
אתר הבית: www.gabitetro.com


לפני היתר בניה
יתכנו שינויים והתאמות
ככל שידרשו על ידי
הרשויות המוסמכות,
המתכננים והיועצים השונים.


תאריך: _____

חתימת הרוכשים: _____


חתימת החברה: _____

ראה רשימת הערות ומקרא
בתחילת קובץ תכניות המכר

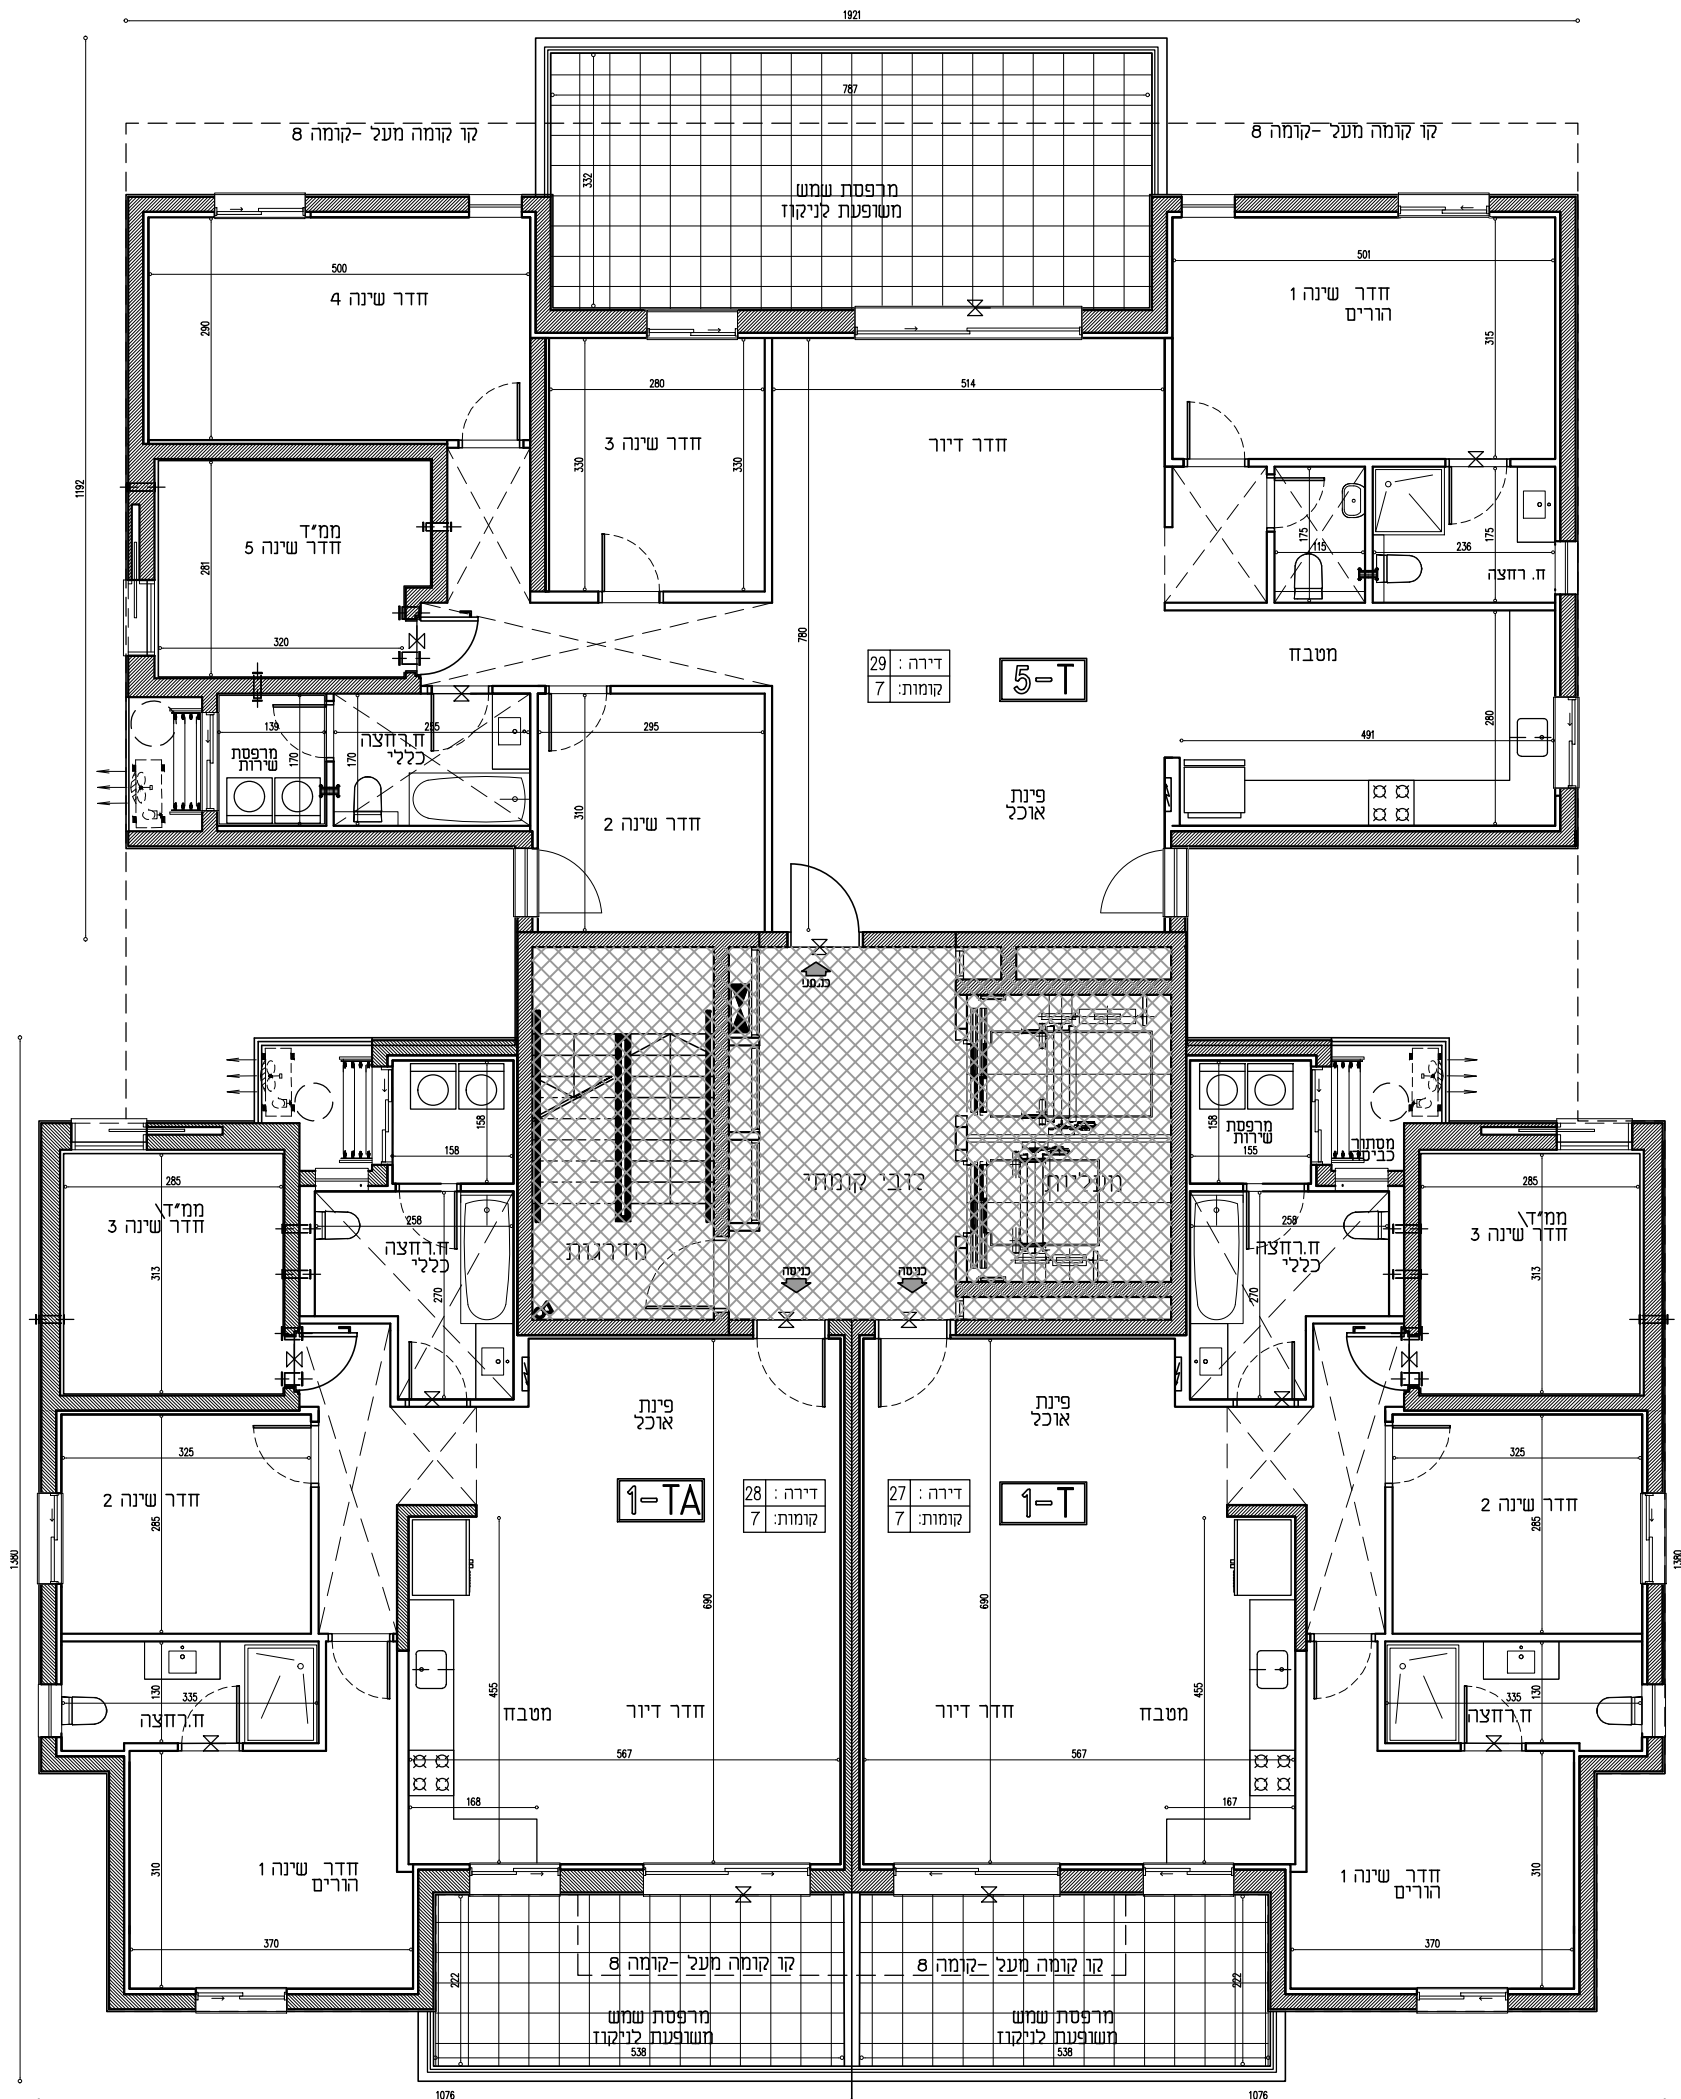

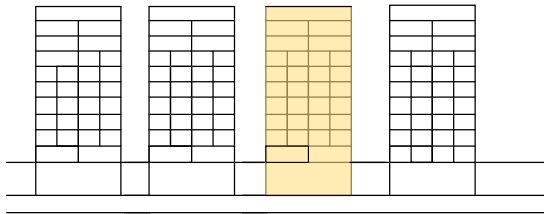

חזית סכמטית

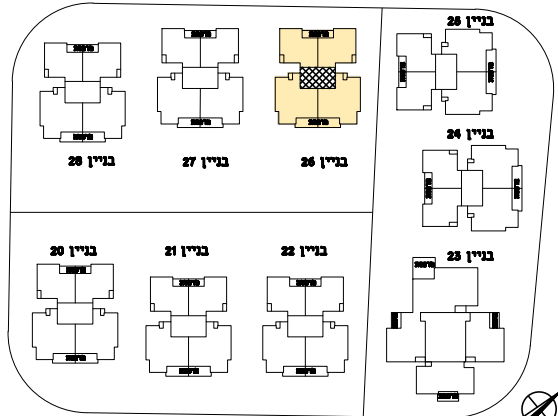

קומה 8

תכנית סכמטית

קומה			מסלול
33	32		9
31	30		8
28	29	27	7
26	25	24	6
22	21	20	5
18	17	16	4
14	13	12	3
10	9	8	2
6	5	4	1
2	לובי	1	קומת קרקע
			מרתף

בניין 26

קומה 8

ק"מ 1:100

מהדורה 1תאריך עדכון: 02.03.2025

עמרם אברהם

אמנות הבניה

רח' המסגר 22,

א.ת. חדרה, ת.ד. 2051

טל. 04-6222444

פקס. 0908871126

יזם

AQUA PARK

אשדוד צפון

מטרו שחר

אדריכלים בע"מ

רחוב אוסישקין - 40 נתניה 42273

טל. 09-8820022 פקס. 09-8871126

דואר אלקטרוני office@gabitetro.co.il

אתר הבית: www.gabitetro.com

לפני היתר בניה

יתכנו שינויים והתאמות

ככל שידרשו על ידי

הרשויות המוסמכות,


המתכננים והיועצים השונים.


תאריך: _____

חתימת הרוכשים: _____


חתימת החברה: _____

ראה רשימת הערות ומקרא
בתחילת קובץ תכניות המפר

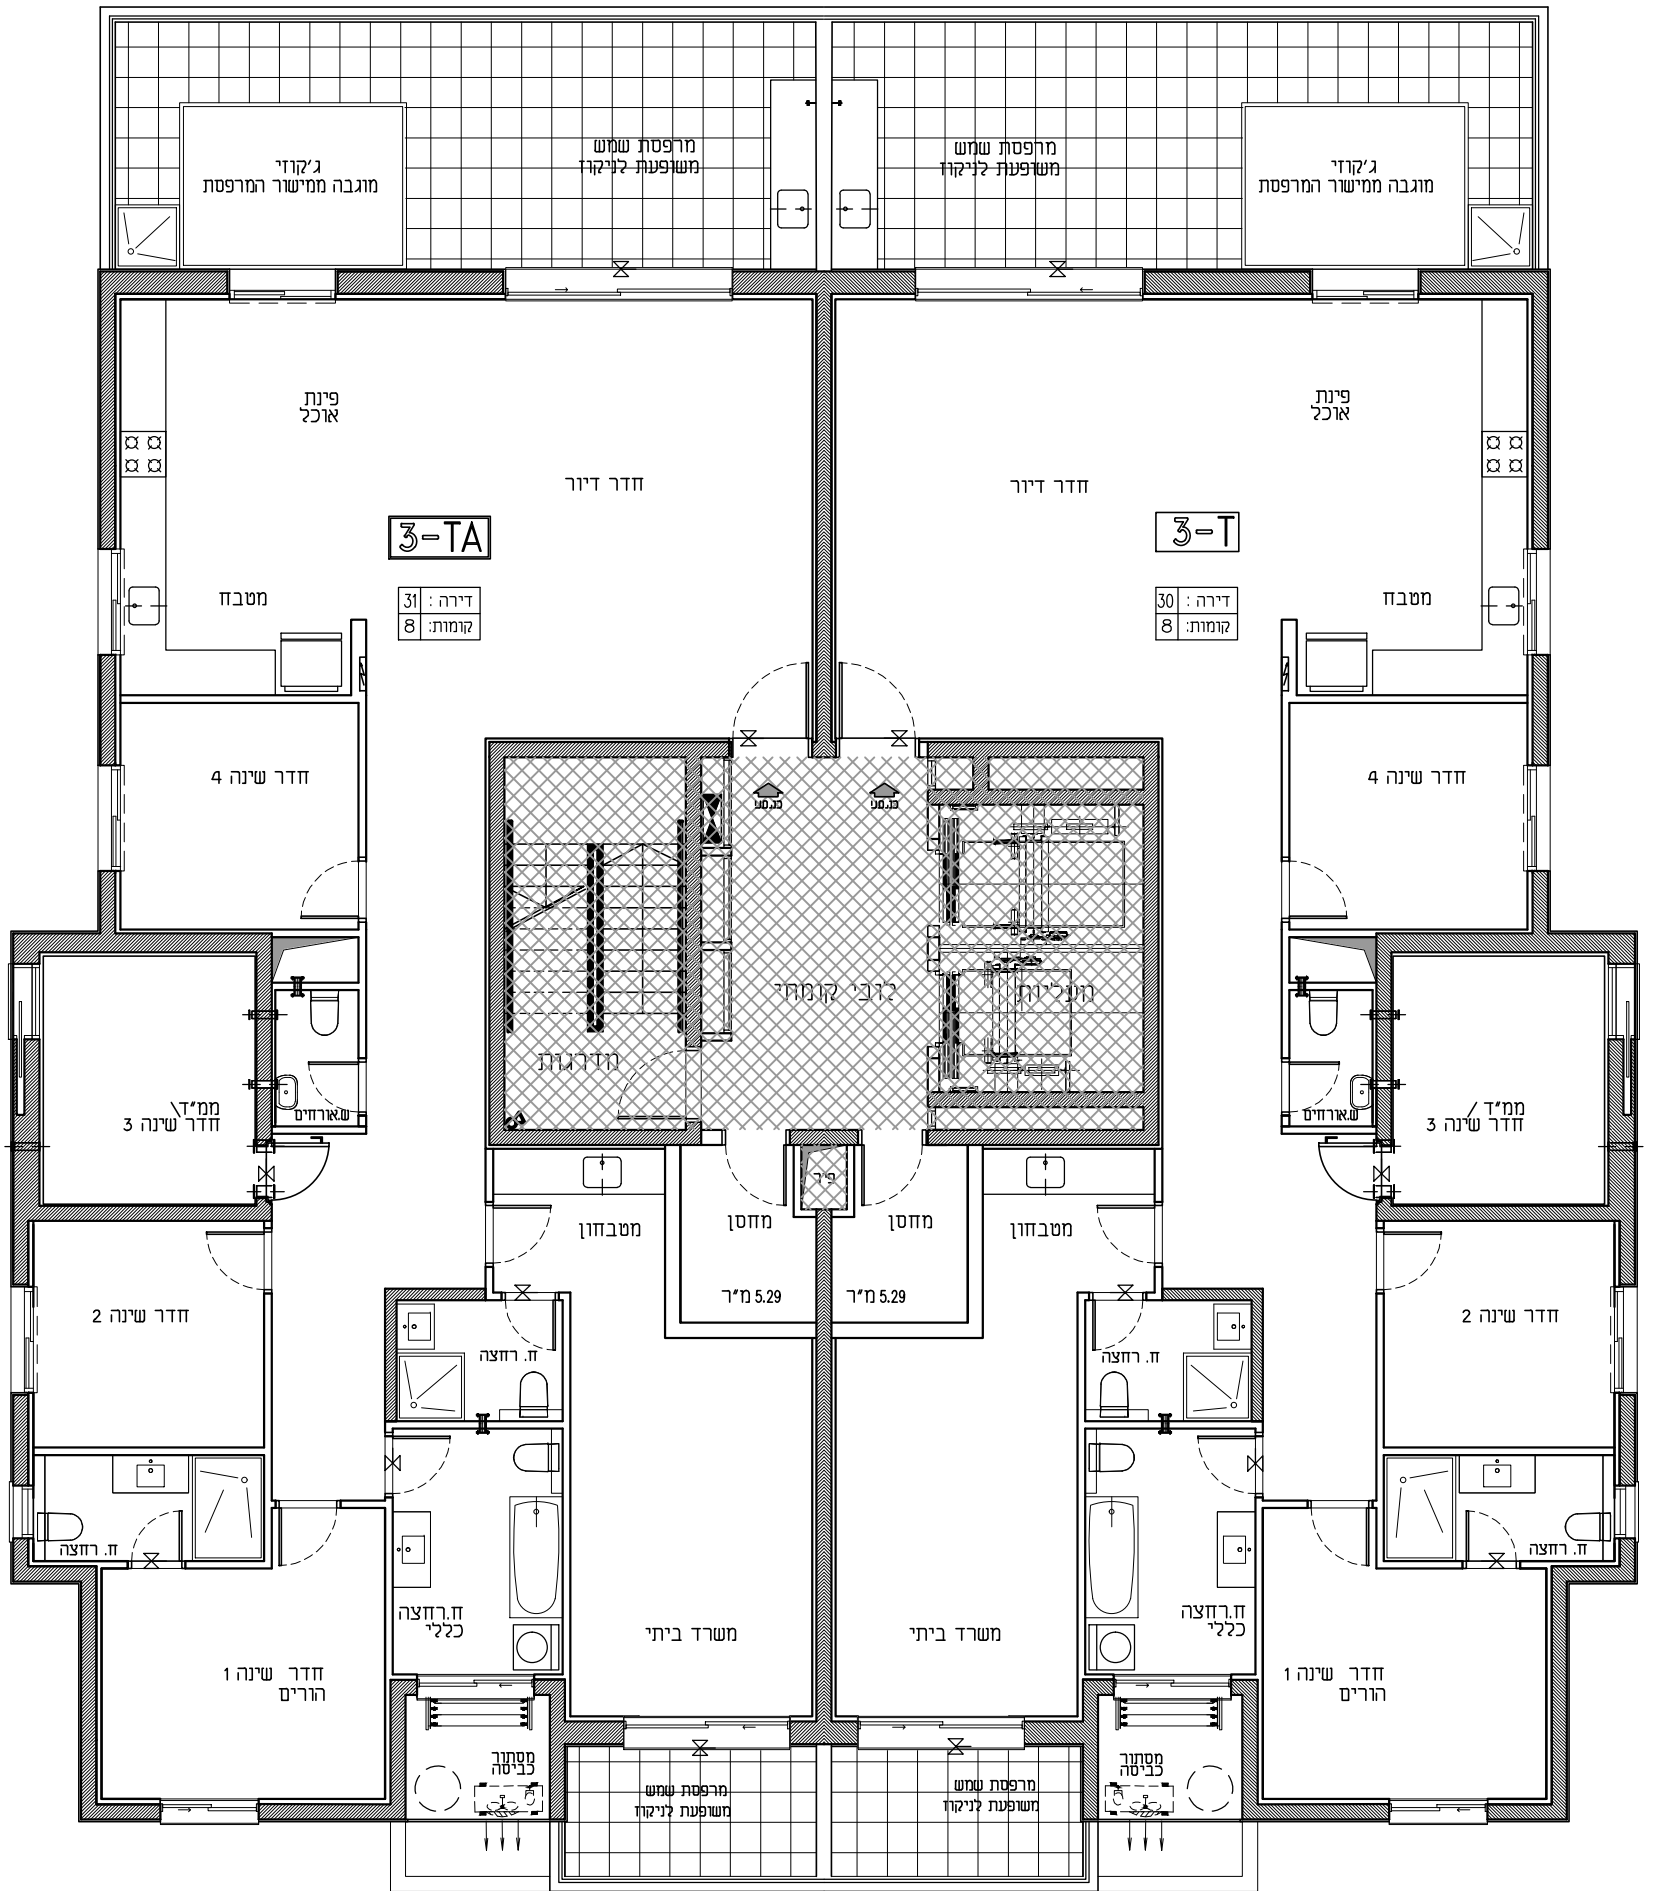

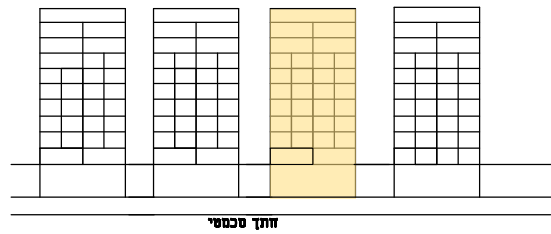

חזית סכמית

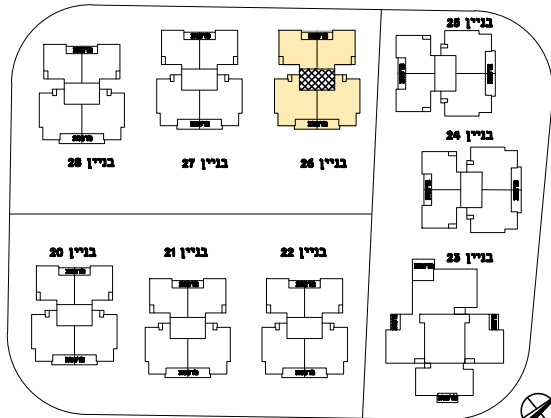

קומה 9

תכנית סכמית

		9	32	33
		8	30	31
7	27	29	28	
6	23	24	25	26
5	19	20	21	22
4	15	16	17	18
3	11	12	13	14
2	7	8	9	10
1	3	4	5	6
קומת קרקע		1	לובי	2
מרתף				

בניין 26

קומה 9

ק.ב 1:100

תאריך עדכון: 02.03.2025

מהדורה 1



עמרם אברהם

אמנות הבניה

רח' המסגר 22,

א.ת. חדרה, ת.ד. 2051

טל. 04-6222444


פקס. 0908871126

יזם



AQUA PARK

אשדוד צפון

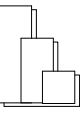

מטרו שחר

אדריכלים בע"מ

רחוב אוסישקין - 40 נתניה 42273

טל. 09-8820022 פקס. 09-8871126

דואר אלקטרוני: office@gabitetro.co.il

אתר הבית: www.gabitetro.com

לפני היתר בניה

יתכנו שינויים והתאמות

ככל שידרשו על ידי

הרשויות המוסמכות,


המתכננים והיועצים השונים.


תאריך: _____

חתימת הרוכשים: _____


חתימת החברה: _____

ראה רשימת הערות ומקרא
בתחילת קובץ תכניות המפר

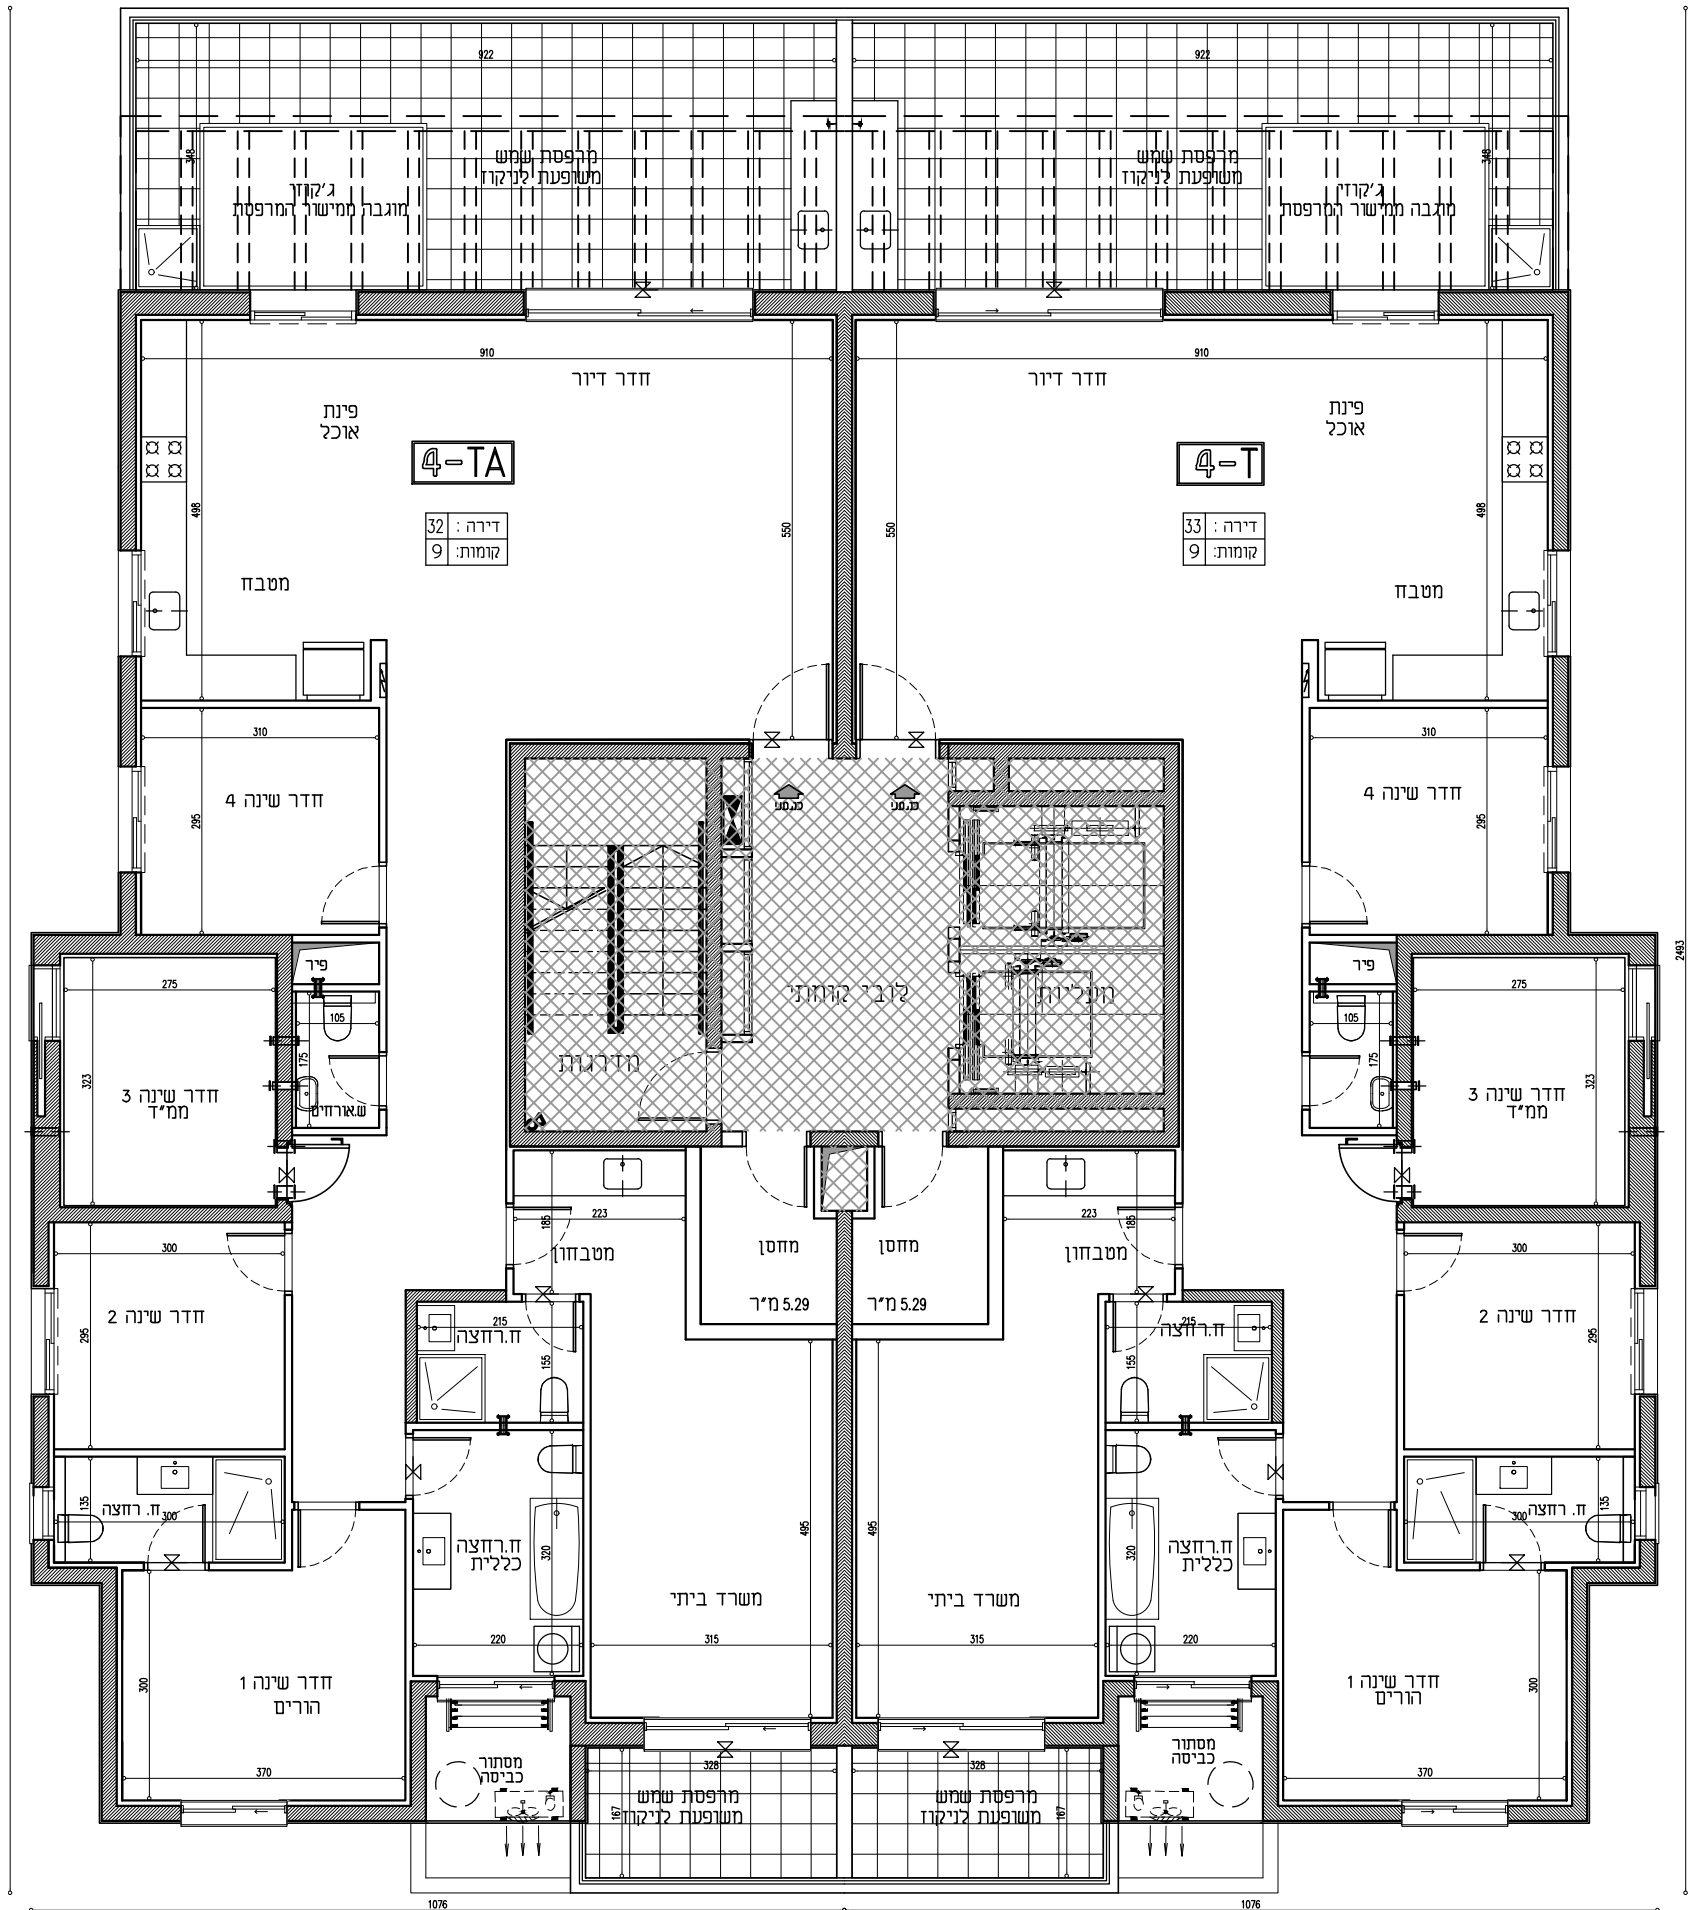

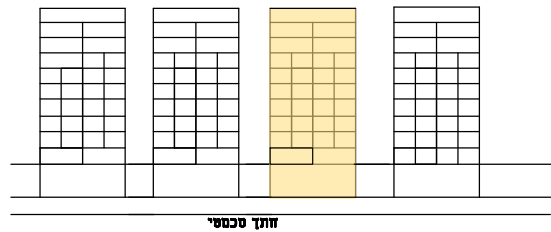

חוק סכמטי

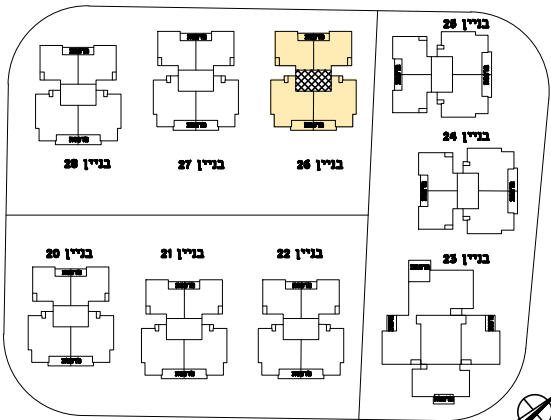

קומת גג

תכנית טכנסית

גג					9
33		32			
31		30			8
28	29		27		
26	25	24	23		6
22	21	20	19		
18	17	16	15		4
14	13	12	11		
10	9	8	7		2
6	5	4	3		
					1
2		לובי		1	קומת קרקע
					מרתף

בניין 26
קומת גג
ק.פ. 1:100

תאריך עדכון: 02.03.2025

מהדורה 1




עמרם אברהם
אמנות הבניה
רח' המסגר 22,
א.ת. חדרה, ת.ד. 2051
טל. 04-6222444
פקס. 0908871126

יזם



AQUA PARK
אשדוד צפון

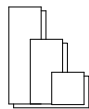

טטרו שחר
אדריכלים בע"מ

רחוב אוטישקין - 40 נתניה 42273

טל. 09-8820022 פקס. 09-8871126
דואר אלקטרוני: office@gabitetro.co.il
אתר הבית: www.gabitetro.com

לפני היתר בניה


יתכנו שינויים והתאמות
ככל שידרשו על ידי
הרשויות המוסמכות,
המתכננים והיועצים השונים.



תאריך:

חתימת הרוכשים:


חתימת החברה:

ראה רשימת הערות ומקרא
בתחילת קובץ תכניות המכר

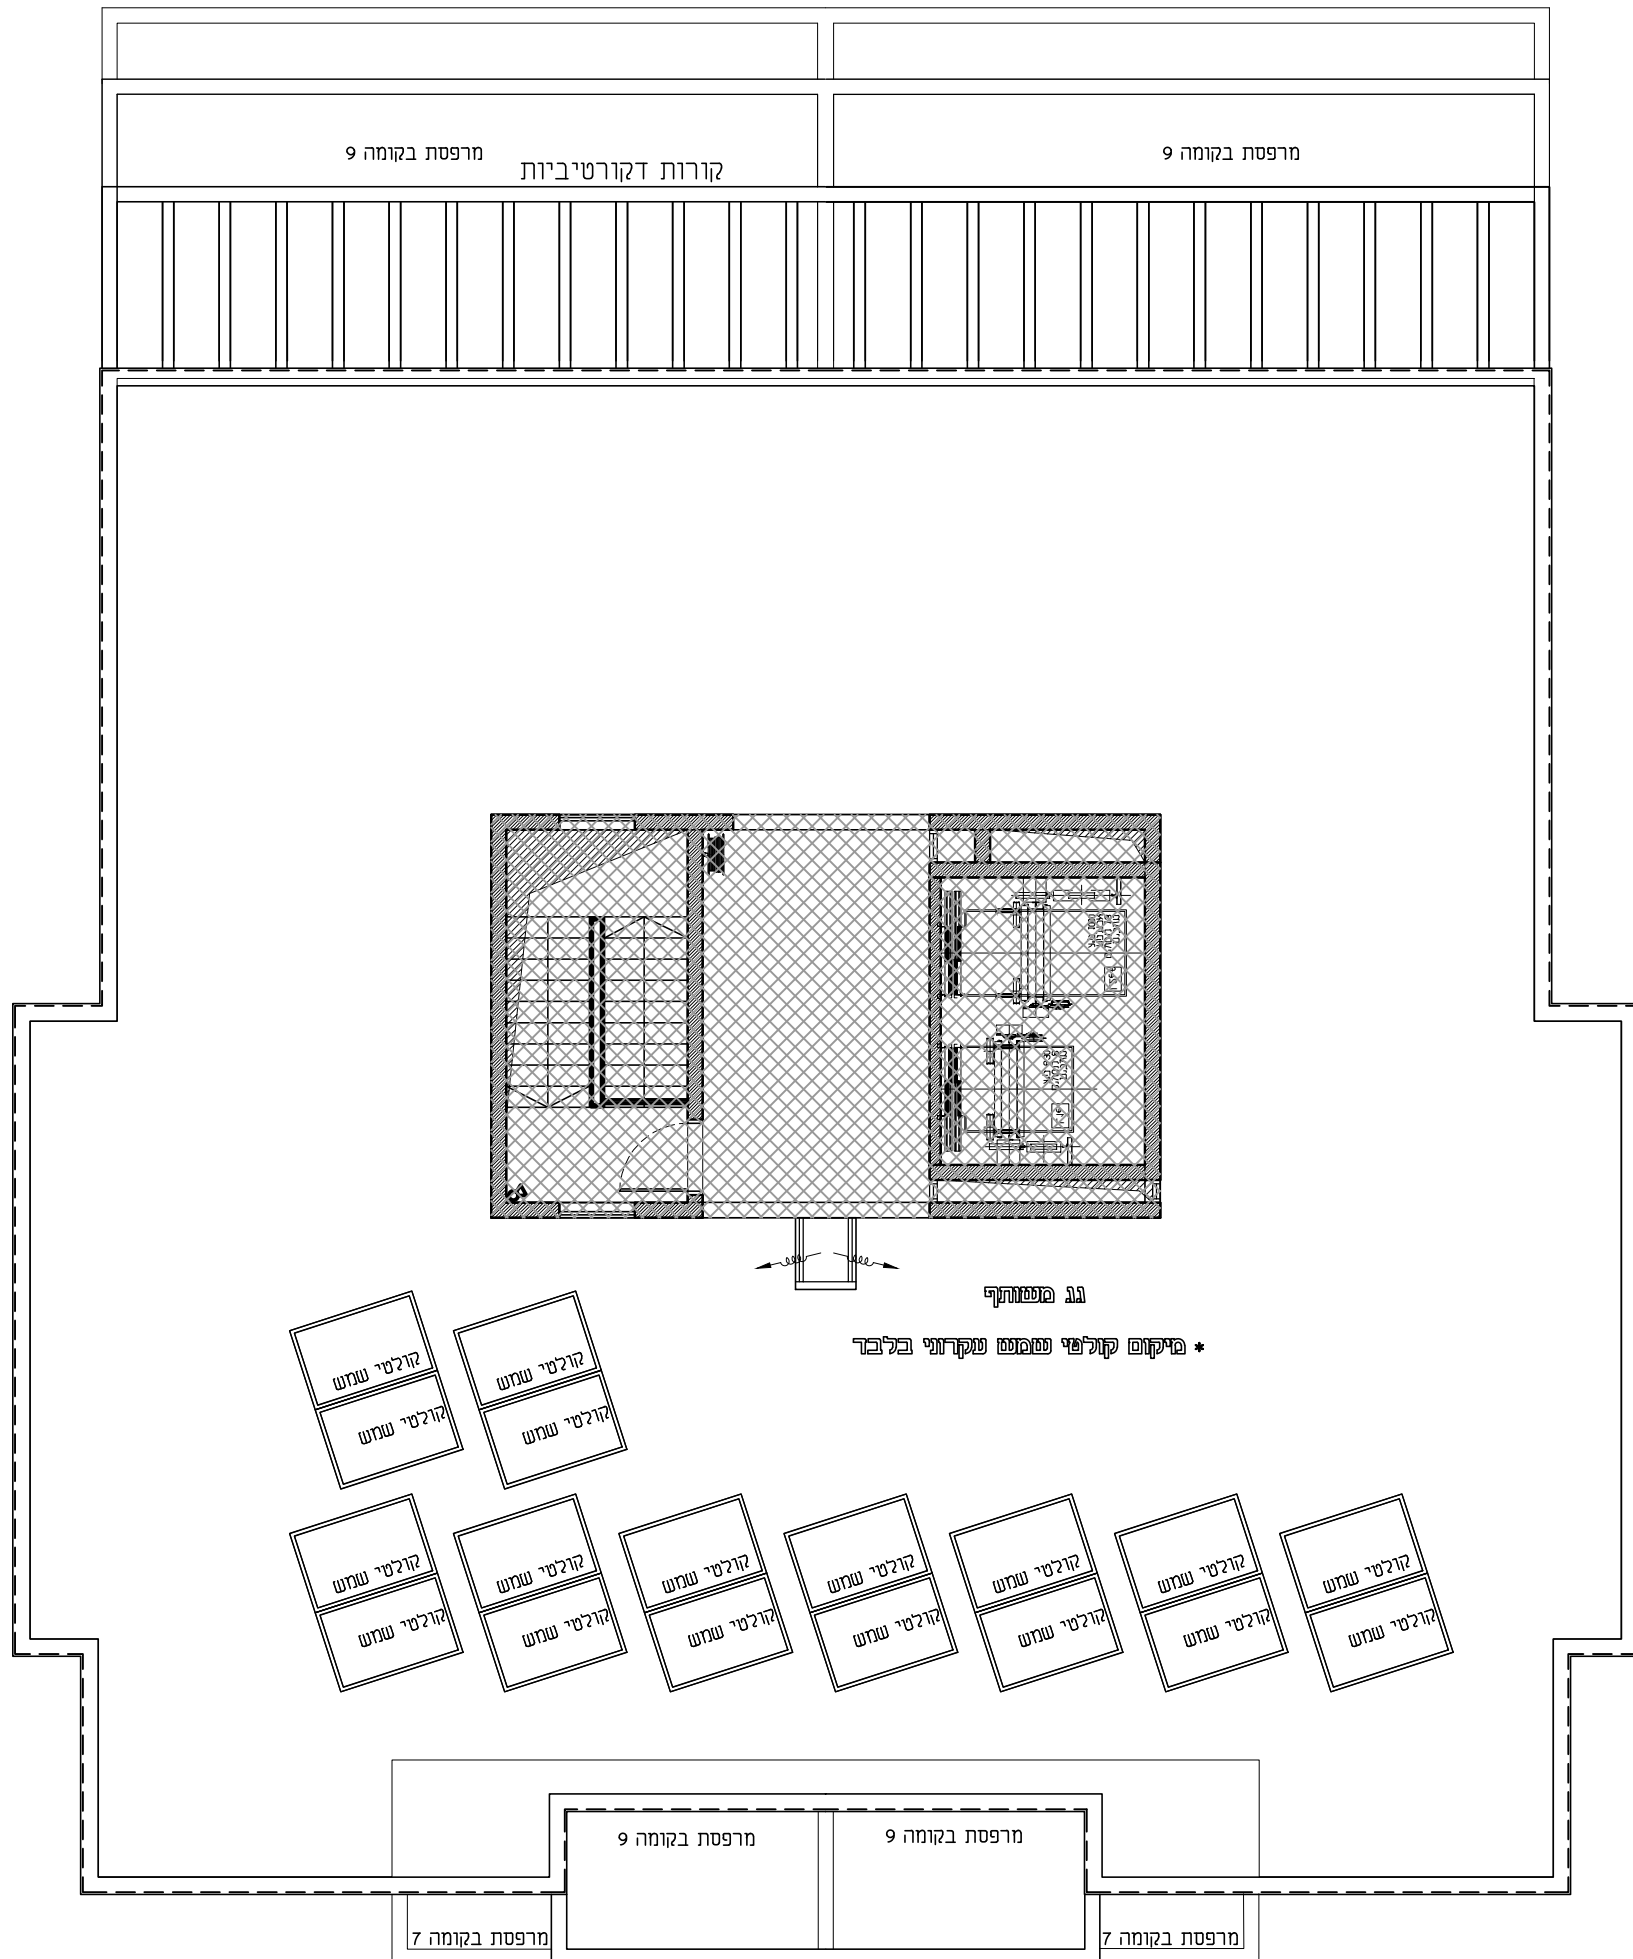

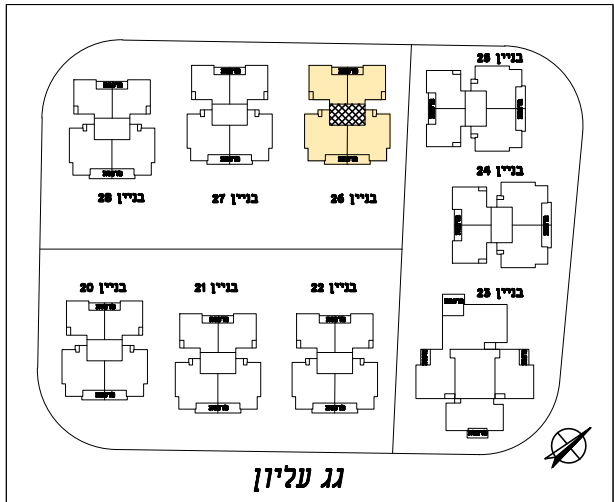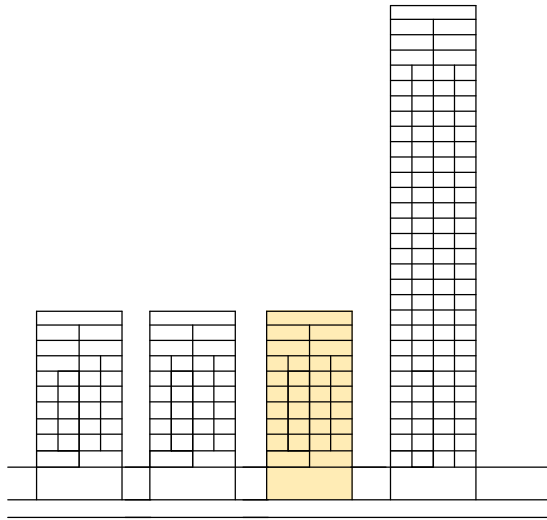

גב		
33	32	9
31	30	8
28	29	7
26	25	6
22	21	5
18	17	4
14	13	3
10	9	2
6	5	1
2	לובי	קומת קרקע
מרתף		

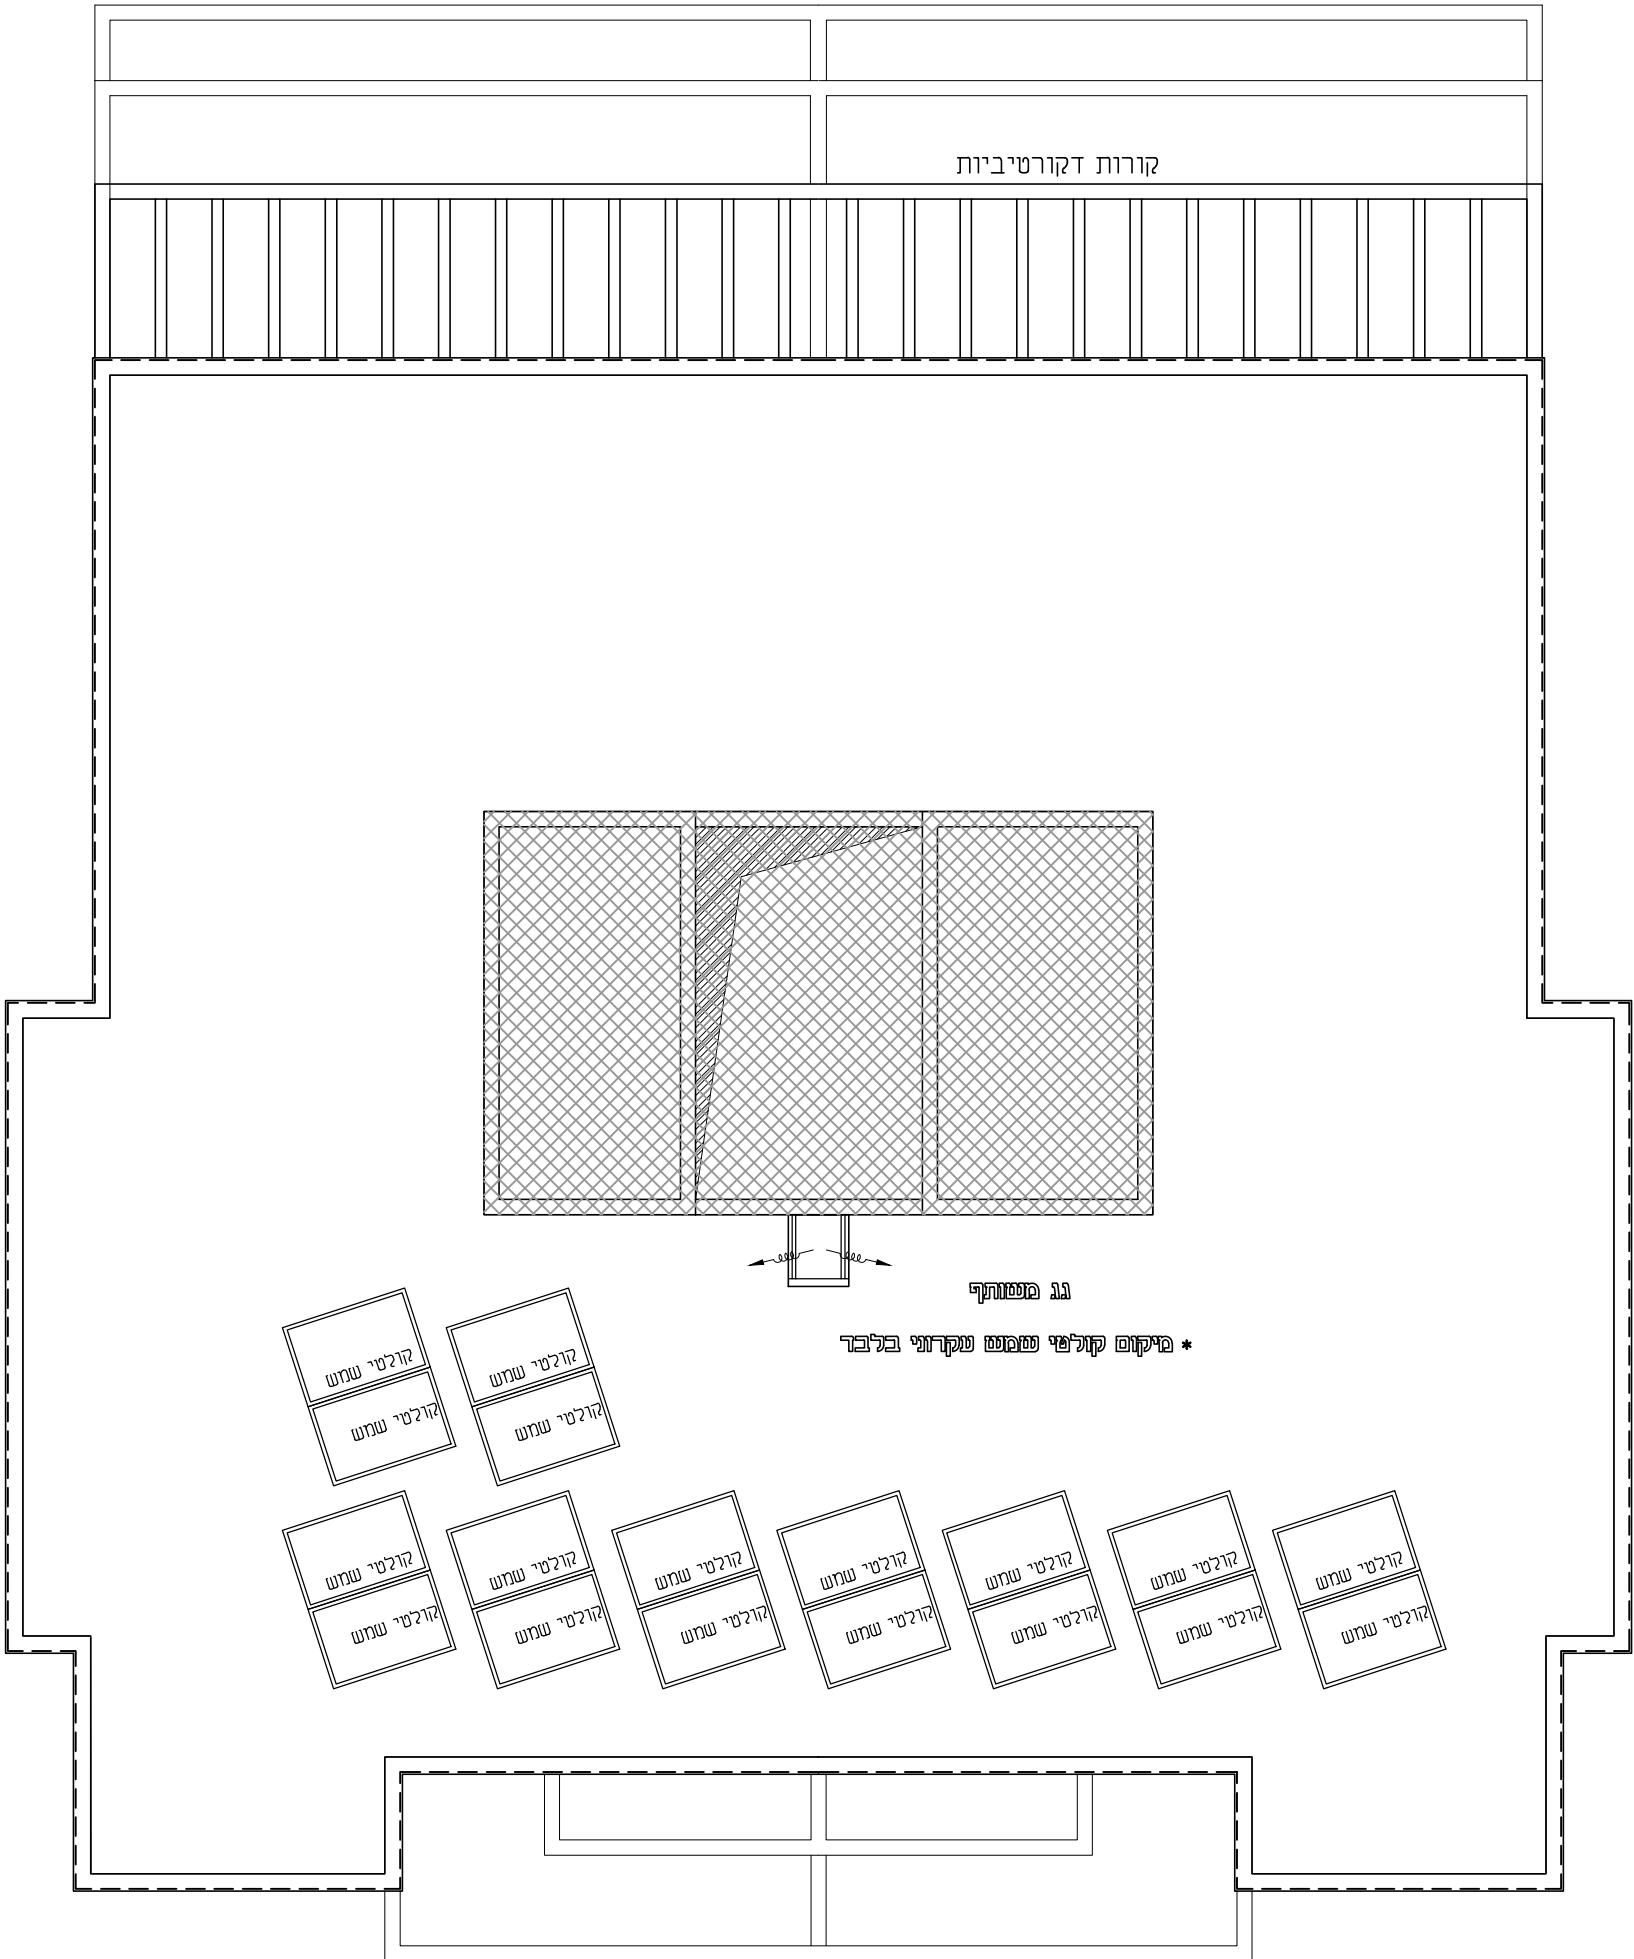

בניין 26

גב עליין

ק.פ. 1:100

מהדורה 1

תאריך עדכון: 02.03.2025



יזם

עמרם אברהם


אמנות הבניה

רח' המסגר 22,

א.ת. חדרה, ת.ד. 2051

טל. 04-6222444

פקס. 0908871126

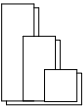

מטרו שחר

אדריכלים בע"מ

רחוב אוטישקין - 40 נתניה 42273

טל. 09-8820022

09-8871126 פקס.

דואר אלקטרוני office@gabitetro.co.il

אתר הבית : www.gabitetro.com

תאריך:

חתימת הרוכשים:

חתימת החברה:



AQUA PARK

אשרוד צפון

לפני היתר בניה

יתכנו שינויים והתאמות

ככל שידרשו על ידי

הרשויות המוסמכות,

המתכננים והיועצים השונים.

ראה רשימת הערות ומקרא
בתחילת קובץ תכניות המפר