



חלק סכמטי

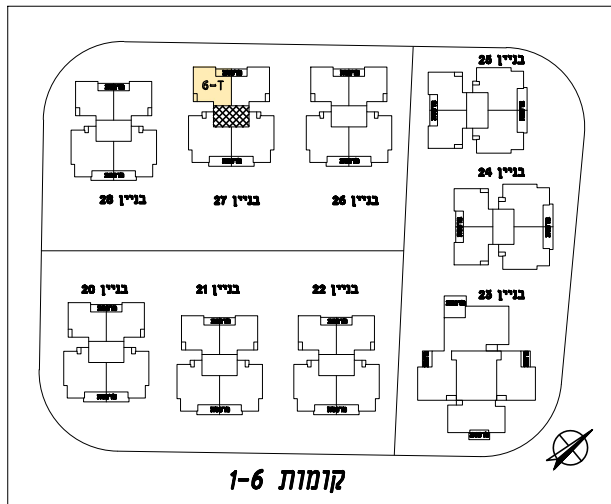

קומות 1-6

תכנית סכמטית

			גג	
33	32		9	
31	30		8	
29	28	27	7	
26	25	24	6	
22	21	20	5	
18	17	16	4	
14	13	12	3	
10	9	8	2	
6	5	4	1	
2		1	קומת קרקע	

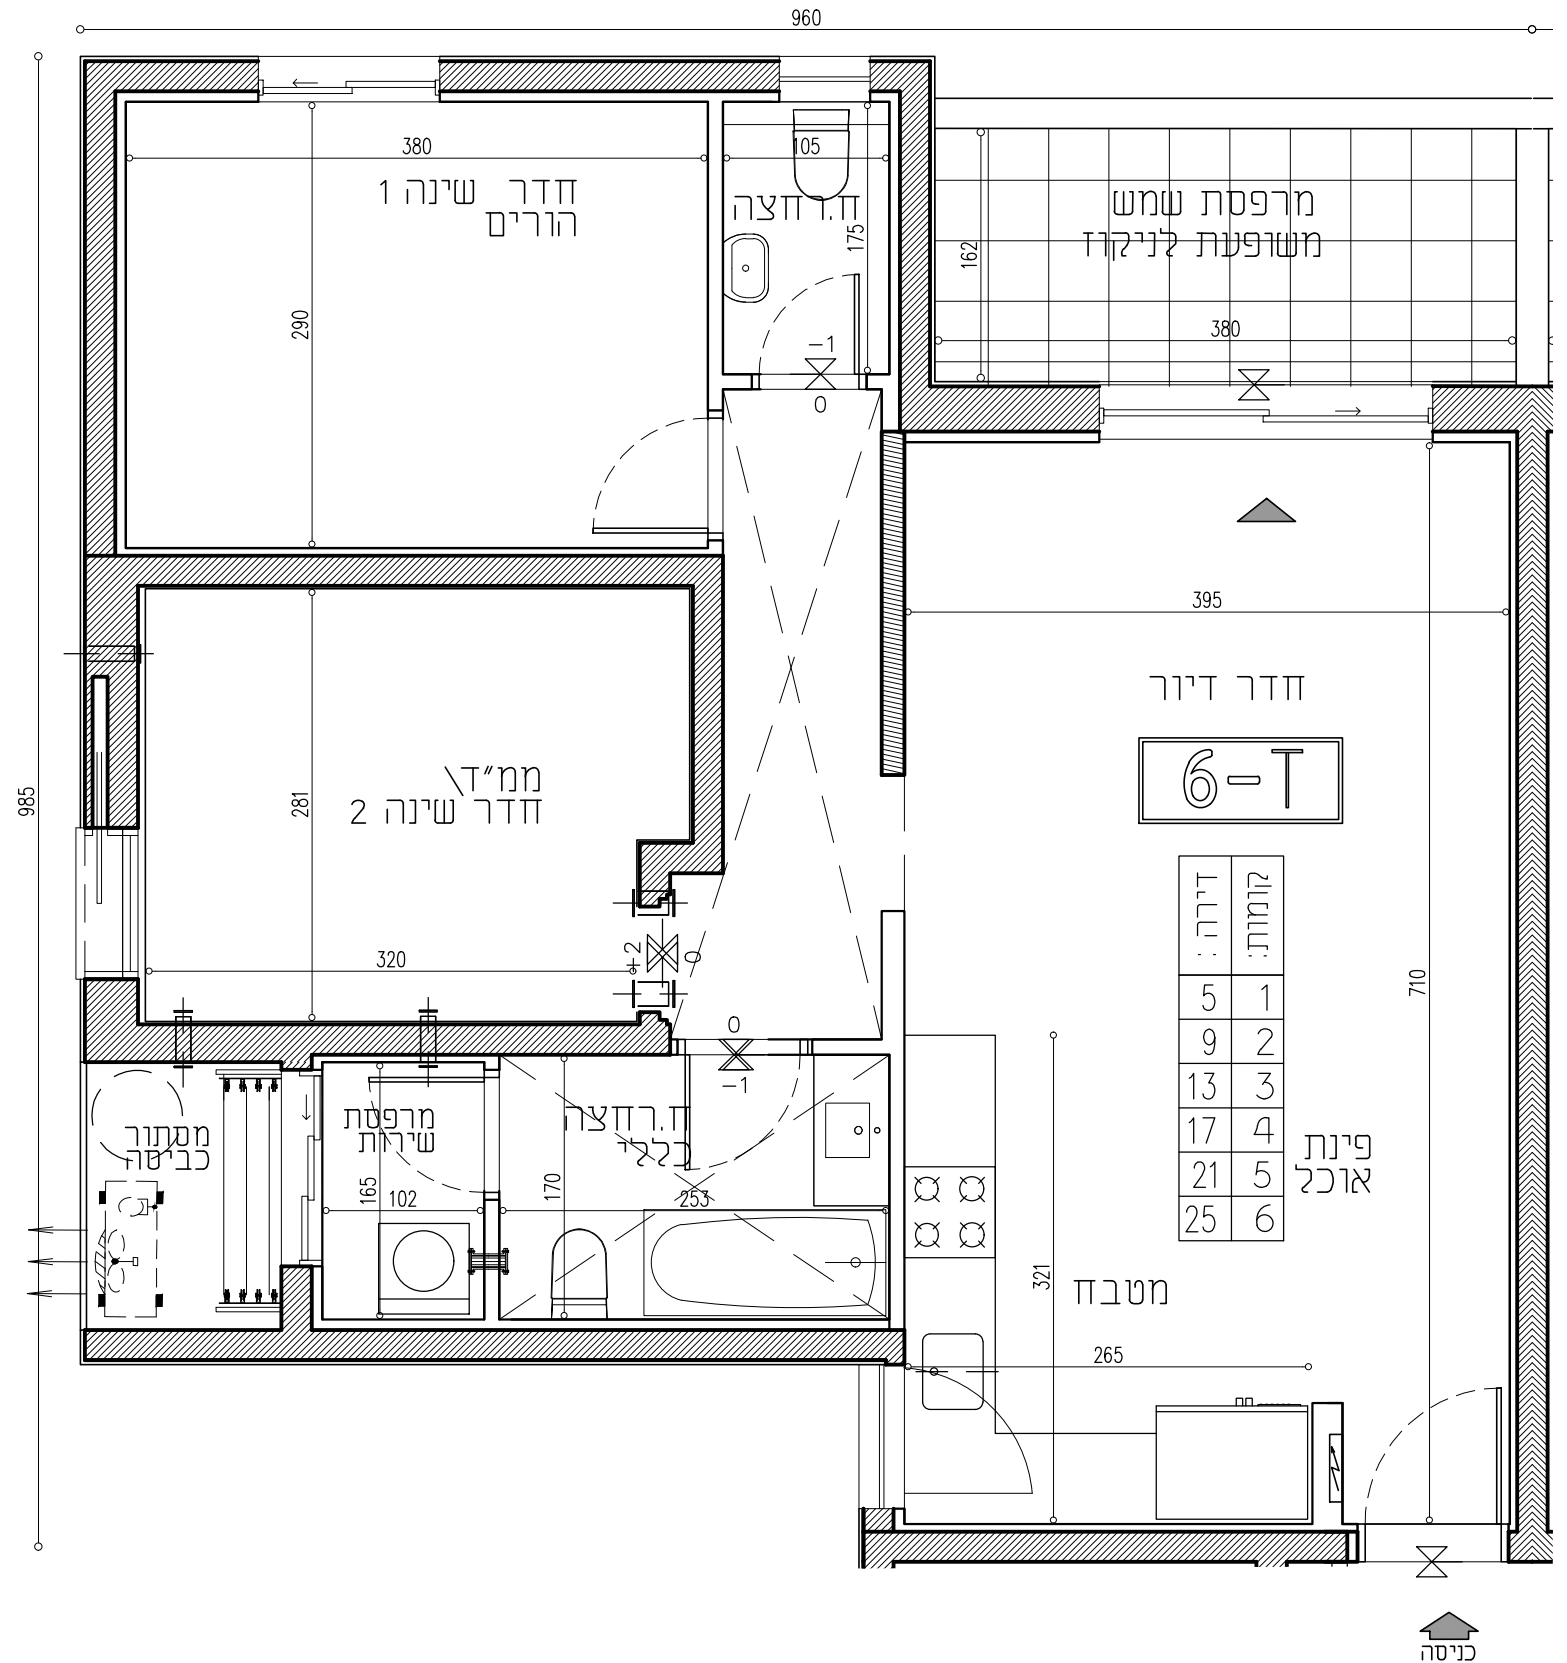

בניין 27
קומה 1-6 פיפוס T-6
קב 1:50

תאריך עדכון: 02.03.2025 מהדורה 1

עמרם אברהם
אמנות הבניה
רח' המסגר 22,
א.ת. חדרה, ת.ד. 2051
טל. 04-6222444
פקס. 0908871126

יזם

AQUA PARK
אשדוד צפון

טטרו שחר
אדריכלים בע"מ
רחוב אוסישקין - 40 נתניה 42273
טל. 09-8820022 פקס. 09-8871126
דואר אלקטרוני office@gabitetro.co.il
אתר הבית: www.gabitetro.com

לפני היתר בניה
יתכנו שינויים והתאמות
ככל שידרשו על ידי
הרשויות המוסמכות,
המתכננים והיועצים השונים.

תאריך: _____
חתימת הרוכשים: _____
חתימת החברה: _____

ראה רשימת הערות ומקרא
בתחילת קובץ תכניות המכר