



חלק סכמטי

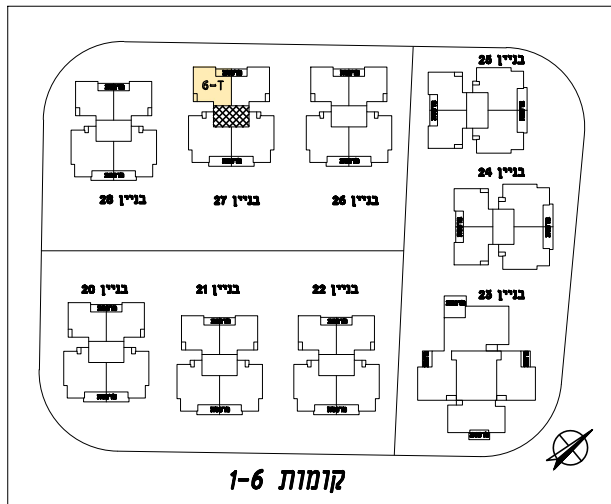

קומות 1-6

תכנית סכמטית

		גג	
33	32	9	
31	30	8	
29	28	27	7
26	25	24	6
22	21	20	5
18	17	16	4
14	13	12	3
10	9	8	2
6	5	4	1
2		1	קומת קרקע

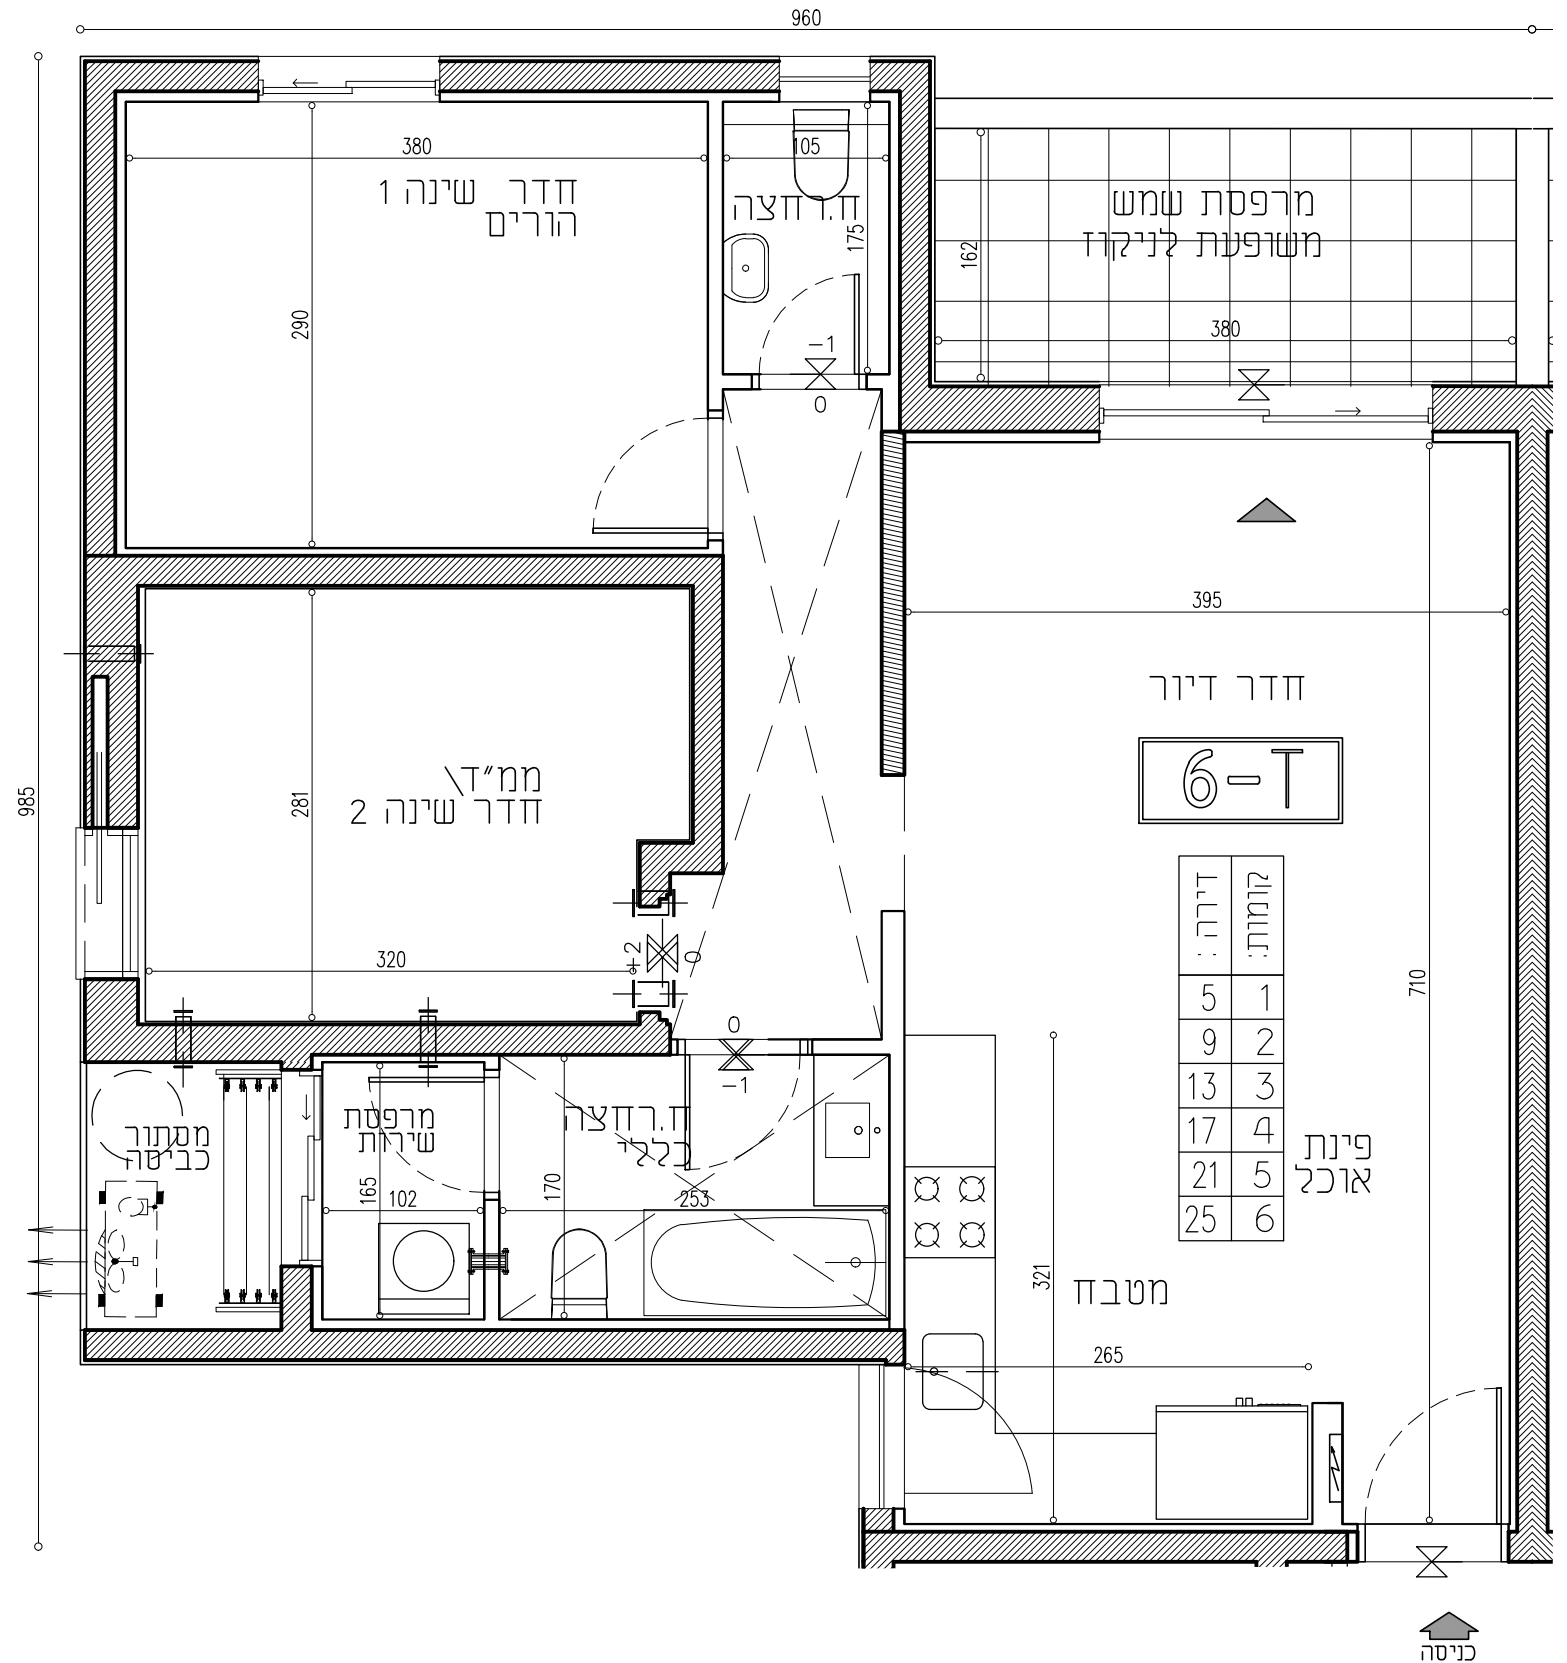

בנין 27
קומה 1-6 פיפוס 6-T
קב 1:50

תאריך עדכון: 02.03.2025

מהדורה 1




עזרם אברהם
אמנות הבניה
רח' המסגר 22,
א.ת. חדרה, ת.ד. 2051
טל. 04-6222444
פקס. 0908871126

יזם



AQUA PARK
אשדוד צפון

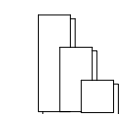

טטרו שחר
אדריכלים בע"מ
רחוב אוסישקין - 40 נתניה 42273
טל. 09-8820022 פקס. 09-8871126
דואר אלקטרוני office@gabitetro.co.il
אתר הבית: www.gabitetro.com

לפני היתר בניה
יתכנו שינויים והתאמות
ככל שידרשו על ידי
הרשויות המוסמכות,
המתכננים והיועצים השונים.

תאריך: _____

חתימת הרוכשים: _____

חתימת החברה: _____

ראה רשימת הערות ומקרא
בתחילת קובץ תכניות המכר