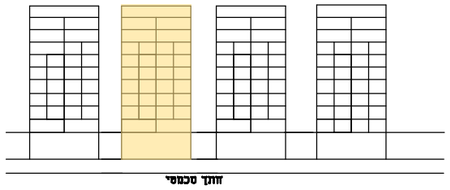

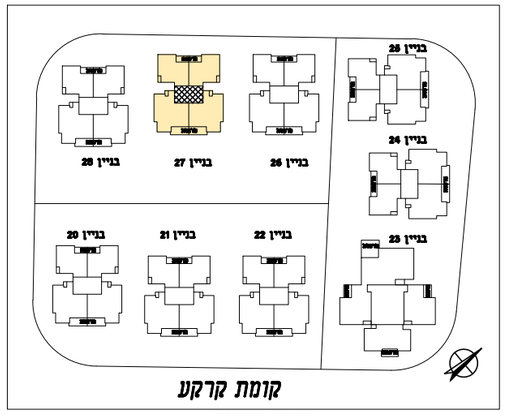

תכנית סכמטית

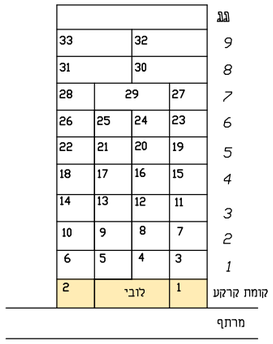

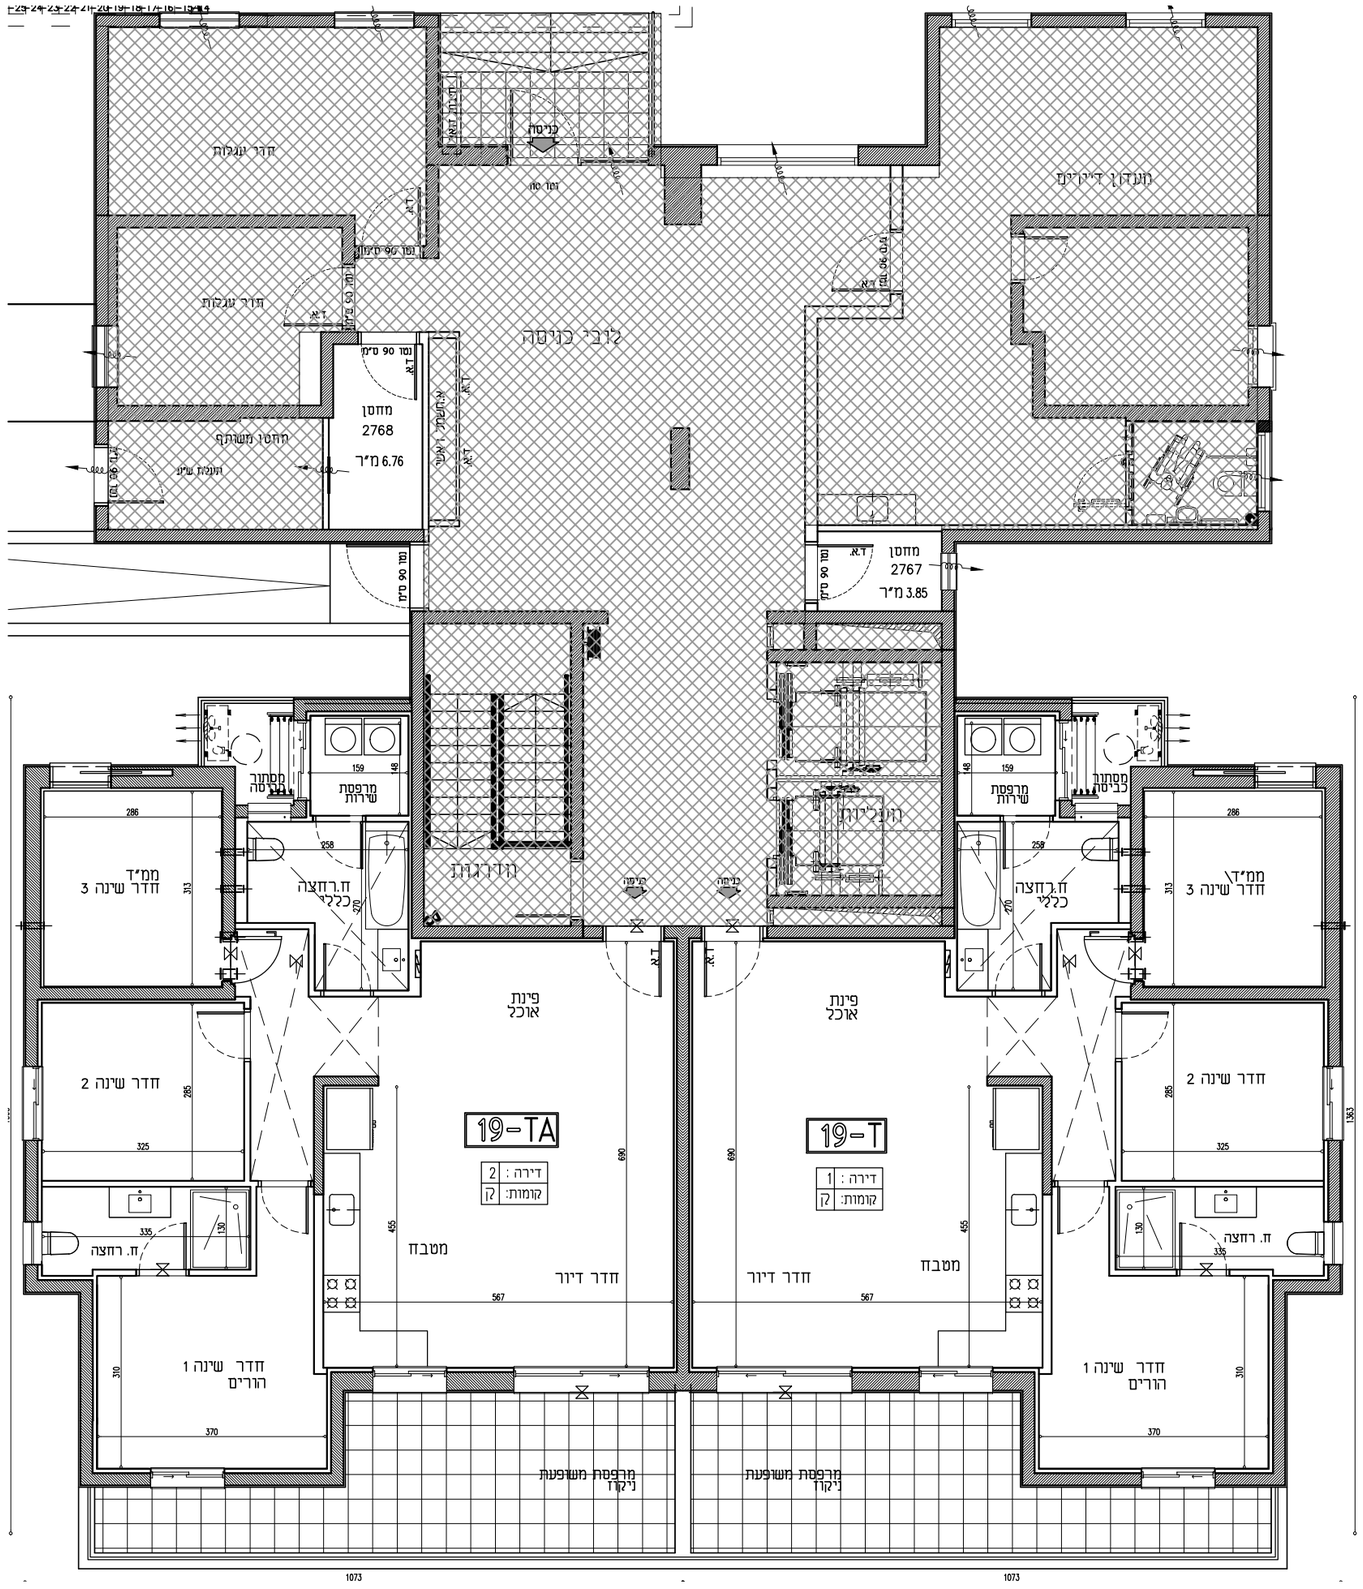

בניין 27
קומת קרקע
קנ.מ 1:100

מהדורה 1 תאריך עדכון: 02.03.2025

יזם
עמרם אברהם
אמנות הבניה
רח' המסגר 22,
א.ת. חדרה, ת.ד. 2051
טל. 04-6222444
פקס. 0908871126

AQUA PARK
אשדוד צפון

טטרו שחר
אדריכלים בע"מ
רחוב אוסישקין - 40 נתניה 42273
טל. 09-8820022 פקס. 09-8871126
דואר אלקטרוני: office@gabitetro.co.il
אתר הבית: www.gabitetro.com

לפני היתר בניה
יתכנו שינויים והתאמות
ככל שידרשו על ידי
הרשויות המוסמכות,
המתכננים והיועצים השונים.

תאריך: _____
חתימת הרוכשים: _____
חתימת החברה: _____

ראה רשימת הערות ומקרא
בתחילת קובץ תכניות המכר

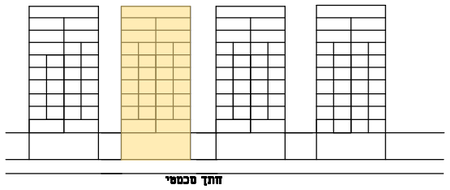

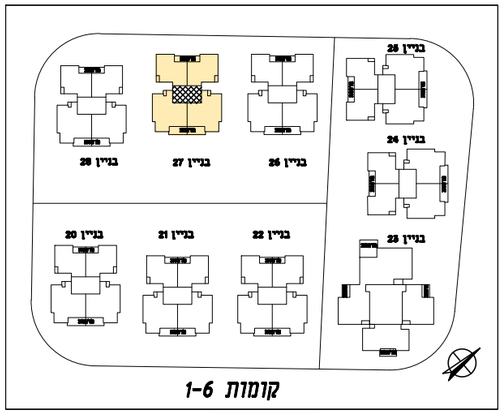

תכנית סכמטית

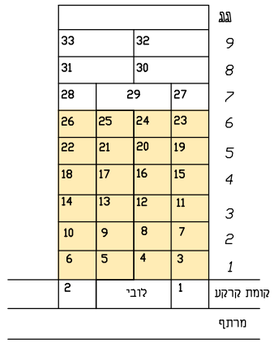

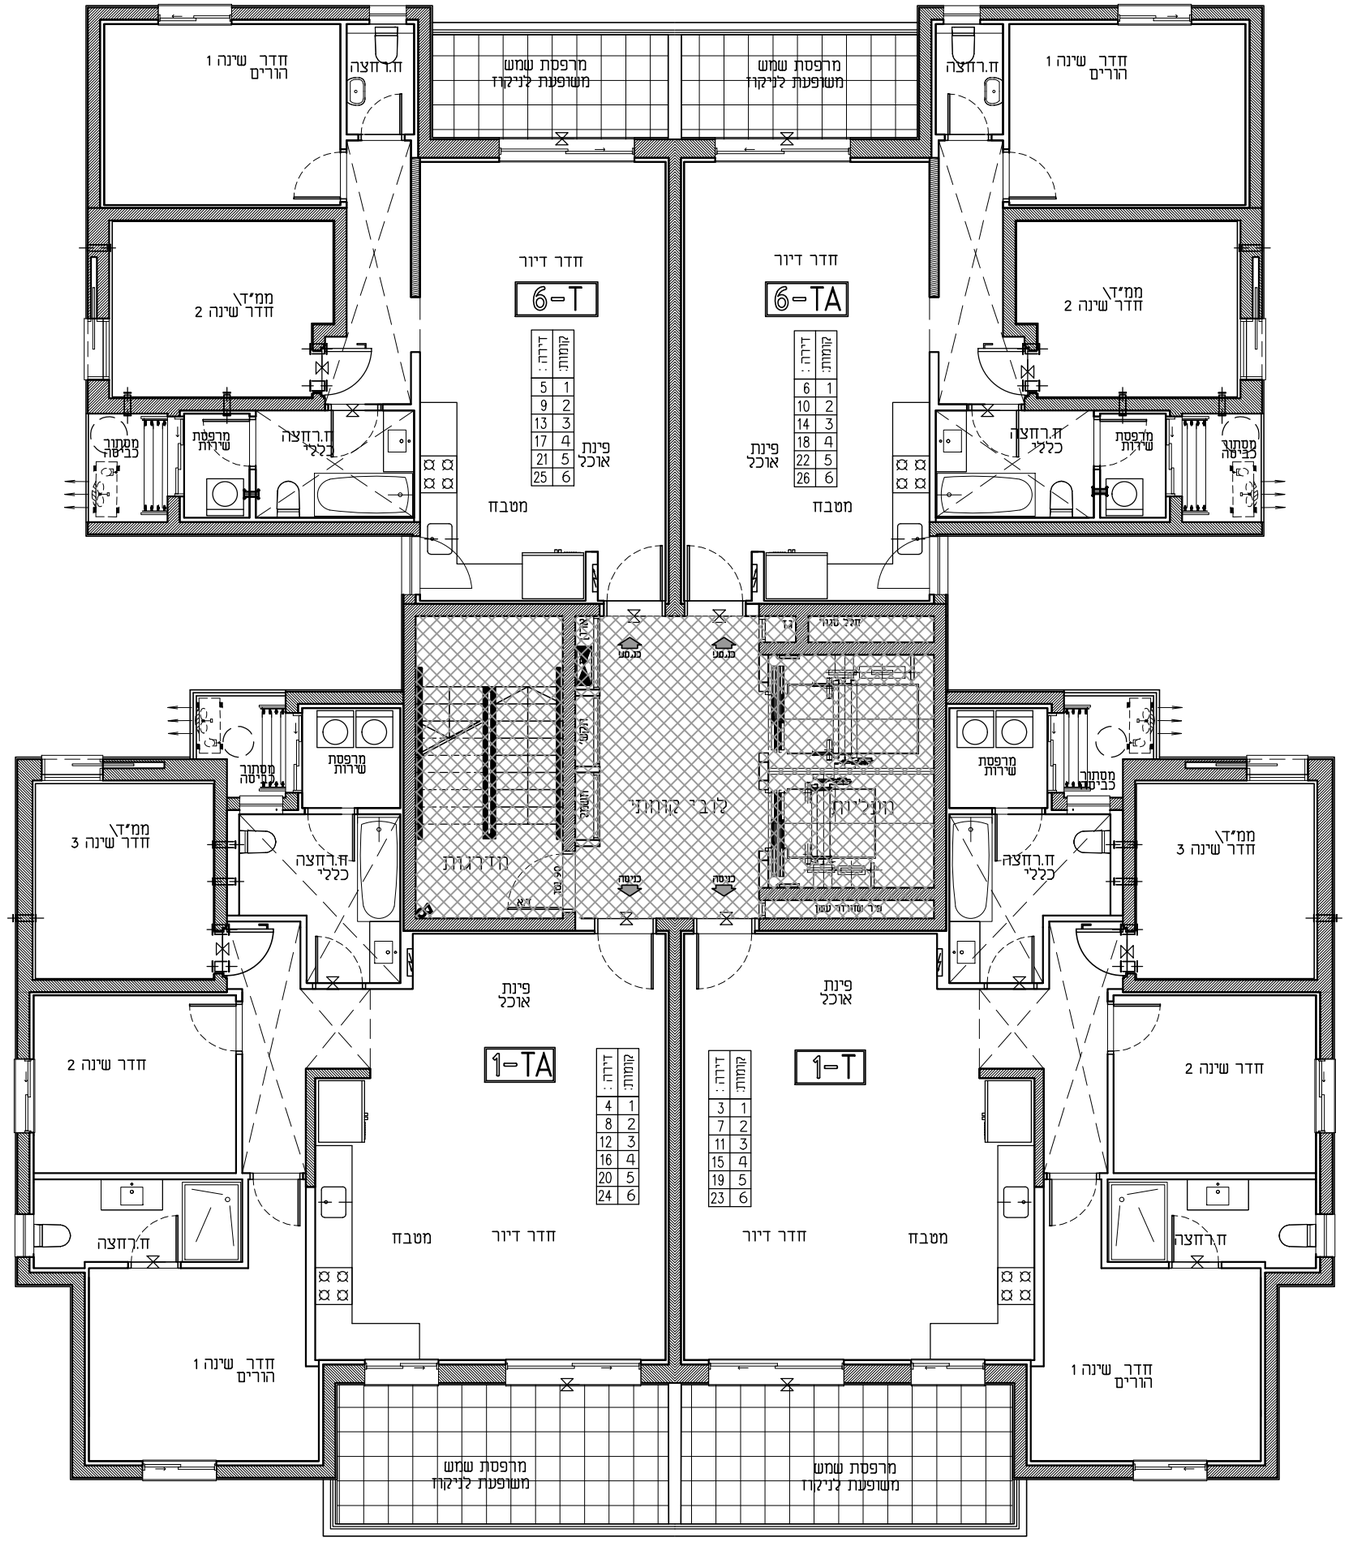

בניין 27
קומה 1-6
ק.מ. 1:100

מהדורה 1 תאריך עדכון: 02.03.2025

יזם
עמרם אברהם
אמנות הבניה
רח' המסגר 22,
א.ת. חדרה, ת.ד. 2051
טל. 04-6222444
פקס. 0908871126

AQUA PARK
אשדוד צפון

טטרו שחר
אדריכלים בע"מ
רחוב אוסישקין - 40 נתניה 42273
טל. 09-8820022 פקס. 09-8871126
דואר אלקטרוני: office@gabitetro.co.il
אתר הבית: www.gabitetro.com

לפני היתר בניה
יתכנו שינויים והתאמות ככל שידרשו על ידי הרשויות המוסמכות, המתכננים והיועצים השונים.

תאריך: _____
חתימת הרוכשים: _____
חתימת החברה: _____

ראה רשימת הערות ומקרא בתחילת קובץ תכניות המכר

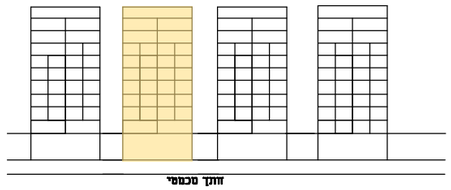

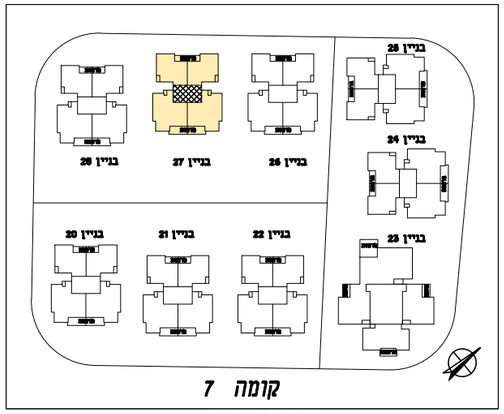

תכנית סכמטית

				עמ
33		32		9
31		30		8
28	29		27	7
26	25	24	23	6
22	21	20	19	5
18	17	16	15	4
14	13	12	11	3
10	9	8	7	2
6	5	4	3	1
2	לובי		1	קומת קרקע
				מרתף

בניין 27
קומה 7
ק.מ. 1:100

מהדורה 1 תאריך עדכון: 02.03.2025

יזם
עמרם אברהם
אמנות הבניה
רח' המסגר 22,
א.ת. חדרה, ת.ד. 2051
טל. 04-6222444
פקס. 0908871126

AQUA PARK
אשדוד צפון

טטרו שחר
אדריכלים בע"מ
רחוב אוסישקין - 40 נתניה 42273
טל. 09-8820022 פקס. 09-8871126
דואר אלקטרוני: office@gabitetro.co.il
אתר הבית: www.gabitetro.com

לפני היתר בניה
יתכנו שינויים והתאמות
ככל שידרשו על ידי
הרשויות המוסמכות,
המתכננים והיועצים השונים.

תאריך: _____
חתימת הרוכשים: _____
חתימת החברה: _____

ראה רשימת הערות ומקרא
בתחילת קובץ תכניות המכר

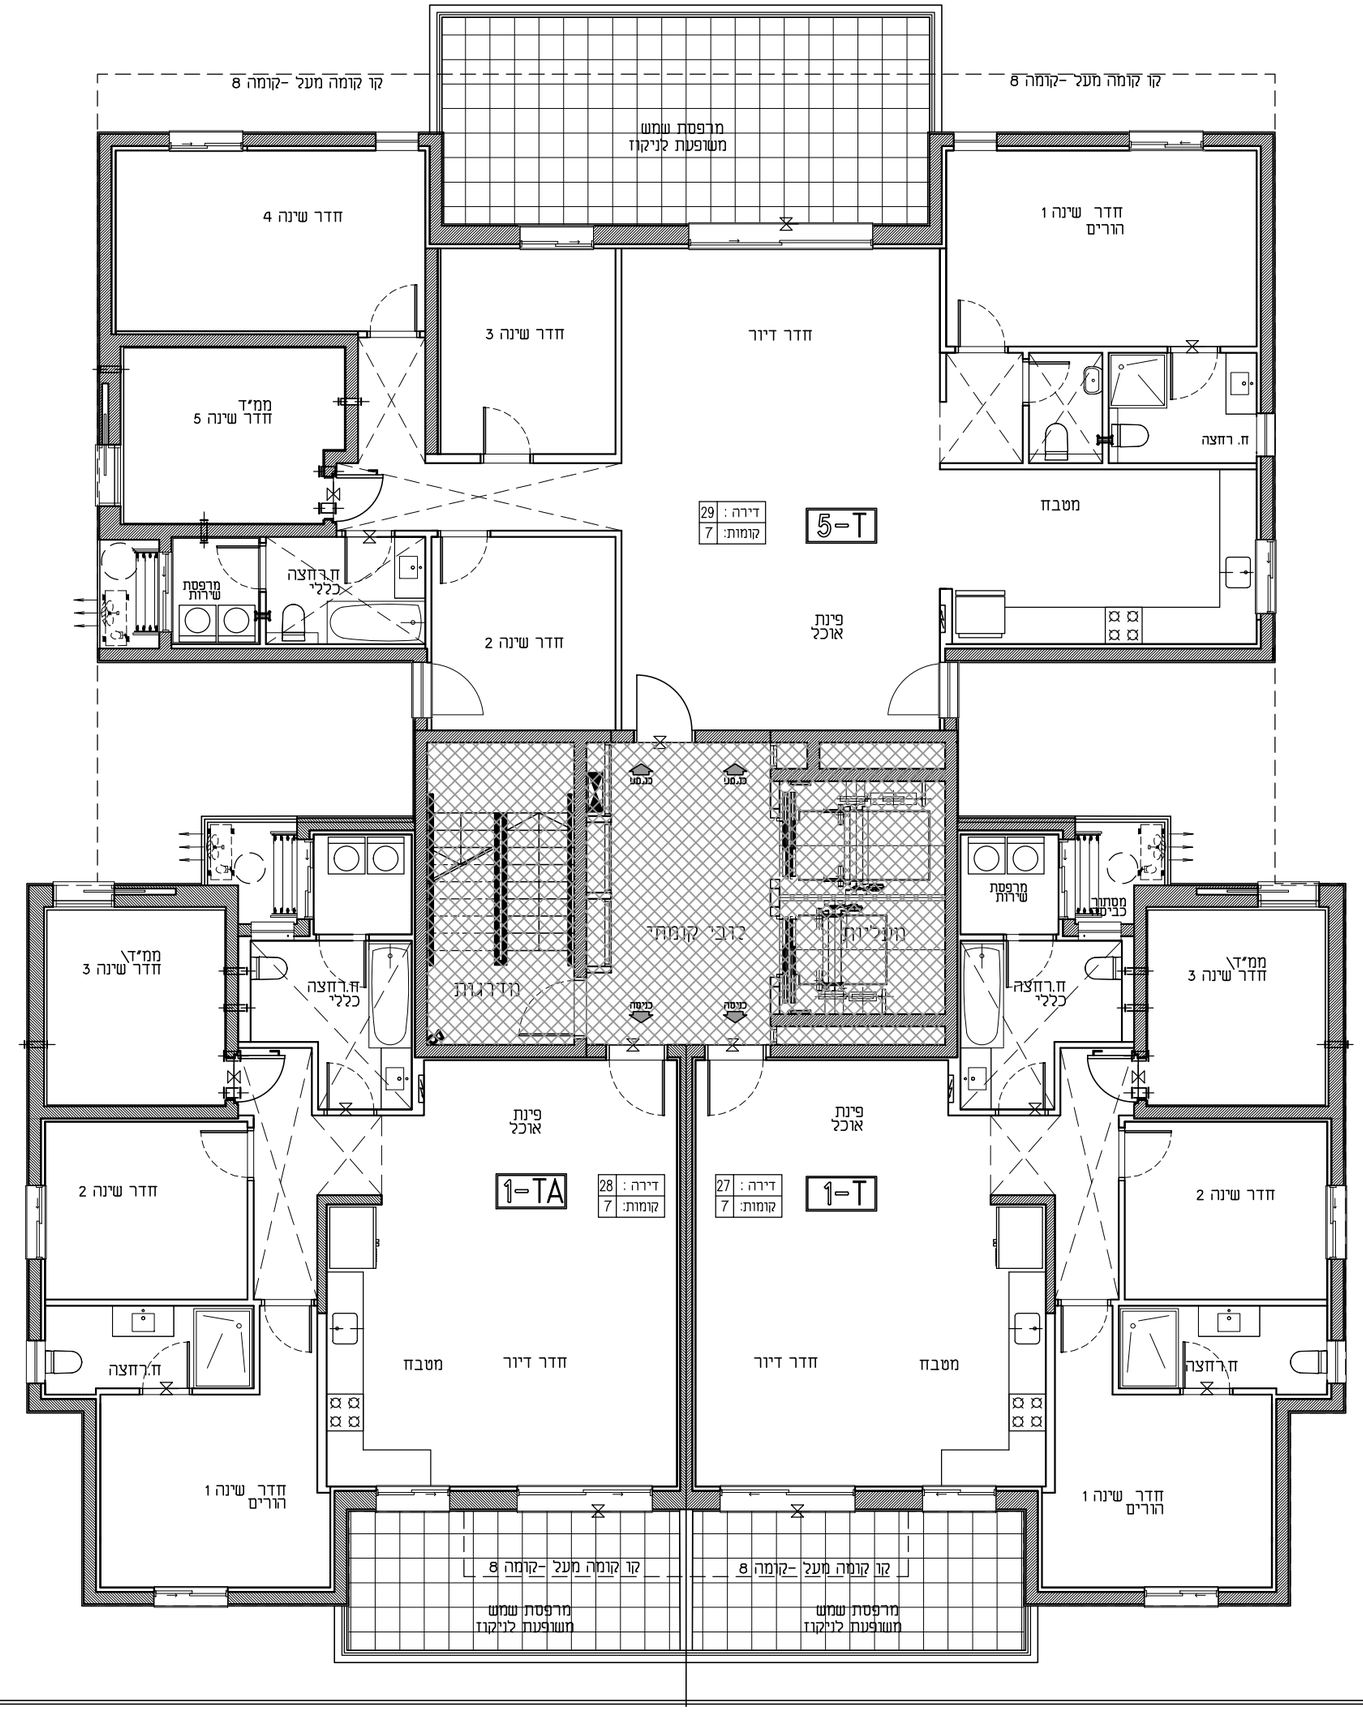

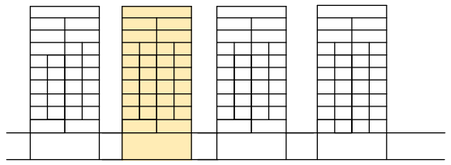

חתך סכמתי

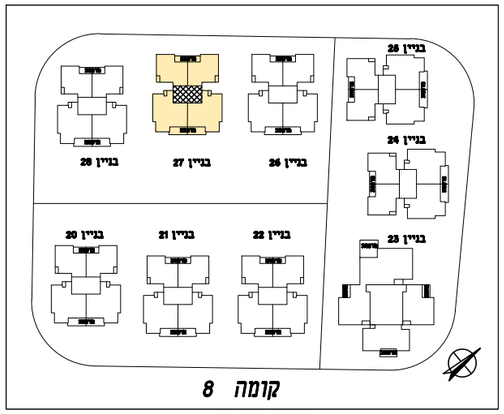

תכנית סכמתית

				קומה
33		32		9
31		30		8
28	29		27	7
26	25	24	23	6
22	21	20	19	5
18	17	16	15	4
14	13	12	11	3
10	9	8	7	2
6	5	4	3	1
2	לובי		1	קומת קרקע
				מרתף

בניין 27
קומה 8
ק.מ 1:100

מהדורה 1 תאריך עדכון: 02.03.2025

יזם
עמרם אברהם
אמנות הבניה
רח' המסגר 22,
א.ת. חדרה, ת.ד. 2051
טל. 04-6222444
פקס. 0908871126

AQUA PARK
אשדוד צפון

טטרו שחר
אדריכלים בע"מ
רחוב אוסישקין - 40 נתניה 42273
טל. 09-8820022 פקס. 09-8871126
דואר אלקטרוני: office@gabitetro.co.il
אתר הבית: www.gabitetro.com

לפני היתר בניה
יתכנו שינויים והתאמות
ככל שידרשו על ידי
הרשויות המוסמכות,
המתכננים והיועצים השונים.

תאריך: _____
חתימת הרוכשים: _____
חתימת החברה: _____

ראה רשימת הערות ומקרא
בתחילת קובץ תכניות המכר

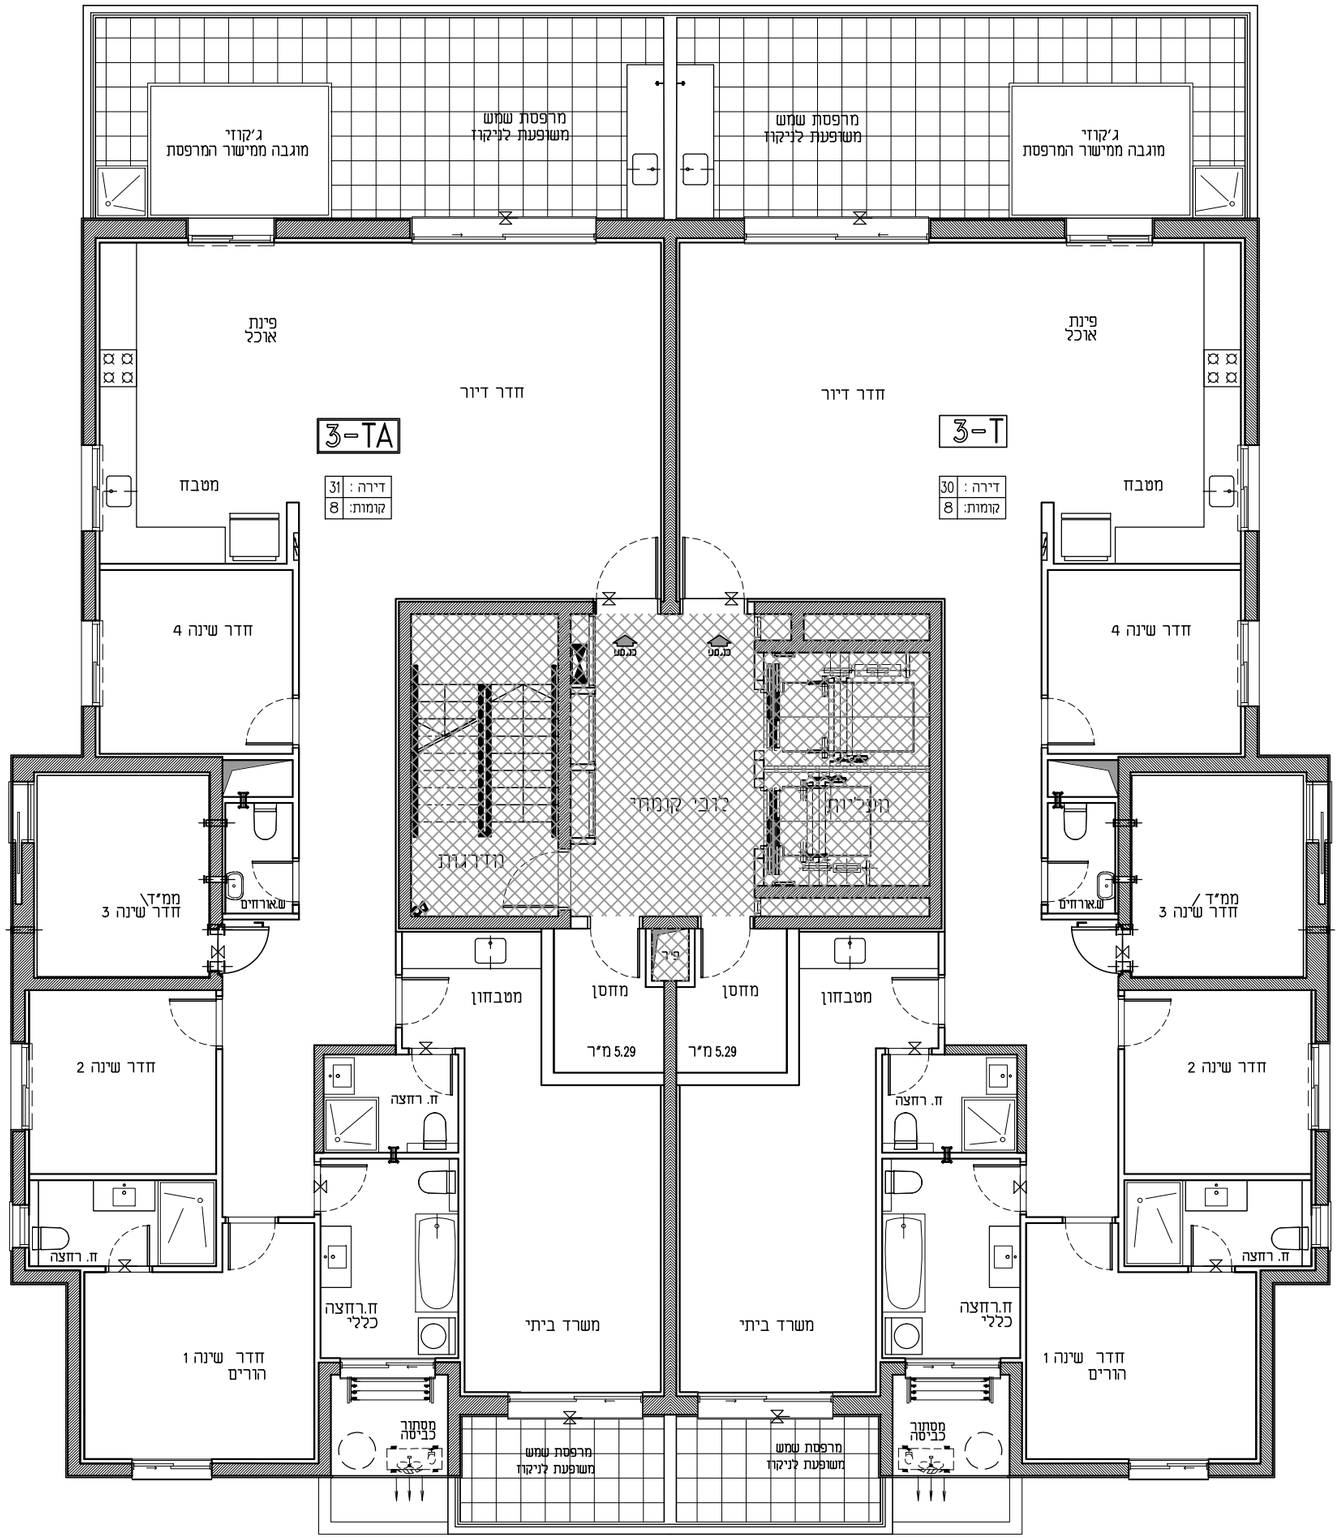

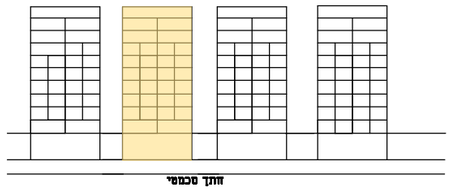

חתך סכמתי

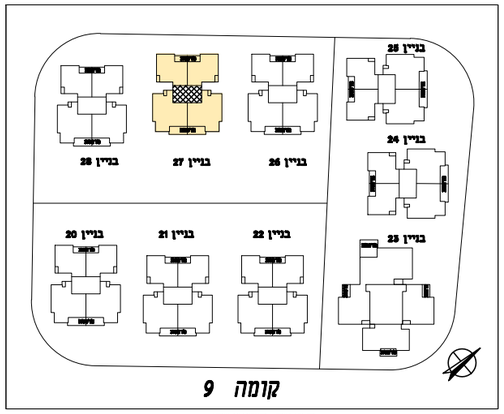

תכנית סכמטית

				עמ
33		32		9
31		30		8
28		29	27	7
26	25	24	23	6
22	21	20	19	5
18	17	16	15	4
14	13	12	11	3
10	9	8	7	2
6	5	4	3	1
2	לובי		1	קומת קרקע
				מרתף

בניין 27
קומה 9
ק.מ. 1:100

מהדורה 1 תאריך עדכון: 02.03.2025

יזם
עמרם אברהם
אמנות הבניה
רח' המסגר 22,
א.ת. חדרה, ת.ד. 2051
טל. 04-6222444
פקס. 0908871126

AQUA PARK
אשדוד צפון

טטרו שחר
אדריכלים בע"מ
רחוב אוסישקין - 40 נתניה 42273
טל. 09-8820022 פקס. 09-8871126
דואר אלקטרוני: office@gabitetro.co.il
אתר הבית: www.gabitetro.com

לפני היתר בניה
יתכנו שינויים והתאמות
ככל שידרשו על ידי
הרשויות המוסמכות,
המתכננים והיועצים השונים.

תאריך: _____
חתימת הרוכשים: _____
חתימת החברה: _____

ראה רשימת הערות ומקרא
בתחילת קובץ תכניות המכר

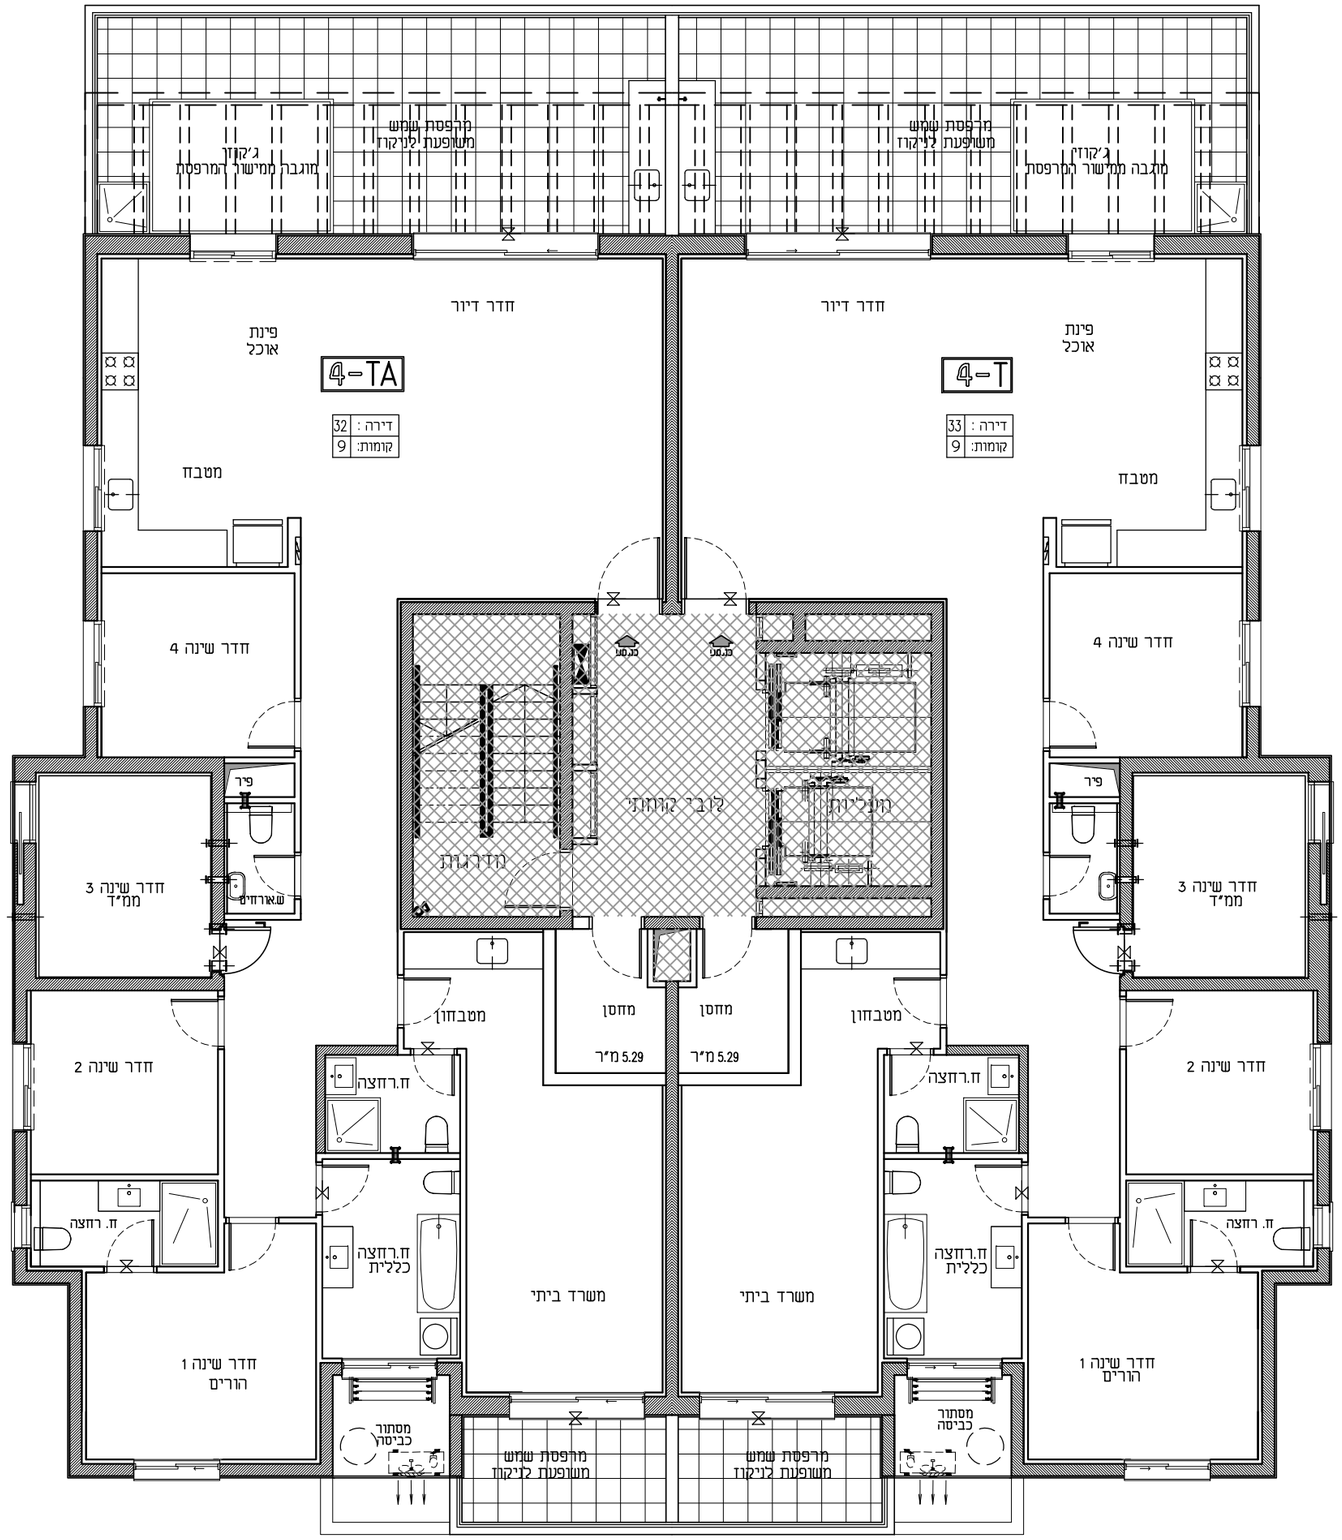

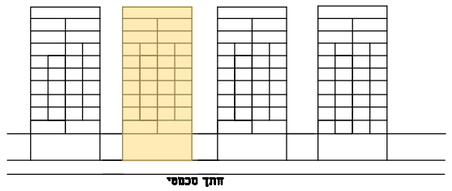

חתך סכמטי

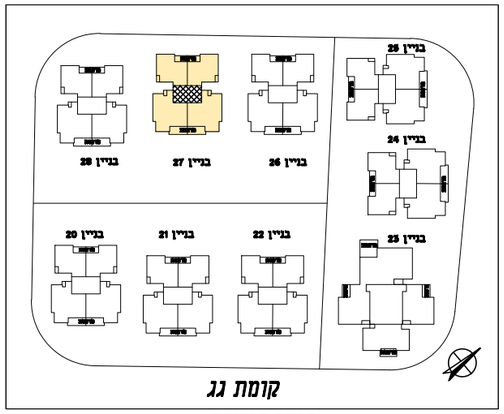

תכנית סכמטית

					עמ
	33		32		9
	31		30		8
	28	29		27	7
	26	25	24	23	6
	22	21	20	19	5
	18	17	16	15	4
	14	13	12	11	3
	10	9	8	7	2
	6	5	4	3	1
	2	לובי		1	קומת קרקע
					מרתף

בניין 27
קומת גג
1:100 ק.מ

מהדורה 1 תאריך עדכון: 02.03.2025

יזם

עמרם אברהם
אמנות הבניה
רח' המסגר 22,
א.ת. חדרה, ת.ד. 2051
טל. 04-6222444
פקס. 0908871126

AQUA PARK
אשדוד צפון

טטרו שחר
אדריכלים בע"מ
רחוב אוסישקין - 40 נתניה 42273
טל. 09-8820022 פקס. 09-8871126
דואר אלקטרוני: office@gabitetro.co.il
אתר הבית: www.gabitetro.com

לפני היתר בניה
יתכנו שינויים והתאמות
ככל שידרשו על ידי
הרשויות המוסמכות,
המתכננים והיועצים השונים.

תאריך: _____
חתימת הרוכשים: _____
חתימת החברה: _____

ראה רשימת הערות ומקרא
בתחילת קובץ תכניות המכר

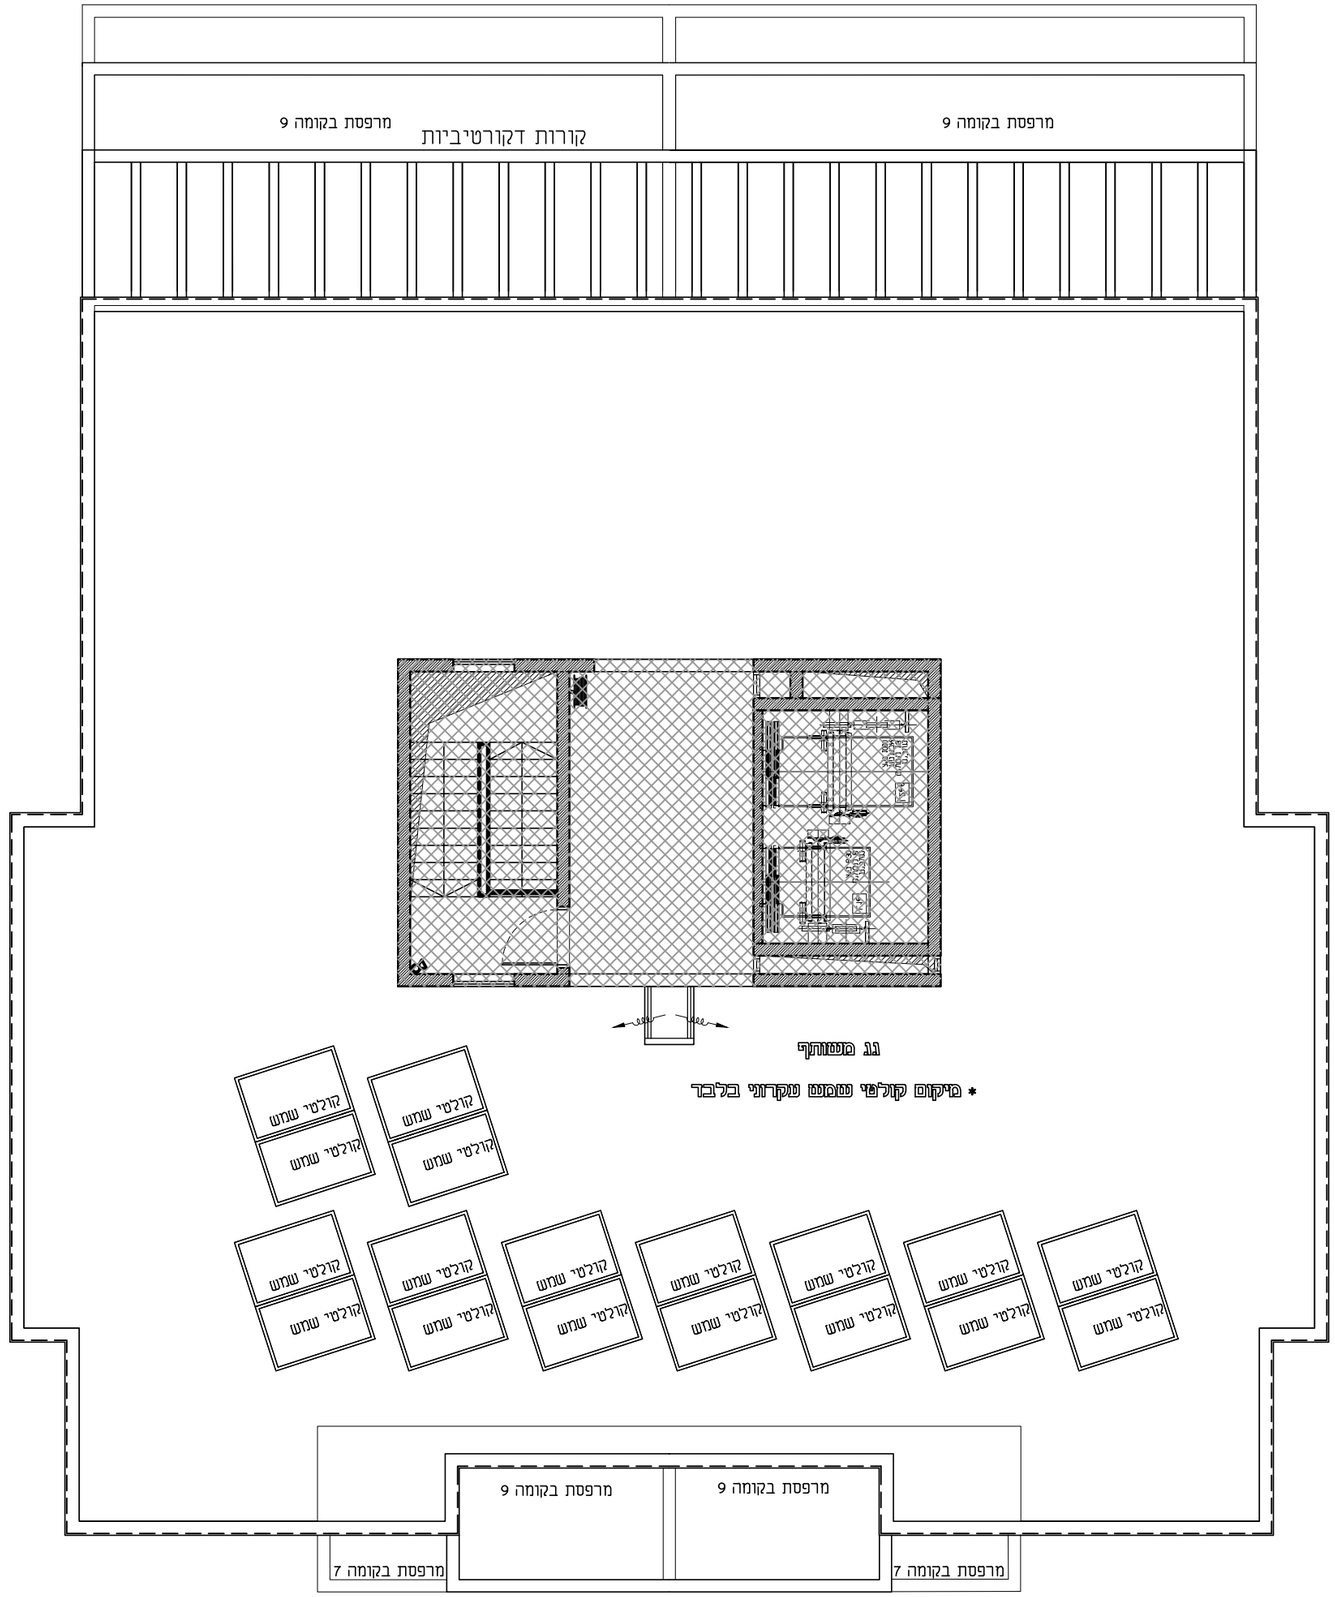

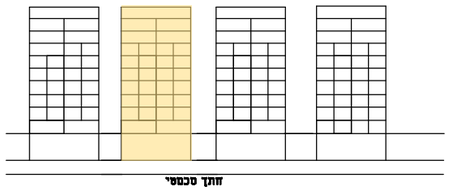

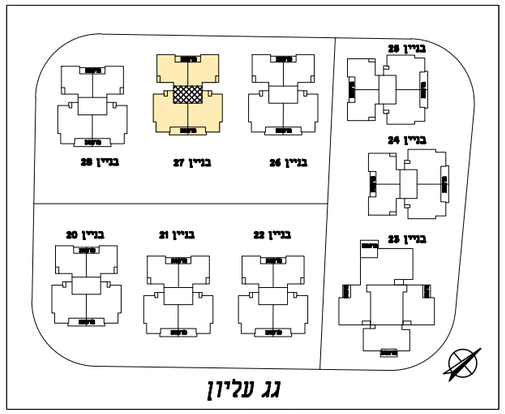

תכנית סכמטית

				גג
33		32		9
31		30		8
28	29		27	7
26	25	24	23	6
22	21	20	19	5
18	17	16	15	4
14	13	12	11	3
10	9	8	7	2
6	5	4	3	1
2	לובי		1	קומת קרקע
				מרתף

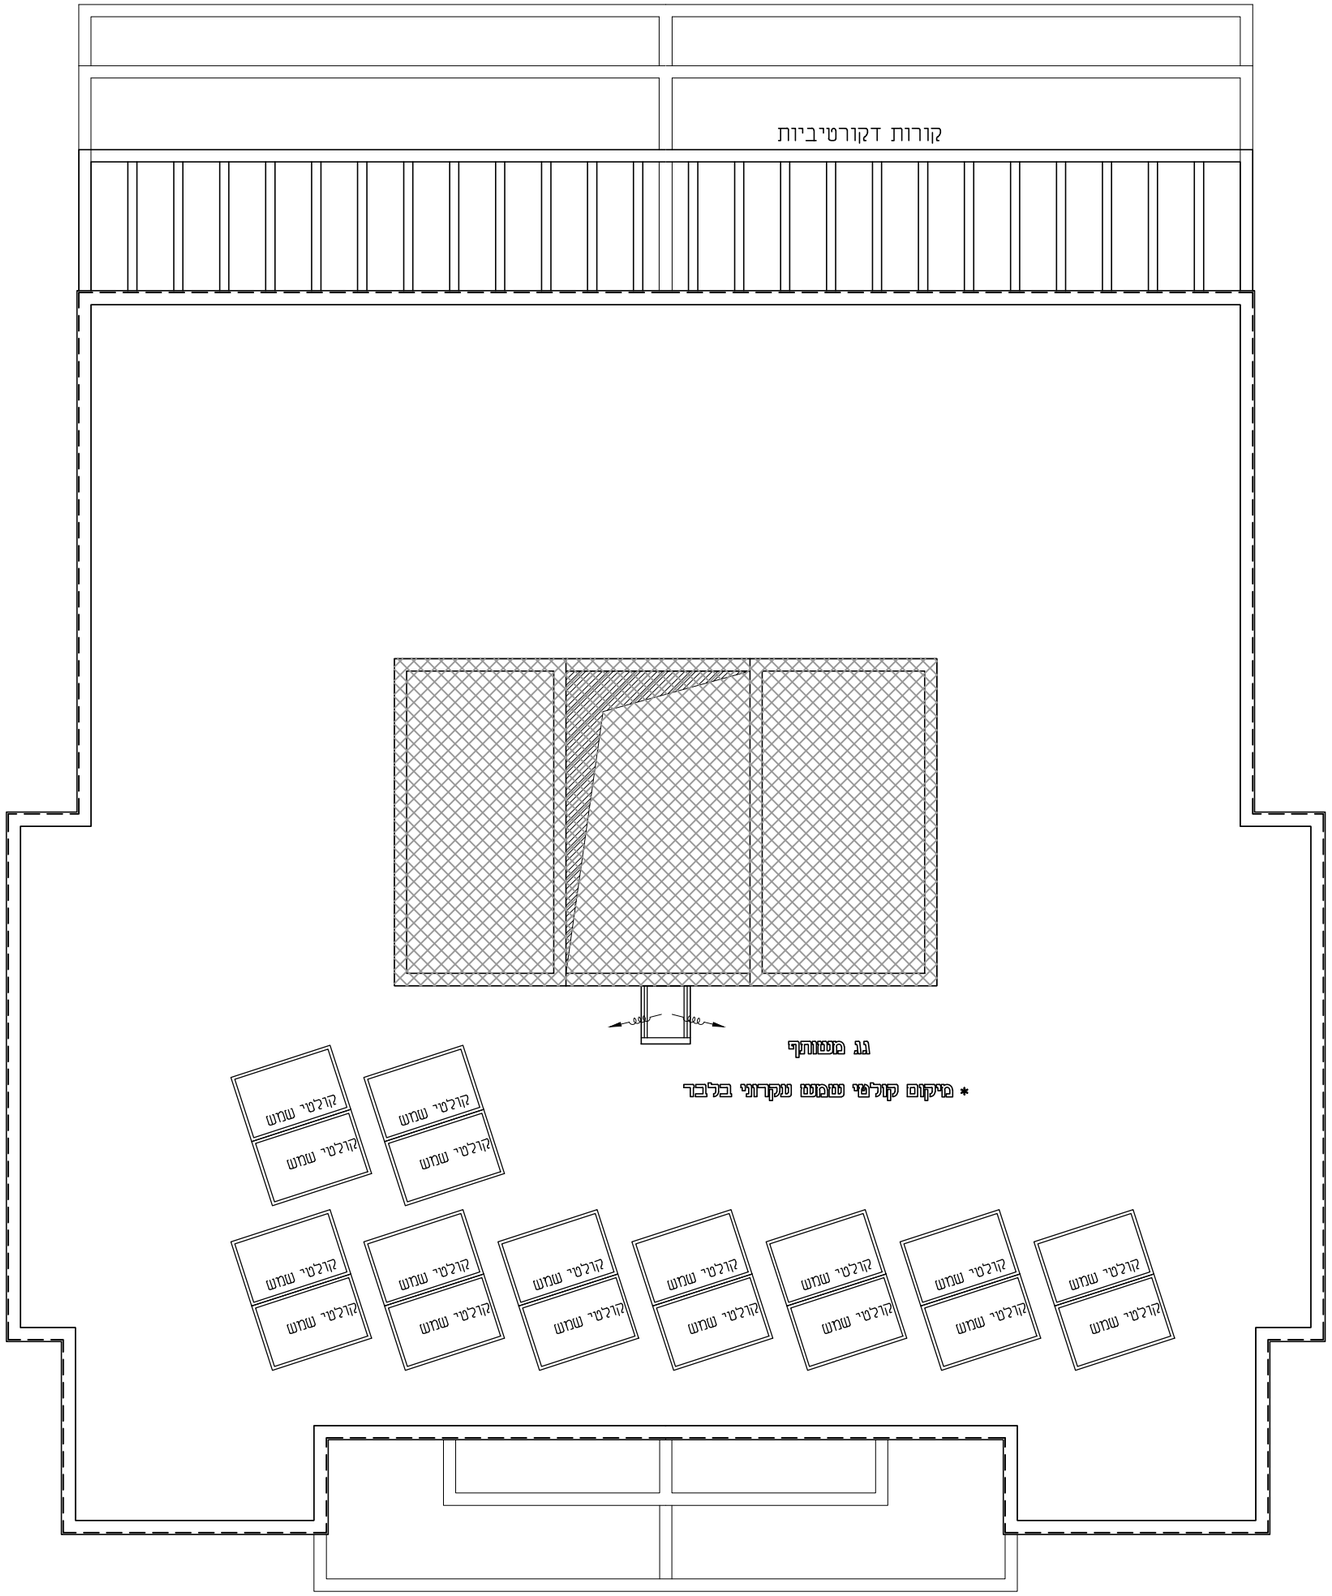

בניין 27

גג עליון

קנ.מ. 1:100

מהדורה 1 תאריך עדכון: 02.03.2025

יזם

עמרם אברהם

אמנות הבניה

רח' המסגר 22,

א.ת. חדרה, ת.ד. 2051

טל. 04-6222444

פקס. 0908871126

עמרם אברהם אמנות הבניה

AQUA PARK

אשדוד צפון

טטרו שחר

אדריכלים בע"מ

רחוב אוסישקין - 40 נתניה 42273

טל. 09-8820022 פקס. 09-8871126

דואר אלקטרוני: office@gabitetro.co.il

אתר הבית: www.gabitetro.com

לפני היתר בניה

יתכנו שינויים והתאמות ככל שידרשו על ידי הרשויות המוסמכות, המתכננים והיועצים השונים.

תאריך: _____

חתימת הרוכשים: _____

חתימת החברה: _____

ראה רשימת הערות ומקרא בתחילת קובץ תכניות המכר