



חוק סכמטי

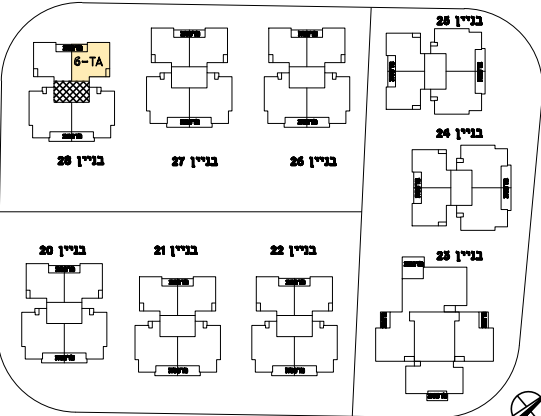

קומות 1-6

תכנית סכמטית

				גג
33		32		9
31		30		8
29		28	27	7
26	25	24	23	6
22	21	20	19	5
18	17	16	15	4
14	13	12	11	3
10	9	8	7	2
6	5	4	3	1
2		1		קומת קרקע

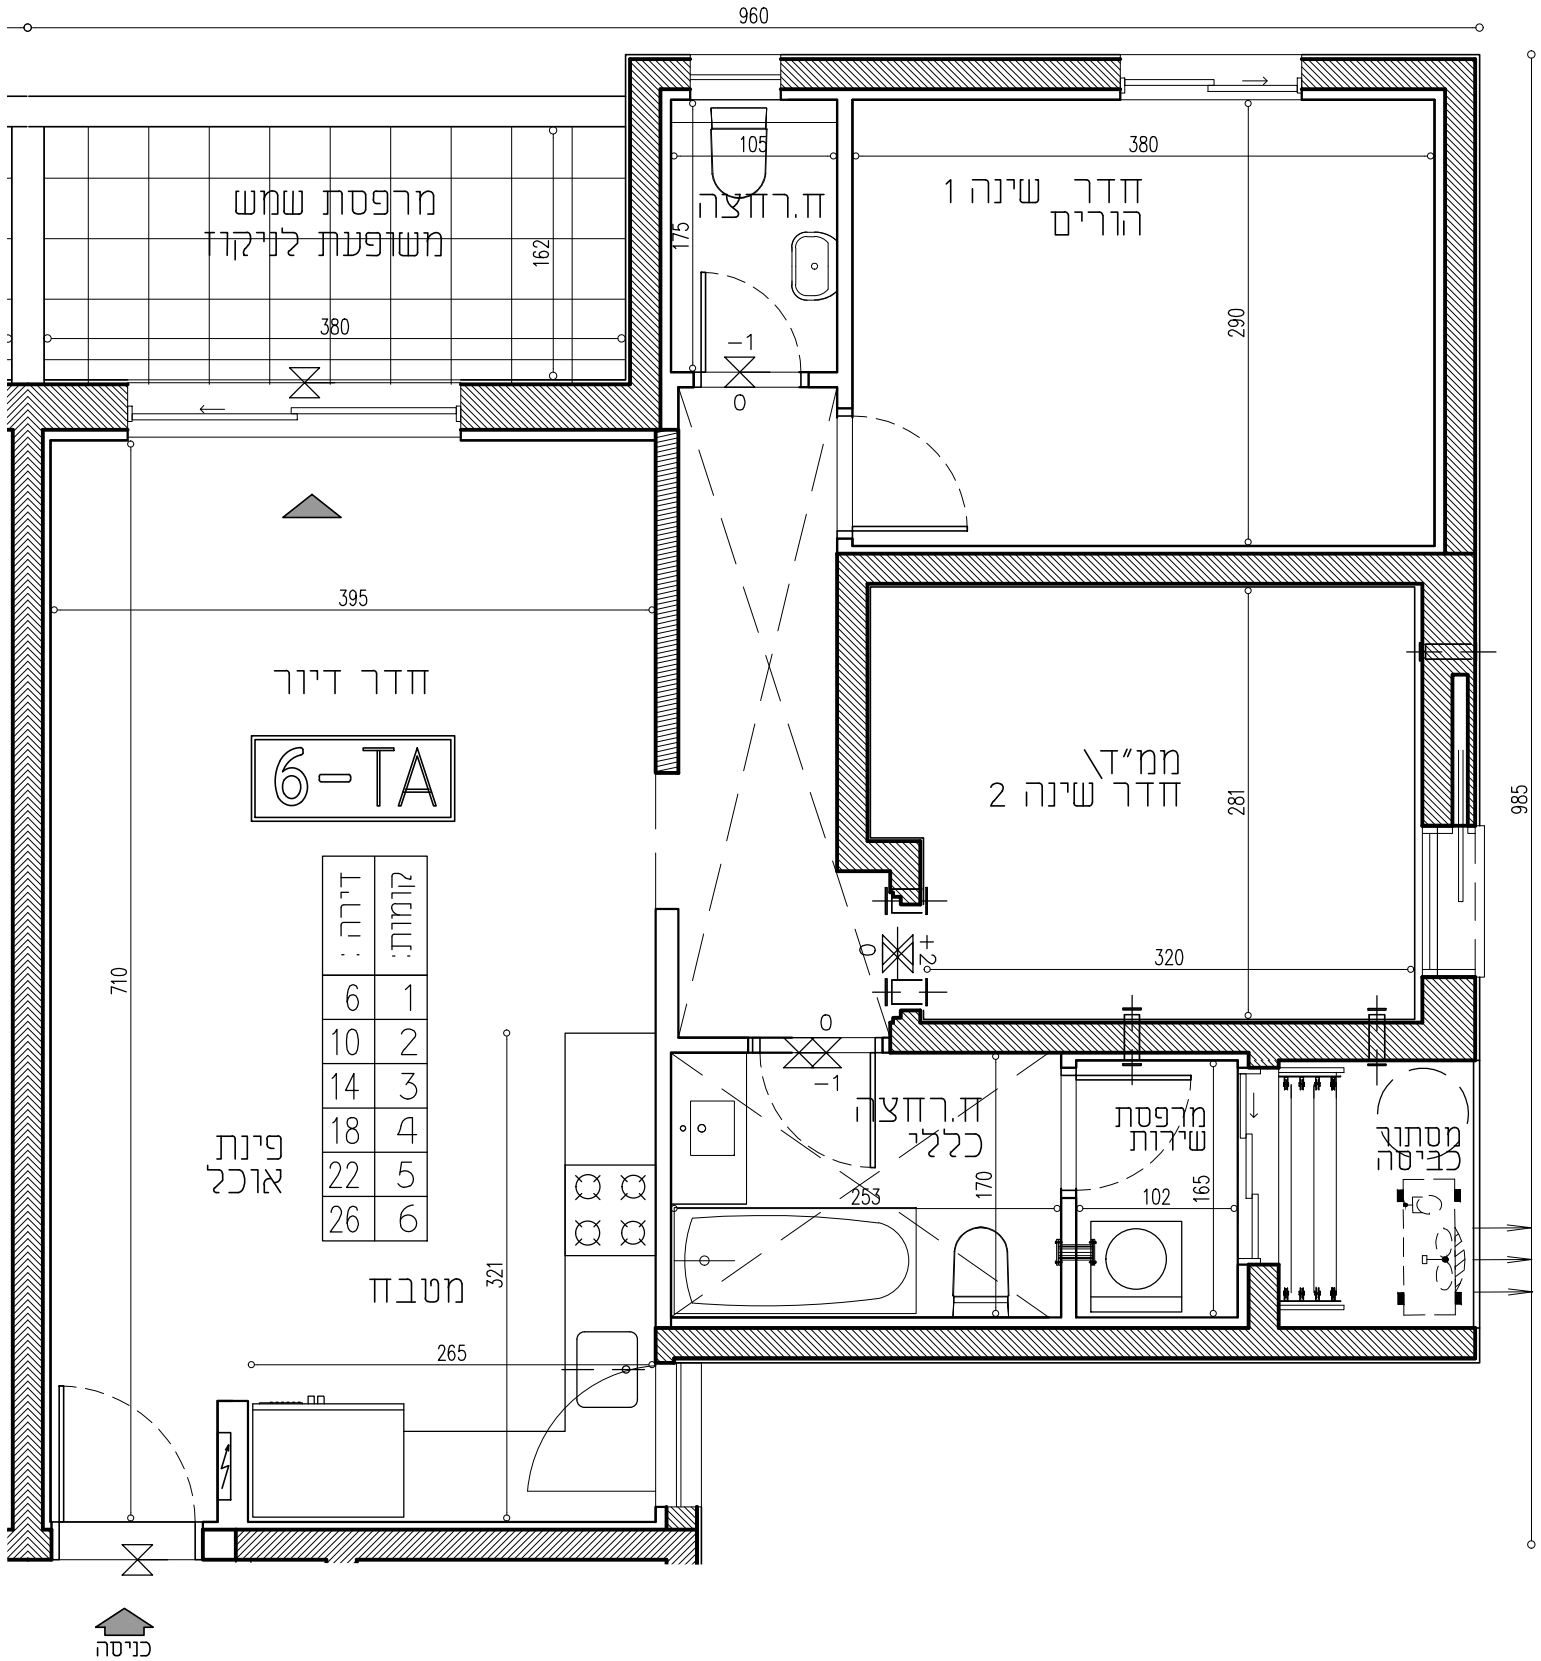

בנין 28
קומה 1-6 פיפוס 6-TA
ק.פ. 1:50

מהדורה 1
תאריך עדכון: 02.03.2025

עמרם אברהם
אמנות הבניה
רח' המסגר 22,
א.ת. חדרה, ת.ד. 2051
טל. 04-6222444
פקס. 0908871126

עמרם אברהם
אמנות הבניה


AQUA PARK
אשדוד צפון

טטרו שחר
אדריכלים בע"מ
רחוב אוסישקין - 40 נתניה 42273
טל. 09-8820022 פקס. 09-8871126
דואר אלקטרוני office@gabitetro.co.il
אתר הבית: www.gabitetro.com

לפני היתר בניה
יתכנו שינויים והתאמות
ככל שידרשו על ידי
הרשויות המוסמכות,
המתכננים והיועצים השונים.

תאריך: _____
חתימת הרוכשים: _____
חתימת החברה: _____

ראה רשימת הערות ומקרא
בתחילת קובץ תכניות המכר