



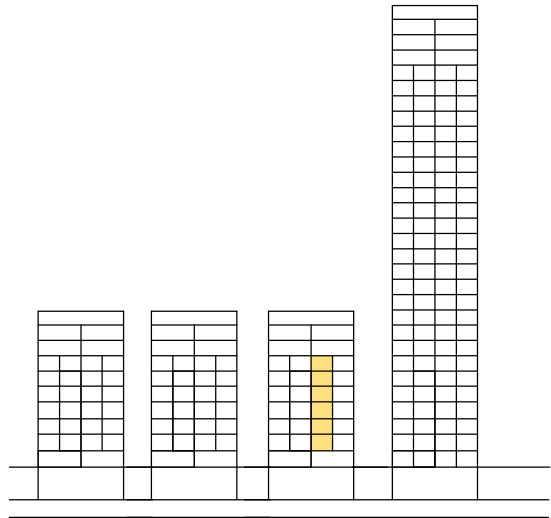

חזית טכני

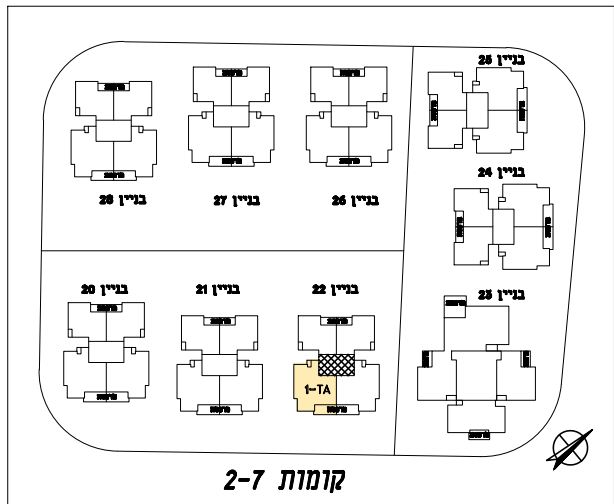

קומות 2-7

תכנית טכני


בנין 22  
קומה 2-7 פופס 1-TA  
4 חדרים  
ק.פ. 1:50

מהדורה 1  
תאריך עדכון: 02.03.2025



עמרם אברהם


אמנות הבניה

רח' המסגר 22,  
א.ת. חדרה, ת.ד. 2051  
טל. 04-6222444  
פקס. 0908871126



AQUA PARK

אשדוד צפון

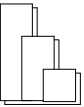

טטרו שחר


אדריכלים בע"מ

רחוב אוסישקין - 40 נתניה 42273  
טל. 09-8820022 פקס. 09-8871126  
דואר אלקטרוני office@gabitetro.co.il  
אתר הבית www.gabitetro.com

לפני היתר בניה  
יתכנו שינויים והתאמות  
ככל שידרשו על ידי  
הרשויות המוסמכות,  
המתכננים והיועצים השונים.

תאריך: \_\_\_\_\_  
חתימת הרוכשים: \_\_\_\_\_  
חתימת החברה: \_\_\_\_\_

ראה רשימת הערות ומקרא  
בתחילת קובץ תכניות המכר

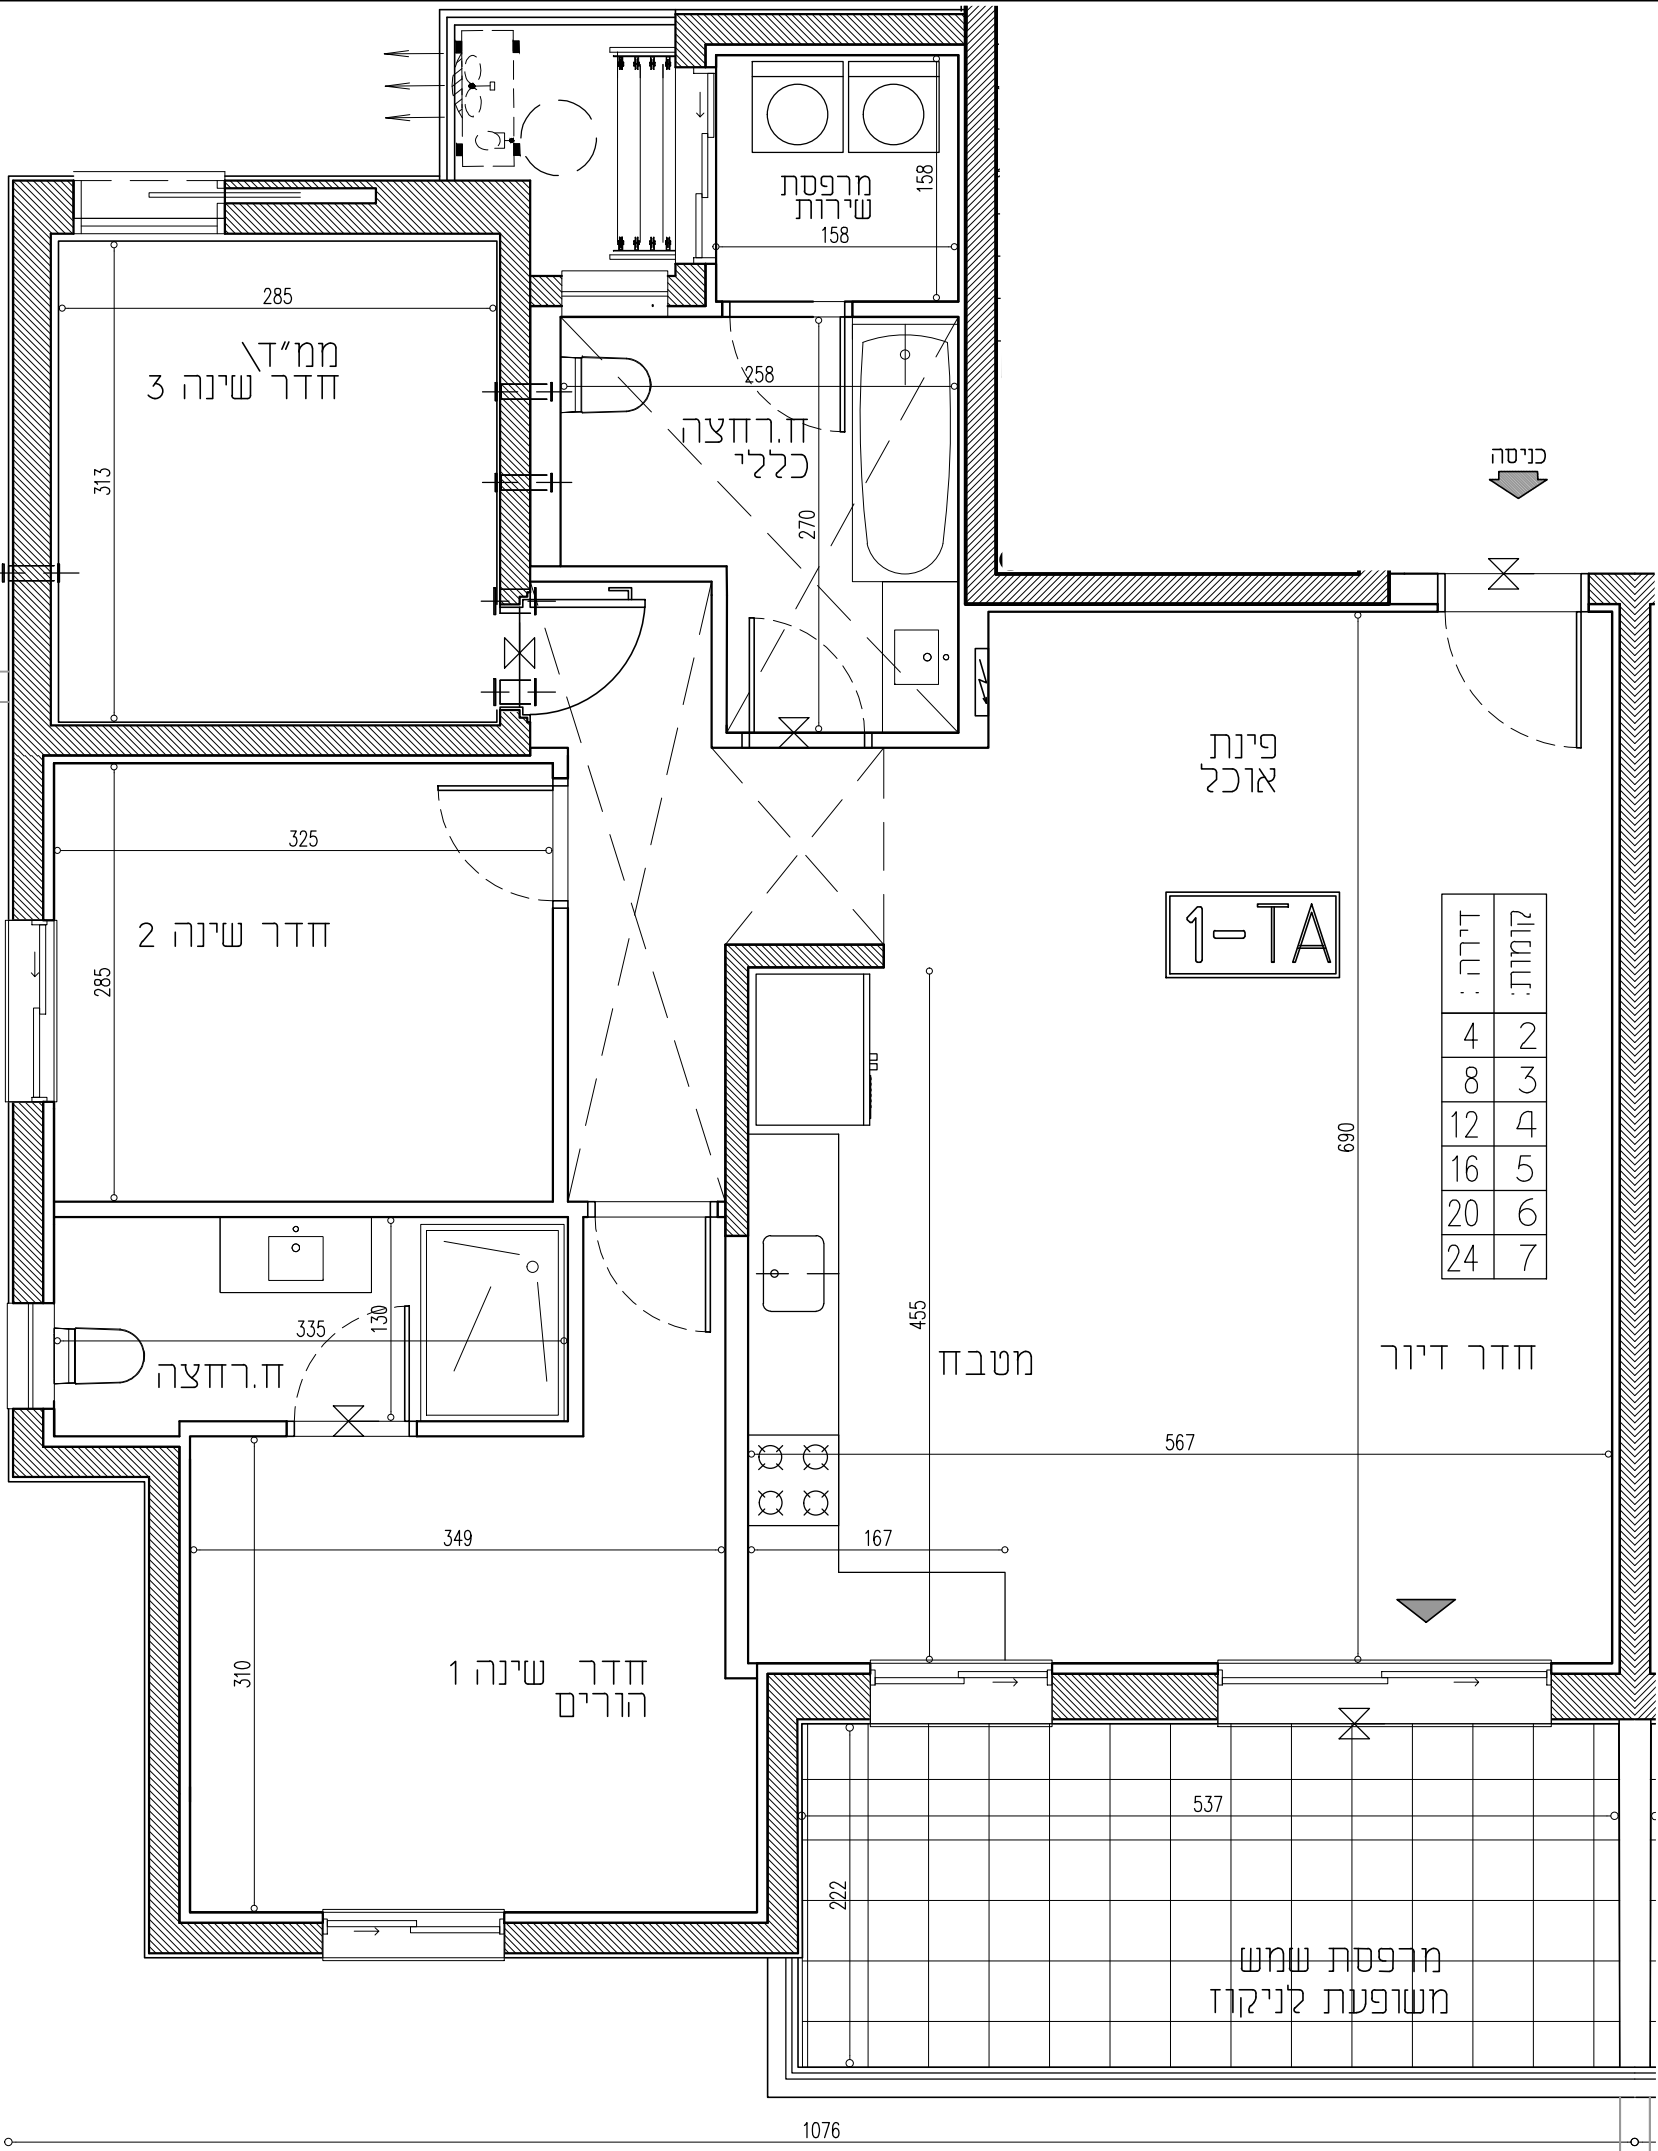

| קומות: | דירה: |
|--------|-------|
| 2      | 4     |
| 3      | 8     |
| 4      | 12    |
| 5      | 16    |
| 6      | 20    |
| 7      | 24    |