



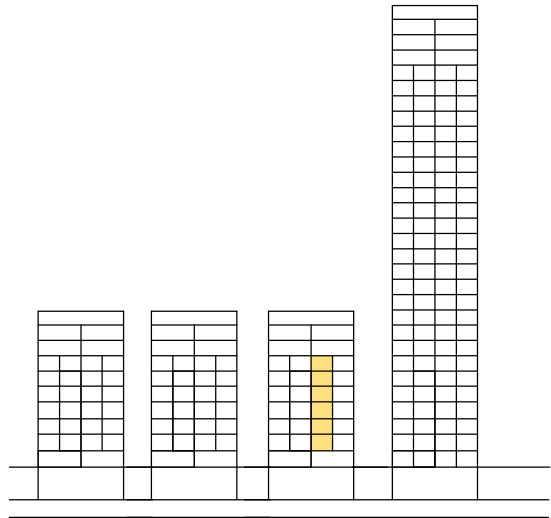

חזית טכני

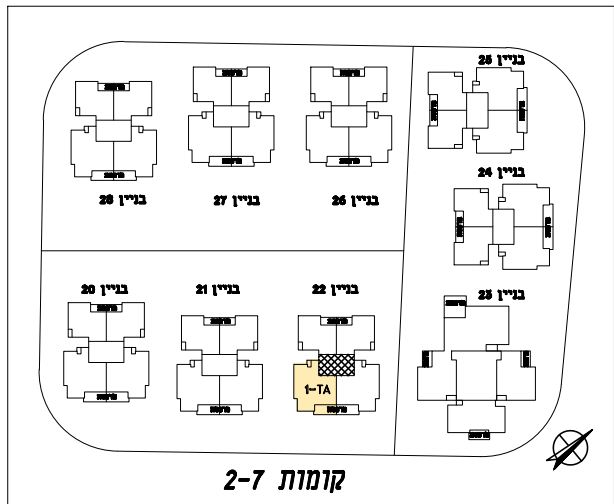

קומות 2-7

תכנית טכני


בנין 22
קומה 2-7 פופס 1-TA
4 חדרים
ק.פ. 1:50

מהדורה 1
תאריך עדכון: 02.03.2025



עמרם אברהם

אמנות הבניה

רח' המסגר 22,
א.ת. חדרה, ת.ד. 2051
טל. 04-6222444
פקס. 0908871126


יזם



AQUA PARK

אשדוד צפון

יזם

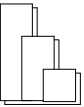

טטרו שחר

אדריכלים בע"מ

רחוב אוסישקין - 40 נתניה 42273
טל. 09-8820022 פקס. 09-8871126
דואר אלקטרוני office@gabitetro.co.il
אתר הבית: www.gabitetro.com


יזם

לפני היתר בניה
יתכנו שינויים והתאמות
ככל שידרשו על ידי
הרשויות המוסמכות,
המתכננים והיועצים השונים.

יזם

תאריך: _____
חתימת הרוכשים: _____
חתימת החברה: _____

ראה רשימת הערות ומקרא
בתחילת קובץ תכניות המכר

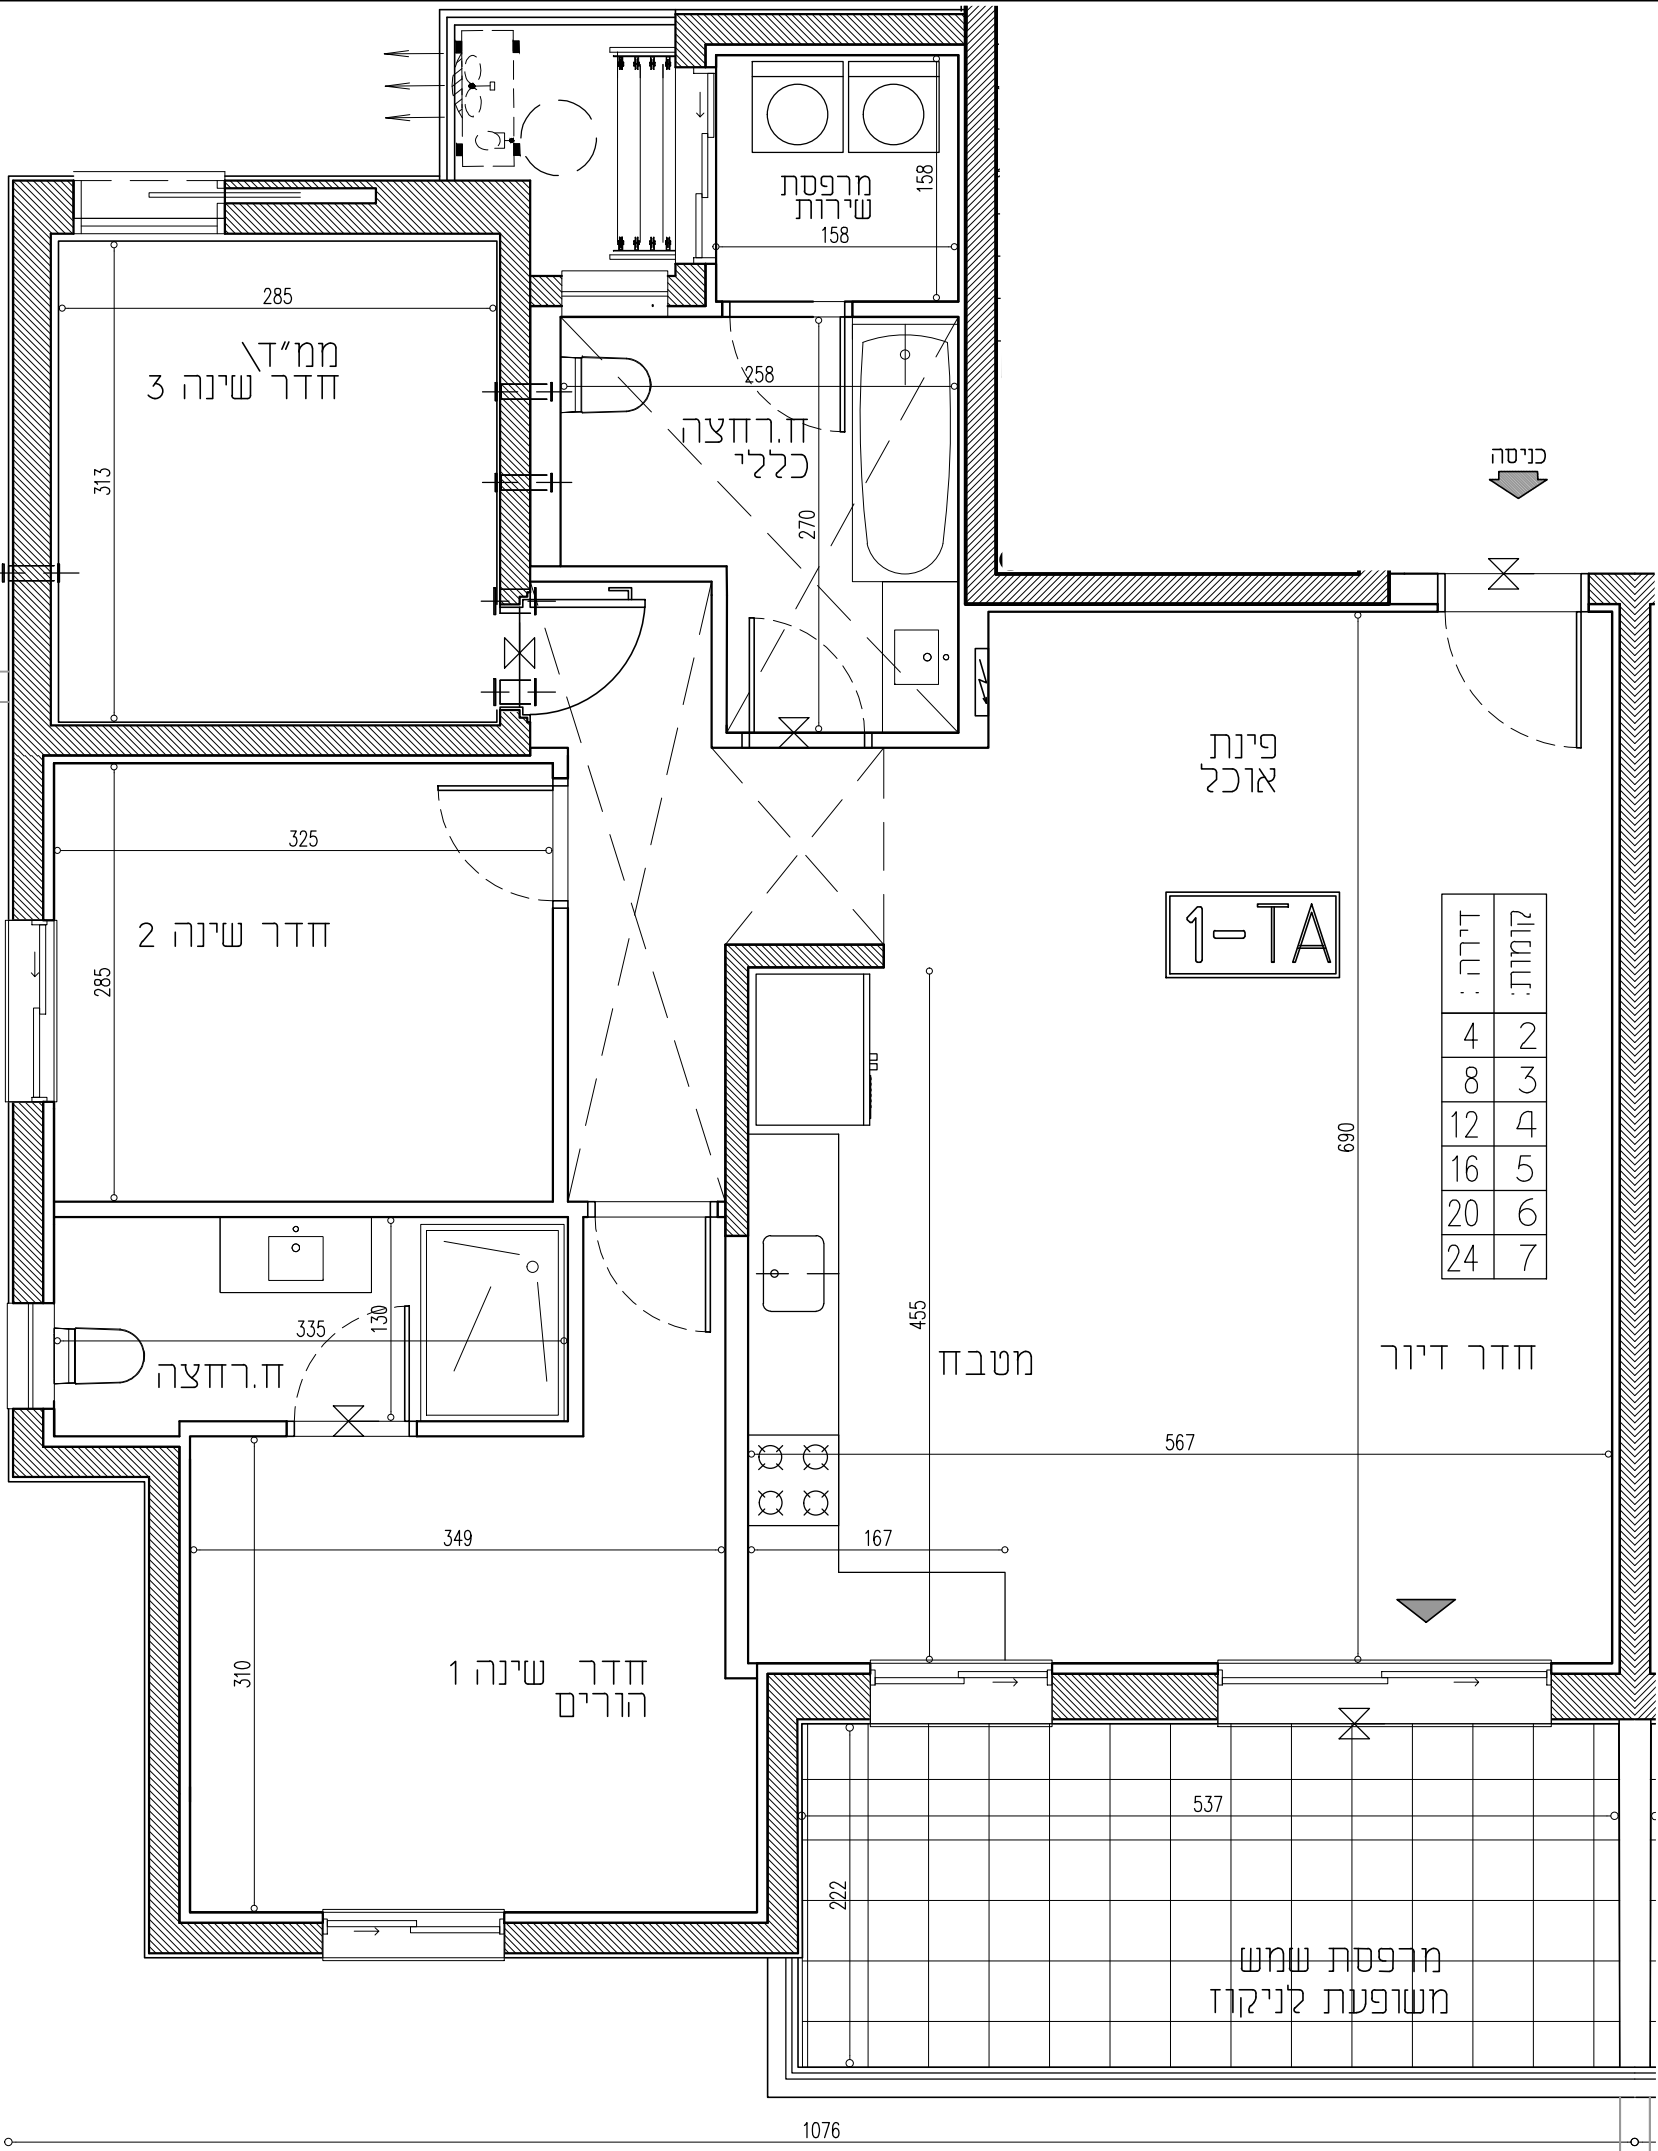

קומות:	דירה:
2	4
3	8
4	12
5	16
6	20
7	24