
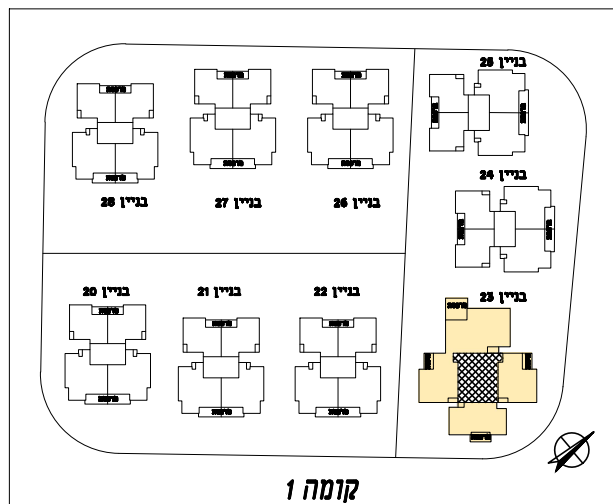




[illegible]

AQUA PARK
אקווד צפון

לפני היתר בניה
יתכנו שינויים והתאמות
ככל שידרשו על ידי
הרשויות המוסמכות,
המתכננים והיועצים השונים.

ראה רשימת הערות ומקרא
בתחילת קובץ תכניות המבחן

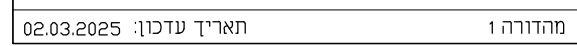

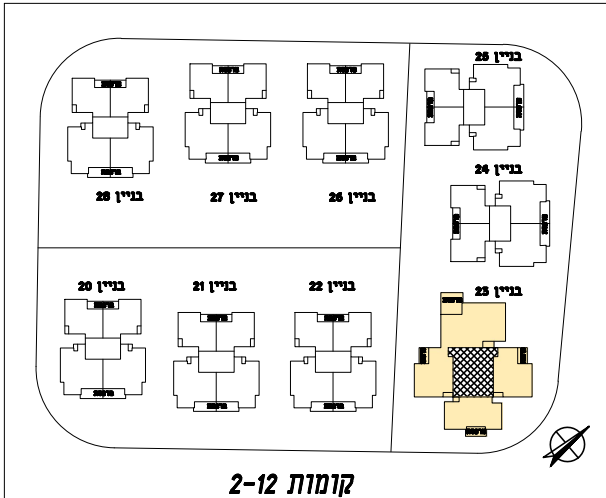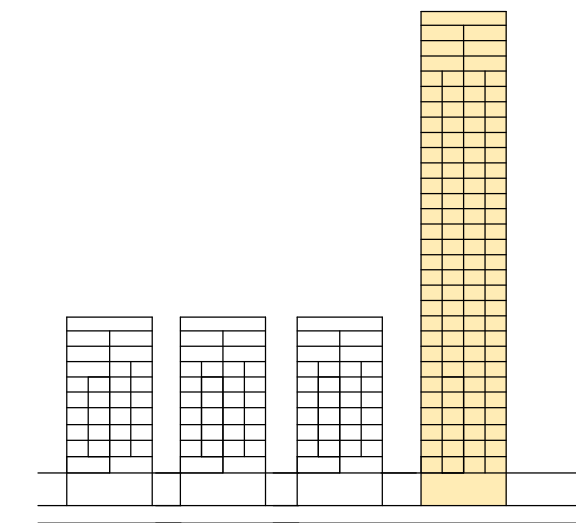

בניין 23
קומות 2-12
ק.ב 1:100

מהדורה 1 תאריך עדכון: 02.03.2025

עמרם אברהם
אמנות הבניה
רח' המסגר 22,
א.ת. חדרה, ת.ד. 2051
טל. 04-6222444
פקס. 0908871126

מטרו שחר
אדריכלים בע"מ
רחוב אוטישקין - 40 נתניה 42273
טל. 09-8820022 פקס. 09-8871126
דואר אלקטרוני office@gabitetro.co.il
אתר הבית: www.gabitetro.com


תאריך: _____
חתימת הרוכשים: _____
חתימת החברה: _____


AQUA PARK
אשדוד צפון

לפני היתר בניה
יתכנו שינויים והתאמות
ככל שידרשו על ידי
הרשויות המוסמכות,
המתכננים והיועצים השונים.



ראה העימפת הצעות ומקרא
בתחילת קובץ תכניות המכר

גג	29	109
	28	107
	27	105
	26	101
	25	97
	24	93
	23	89
	22	85
	21	81
	20	77
	19	73
	18	69
	17	65
	16	61
	15	57
	14	53
	13	49
	12	45
	11	41
	10	37
	9	33
	8	29
	7	25
	6	21
	5	17
	4	13
	3	9
	2	5
	1	1
מסחר	מסחר	קומת מזכ"ל
מרתף		

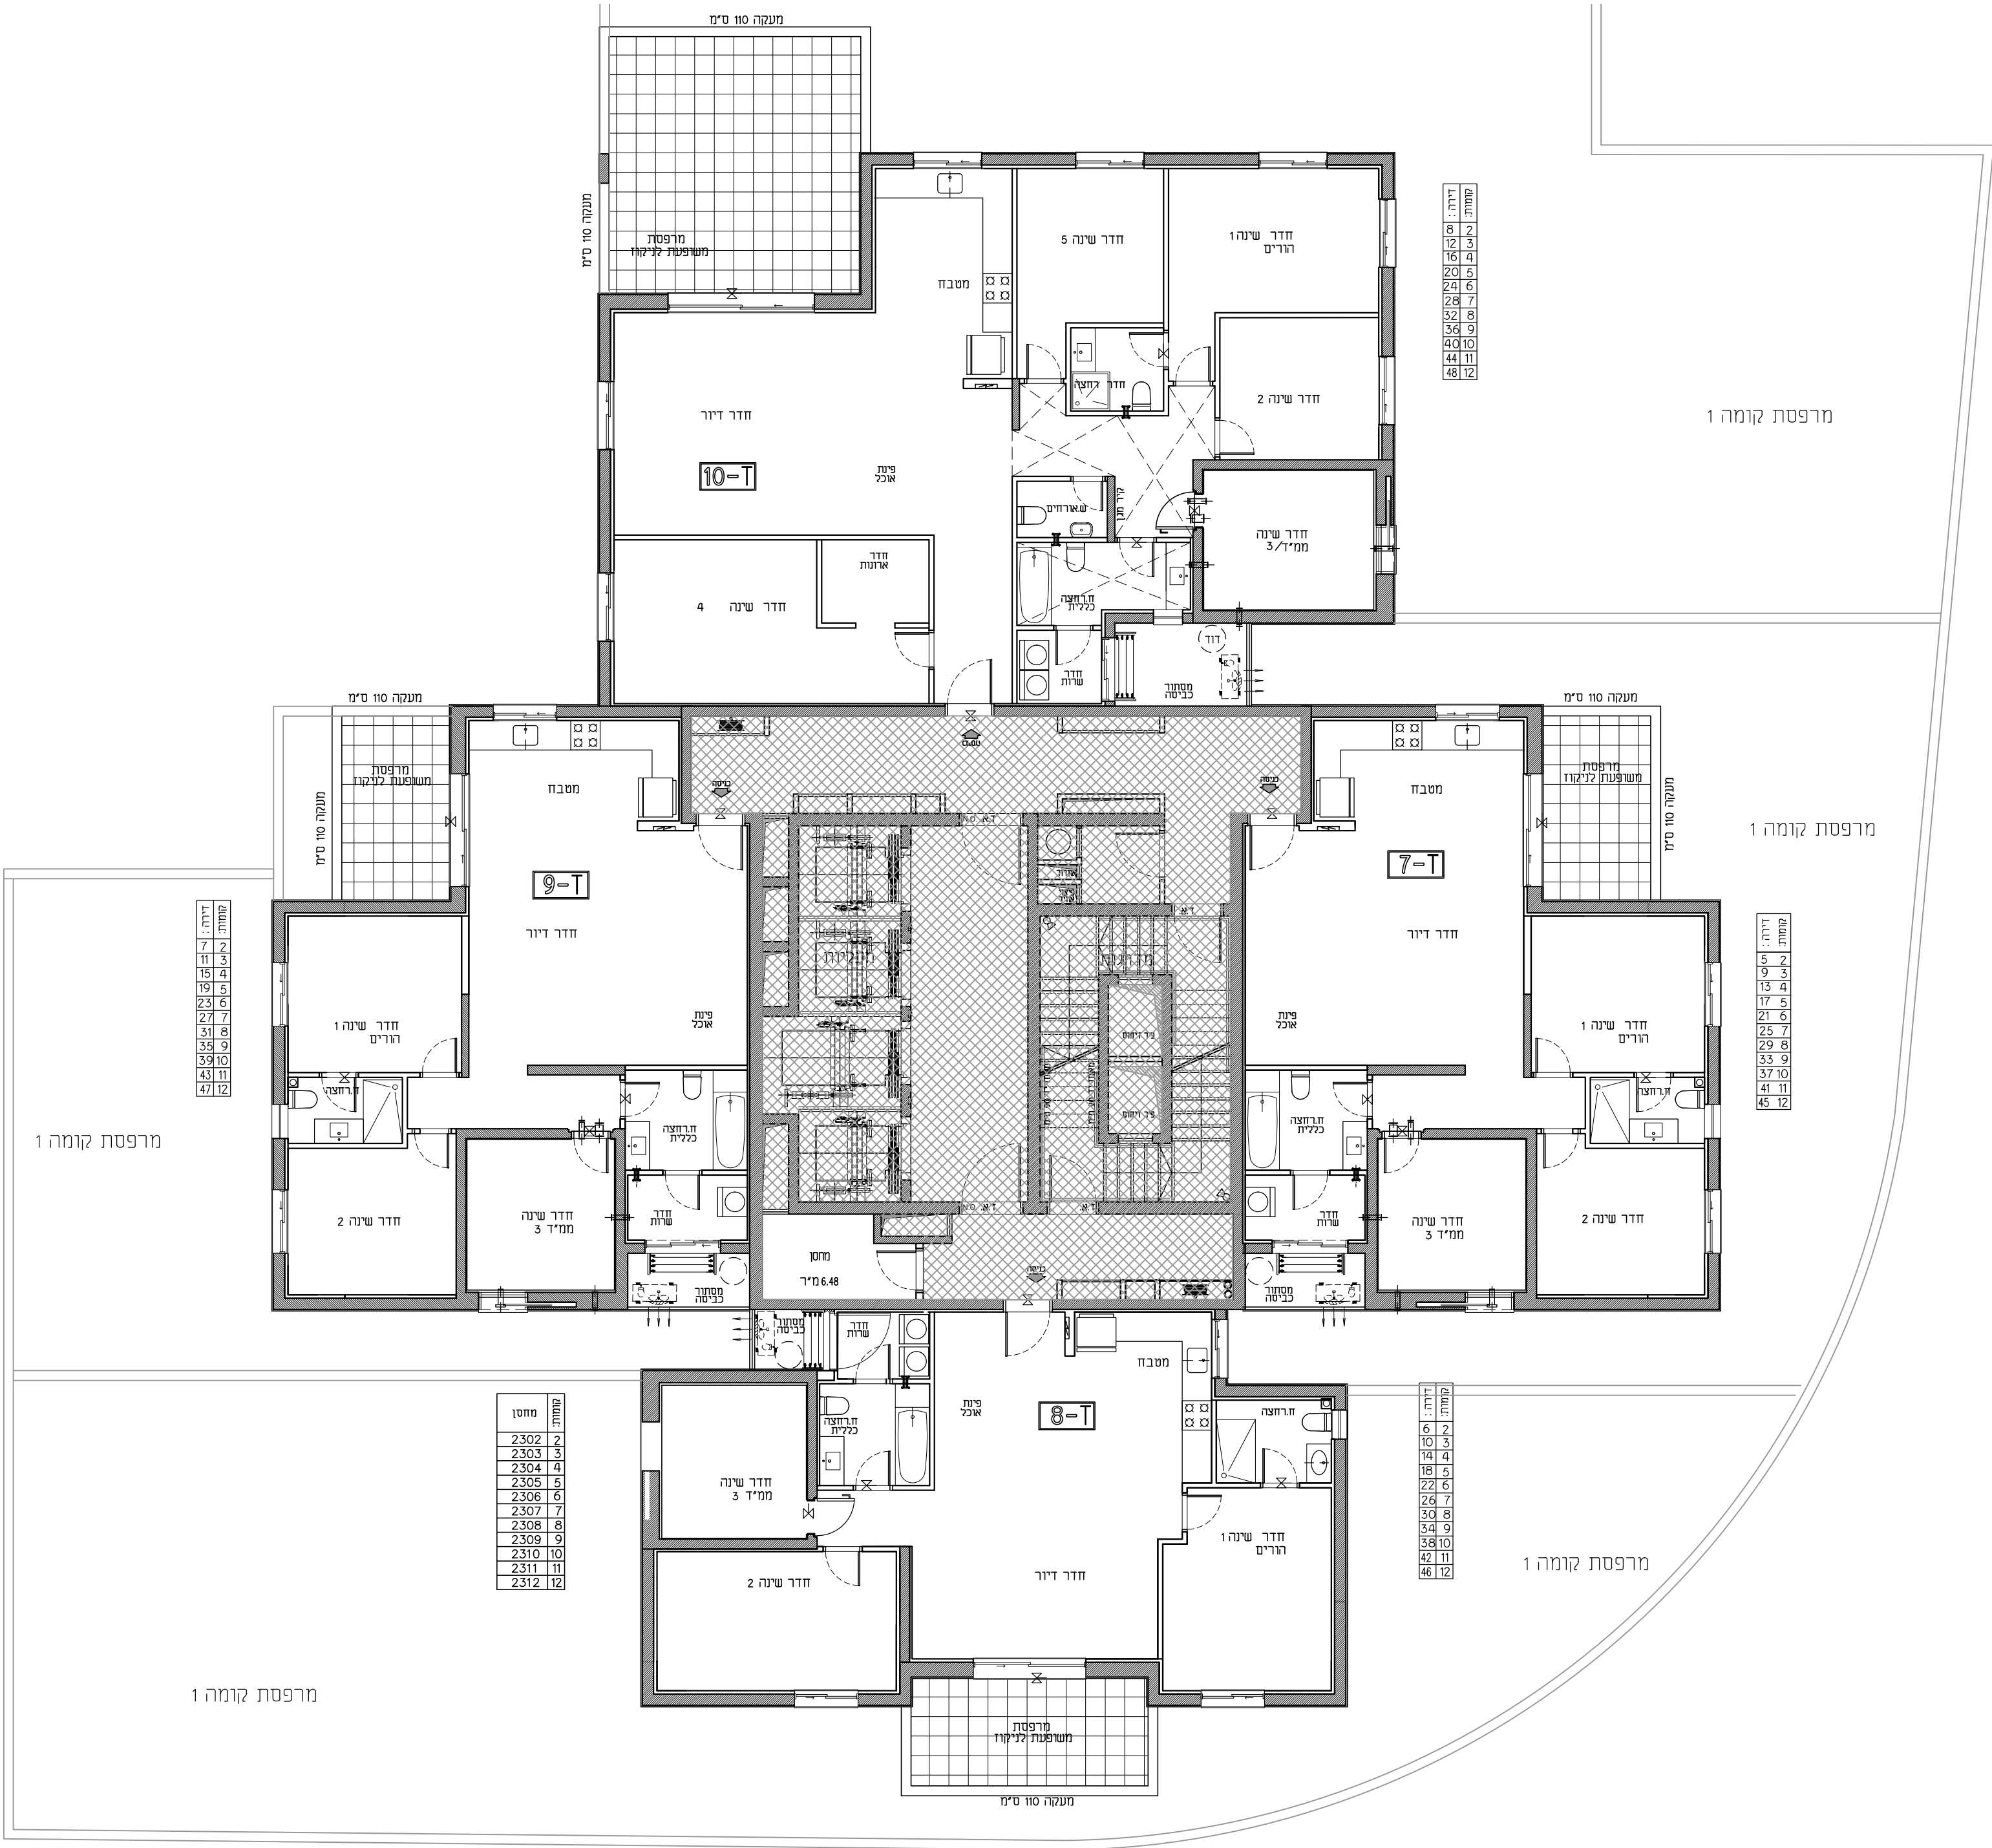

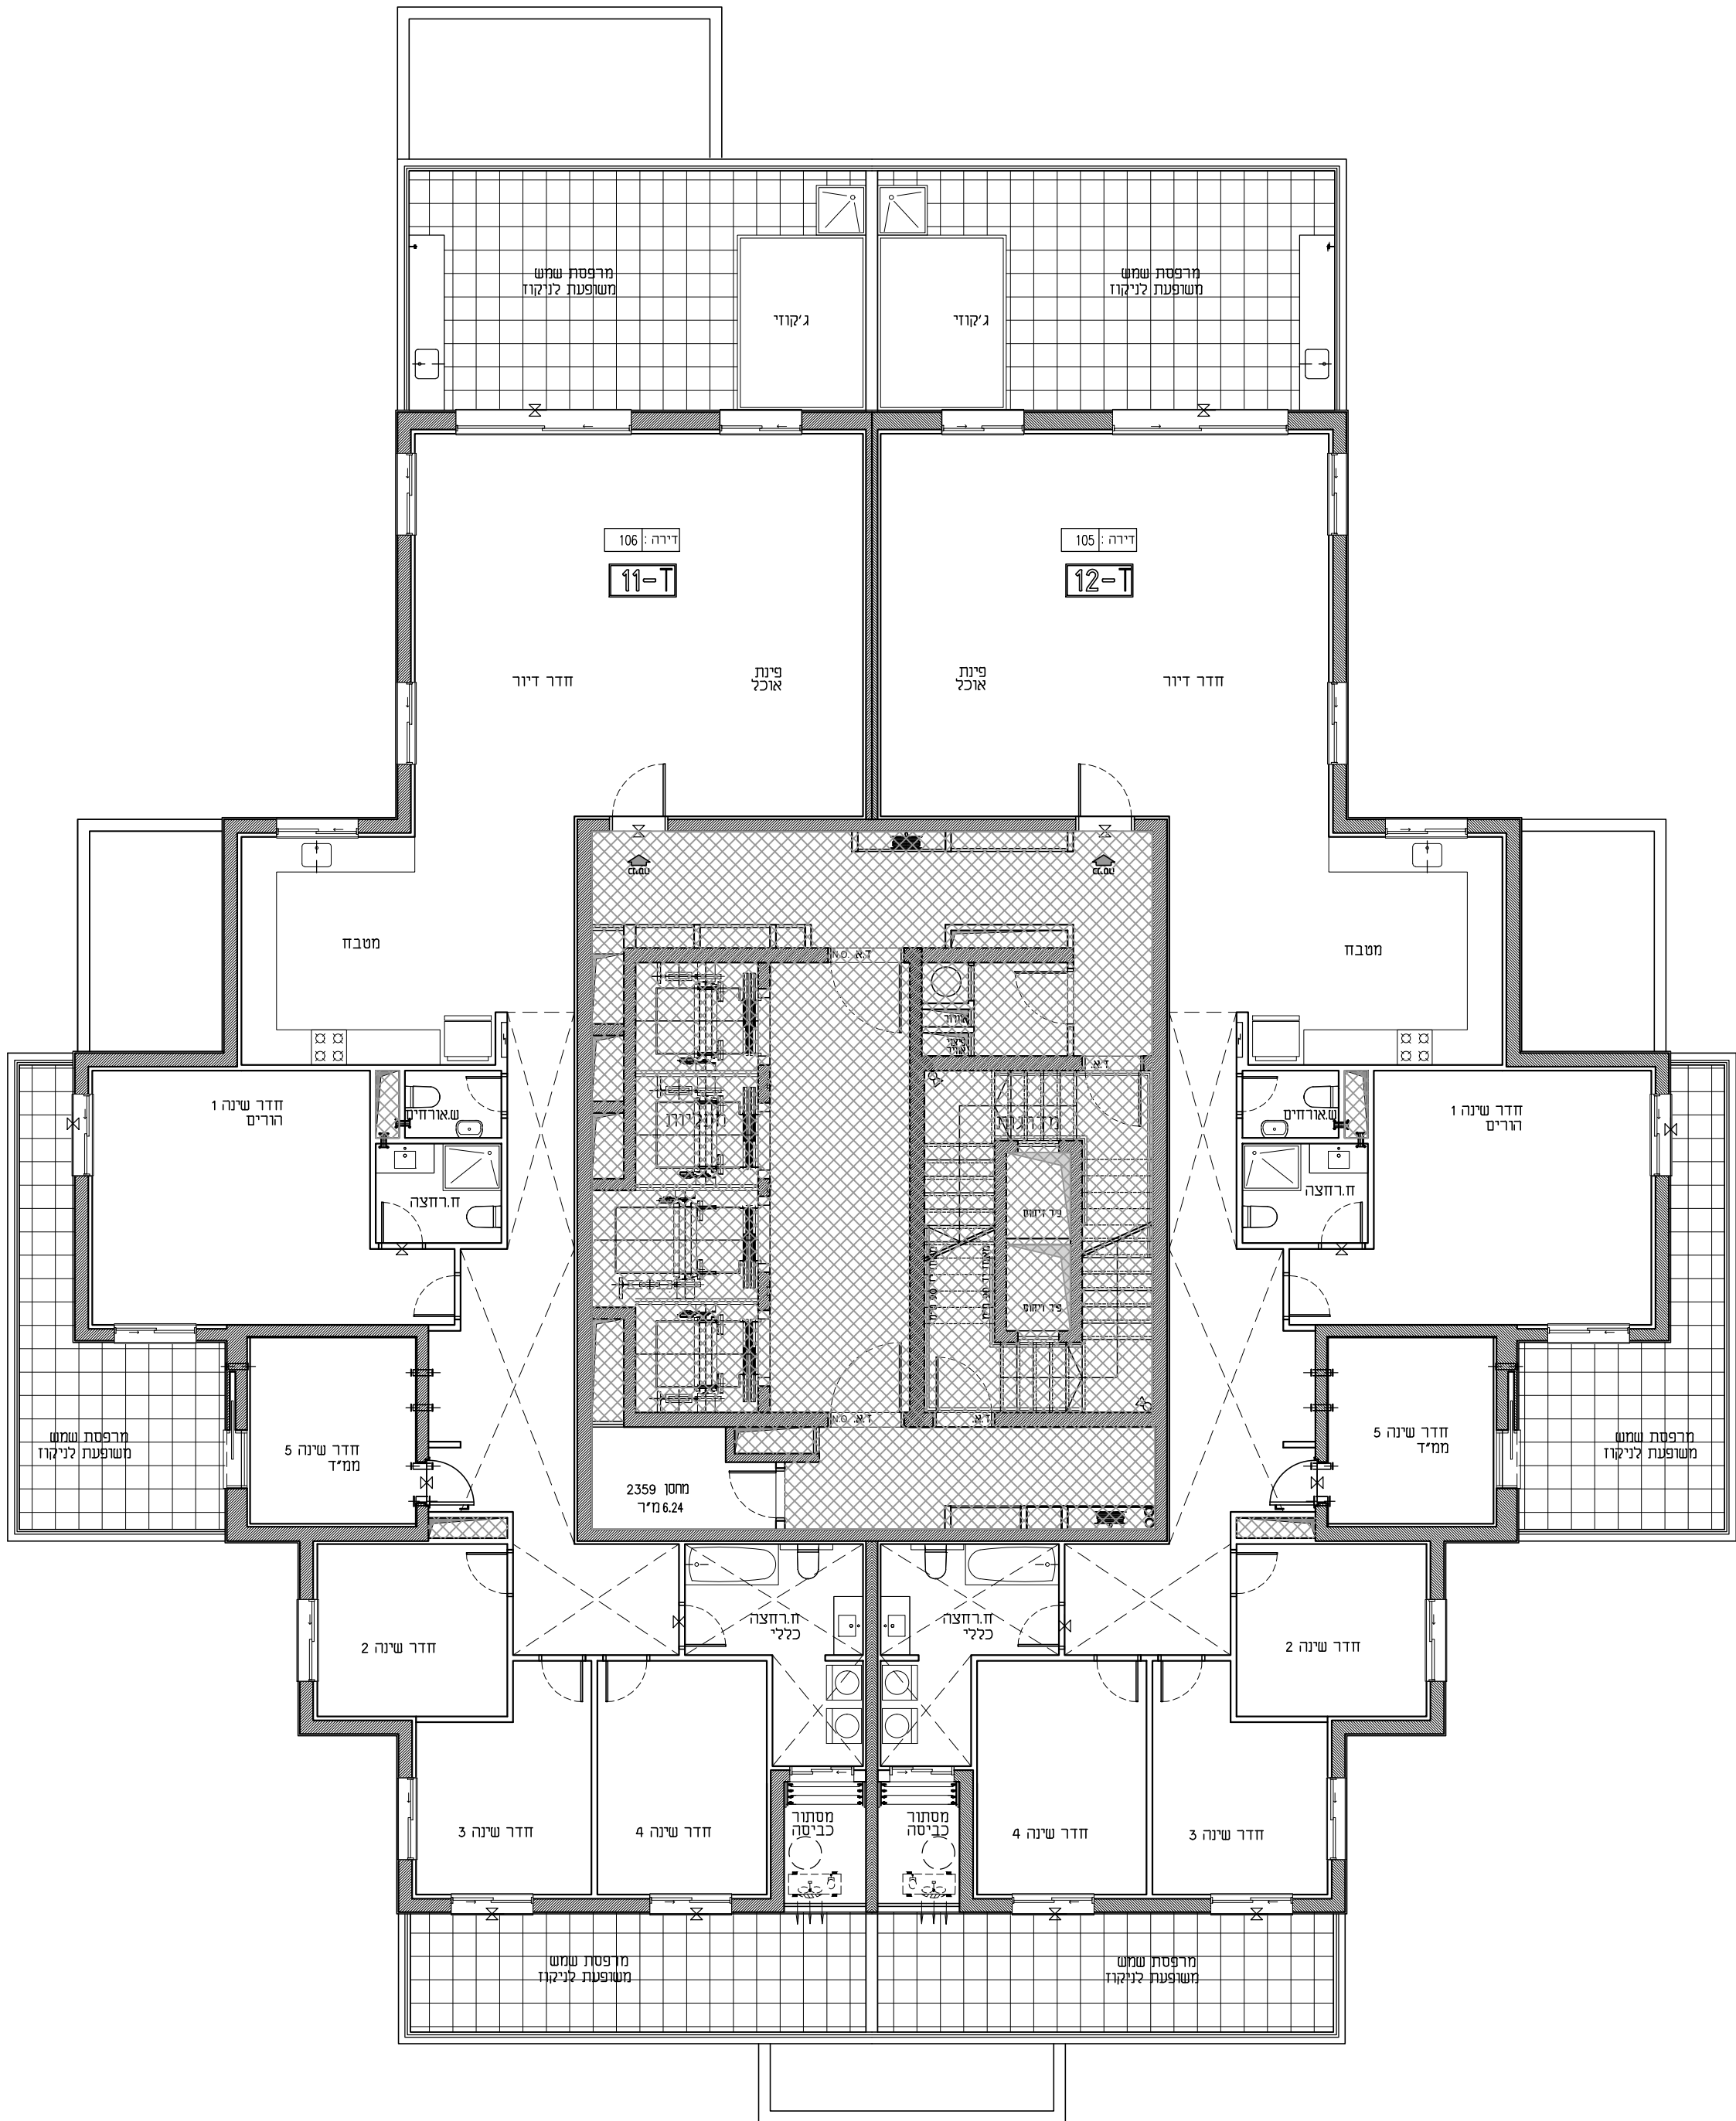

מסדר	110	109		29	
	108	107		28	
	106	105			27
	104	103	102	101	26
	100	99	98	97	25
	96	95	94	93	24
	92	91	90	89	23
	88	87	86	85	22
	84	83	82	81	21
	80	79	78	77	20
	76	75	74	73	19
	72	71	70	69	18
	68	67	66	65	17
	64	63	62	61	16
	60	59	58	57	15
	56	55	54	53	14
	52	51	50	49	13
	48	47	46	45	12
	44	43	42	41	11
	40	39	38	37	10
36	35	34	33	9	
32	31	30	29	8	
28	27	26	25	7	
24	23	22	21	6	
20	19	18	17	5	
16	15	14	13	4	
12	11	10	9	3	
8	7	6	5	2	
4	3	2	1	1	
מסדר	מסדר				
מסדר	מסדר				

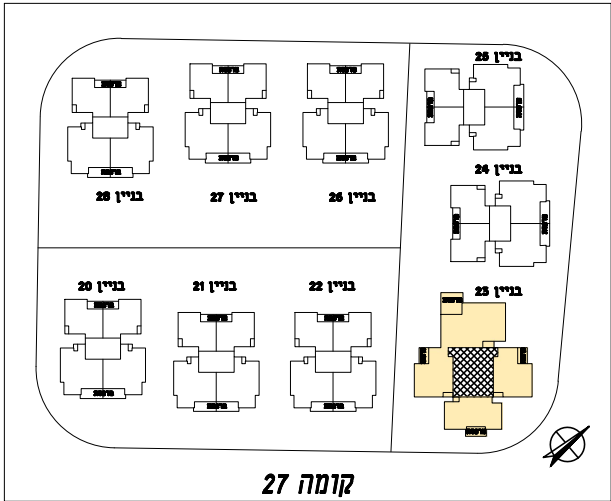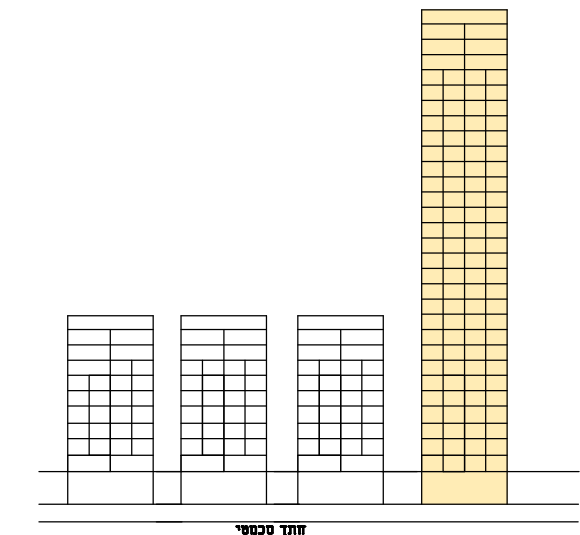


בניין 23
קומה 27
ק.פ. 1:100

מהדורה 1
תאריך עדכון: 02.03.2025



AQUA PARK
אשדוד צפון

עמרם אברהם
אמנות הבניה
רח' המסגר 22,
את. חדרה, ת.ד. 2051
טל. 04-6222444
פקס. 0908871126



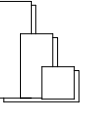


טטרו שחר
אדריכלים בע"מ
רחוב אוטישקין - 40
נתניה 42273
טל. 09-8871126 פקס. 09-8820022
דואר אלקטרוני: office@gabitetro.co.il
אתר הבית: www.gabitetro.com

תאריך: _____
חתימת הרוכשים: _____
חתימת החברה: _____

לפני היתר בניה
יתכנו שינויים והתאמות
ככל שידרשו על ידי
הרשויות המוסמכות,
המתכננים והיועצים השונים.

ראה העמיתת הערות ומקרא
בתחילת קובץ תכניות המכר

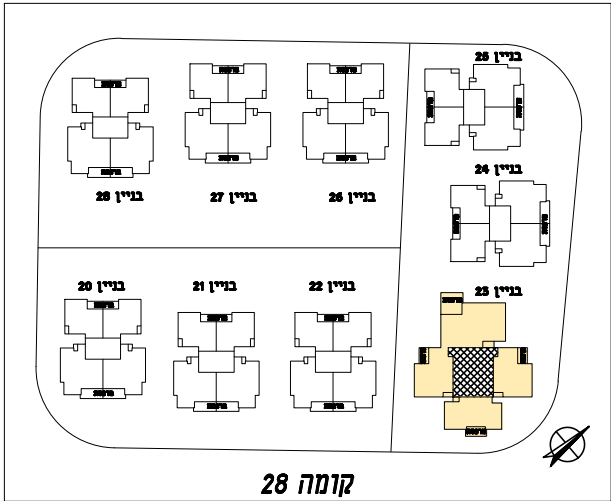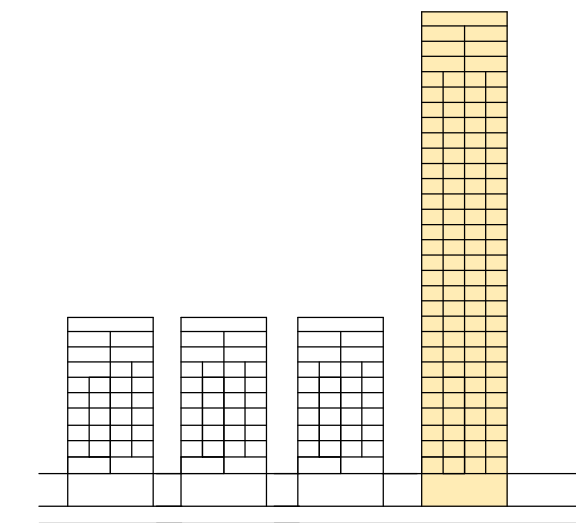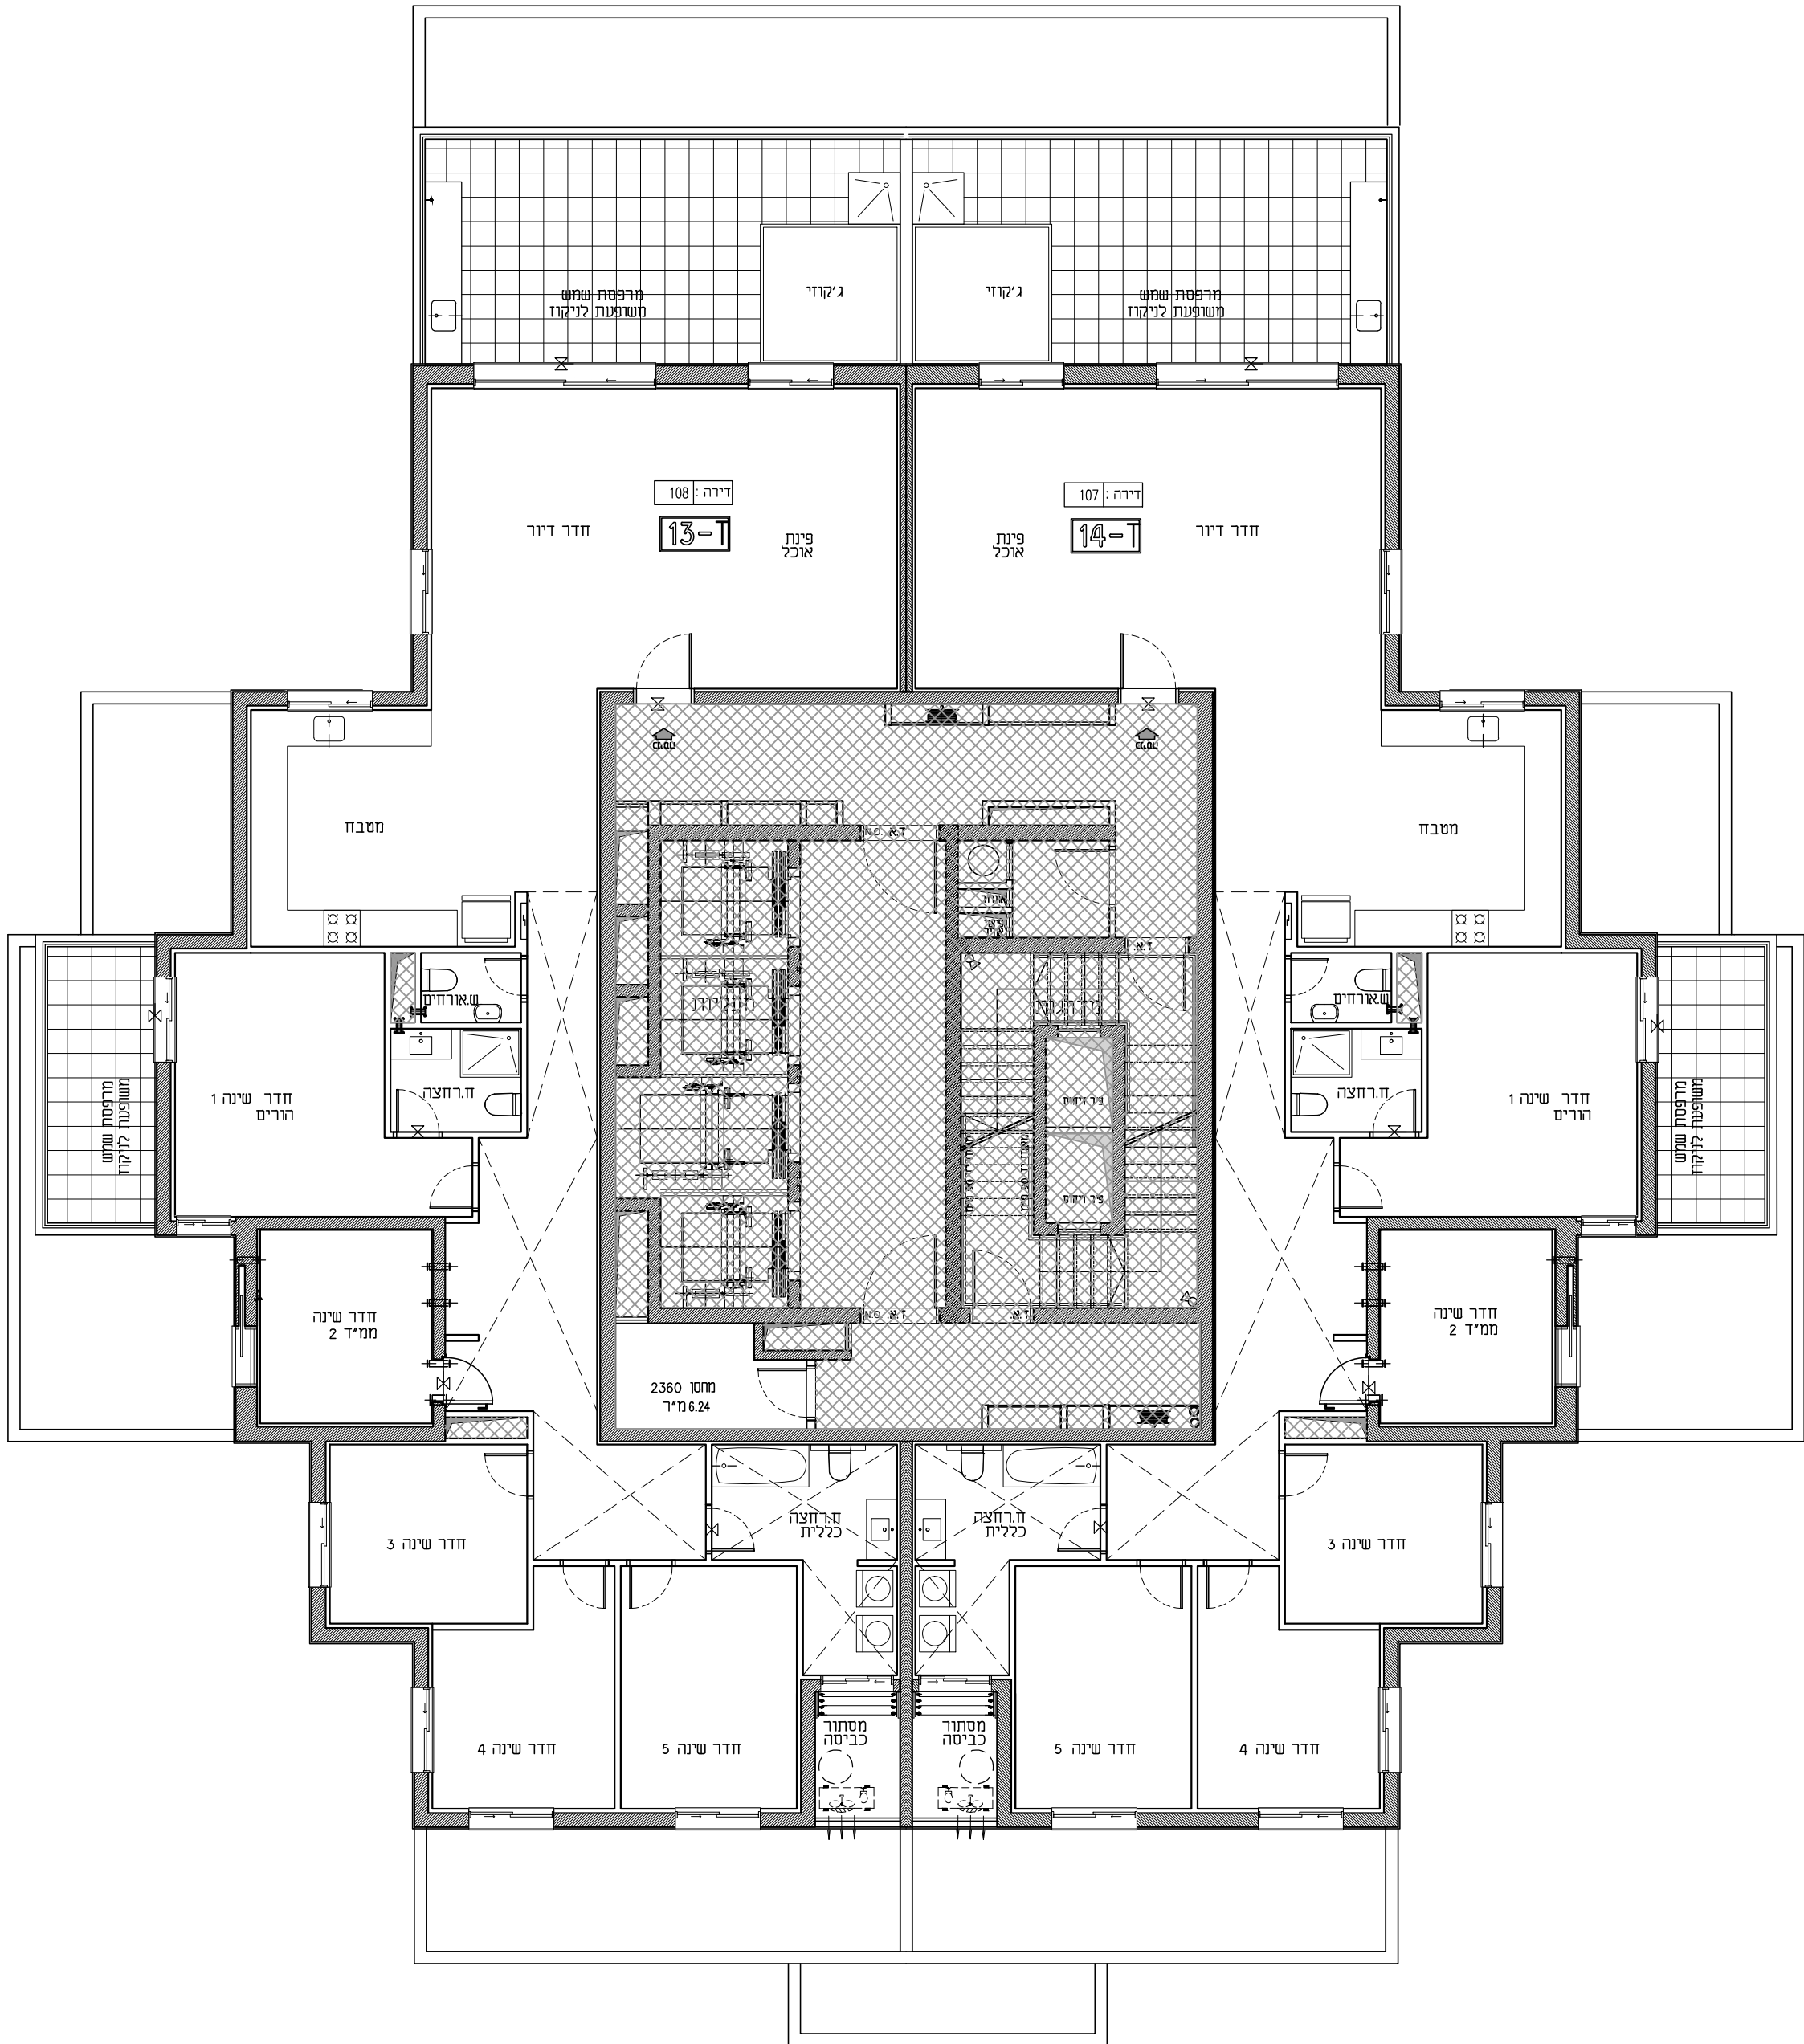

110	109	29		
108	107	28		
106	105	27		
104	103	102	101	26
100	99	98	97	25
96	95	94	93	24
92	91	90	89	23
88	87	86	85	22
84	83	82	81	21
80	79	78	77	20
76	75	74	73	19
72	71	70	69	18
68	67	66	65	17
64	63	62	61	16
60	59	58	57	15
56	55	54	53	14
52	51	50	49	13
48	47	46	45	12
44	43	42	41	11
40	39	38	37	10
36	35	34	33	9
32	31	30	29	8
28	27	26	25	7
24	23	22	21	6
20	19	18	17	5
16	15	14	13	4
12	11	10	9	3
8	7	6	5	2
4	3	2	1	1
מסבוח	קומת קיבוץ	מסבוח	מחנה	

בניין 23
קומה 28
ק.פ. 1:100

מהדורה 1
תאריך עדכון: 02.03.2025




עמרם אברהם
אמנות הבניה
רח' המסגר 22,
א.ת. חדרה, ת.ד. 2051
טל. 04-6222444
פקס. 0908871126

יזם



AQUA PARK
אשדוד צפון


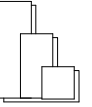


מטרו שחר
אדריכלים בע"מ
רחוב אוטישקין - 40
נתניה 42273
טל. 09-8871126 פקס. 09-8820022
דואר אלקטרוני: office@gabitetro.co.il
אתר הבית: www.gabitetro.com

לפני היתר בניה
יתכנו שינויים והתאמות
ככל שידרשו על ידי
הרשויות המוסמכות,
המתכננים והיועצים השונים.


תאריך: _____
חתימת הרוכשים: _____
חתימת החברה: _____

ראה העימפת הערות ומקרא
בתחילת קובץ תכניות המכר

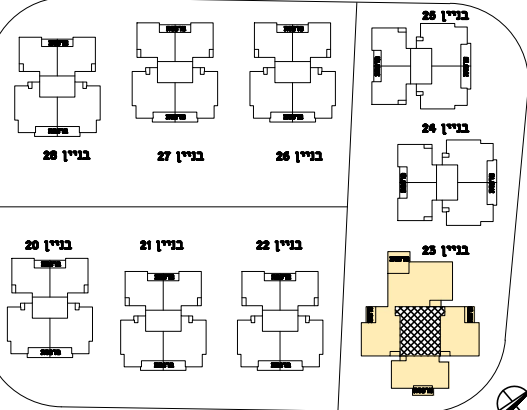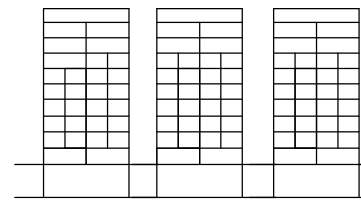

תכנית סכמטית

מסחר	קומת לובי קרע	מסחר
מרתף		

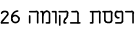

02.03.2025	תאריך עדכון:	מהדורה 1
------------	--------------	----------

עמרים אברהם
אמנות הבניה
רח' המסגר 22,
את. חדרה, ת.ד. 2051
טל. 04-6222444
פקס. 0908871126



מטרו שחר
אדריכלים בע"מ
רחוב אוסישקין 40 נתניה 42273
טל. 09-8820022 פקס. 09-8871126
דואר אלקטרוני: office@gabitetro.co.il
אתר הבית: www.gabitetro.com


לפני היתר בניה
יתכנו שינויים והתאמות
ככל שידרשו על ידי
הרשויות המוסמכות,
המתכננים והיועצים השונים.

תאריך: _____



חתימת הרוכשים: _____

חתימת החברה: _____

ראה רשימת הערות ומקרא
בתחילת קובץ תכנית המוכר

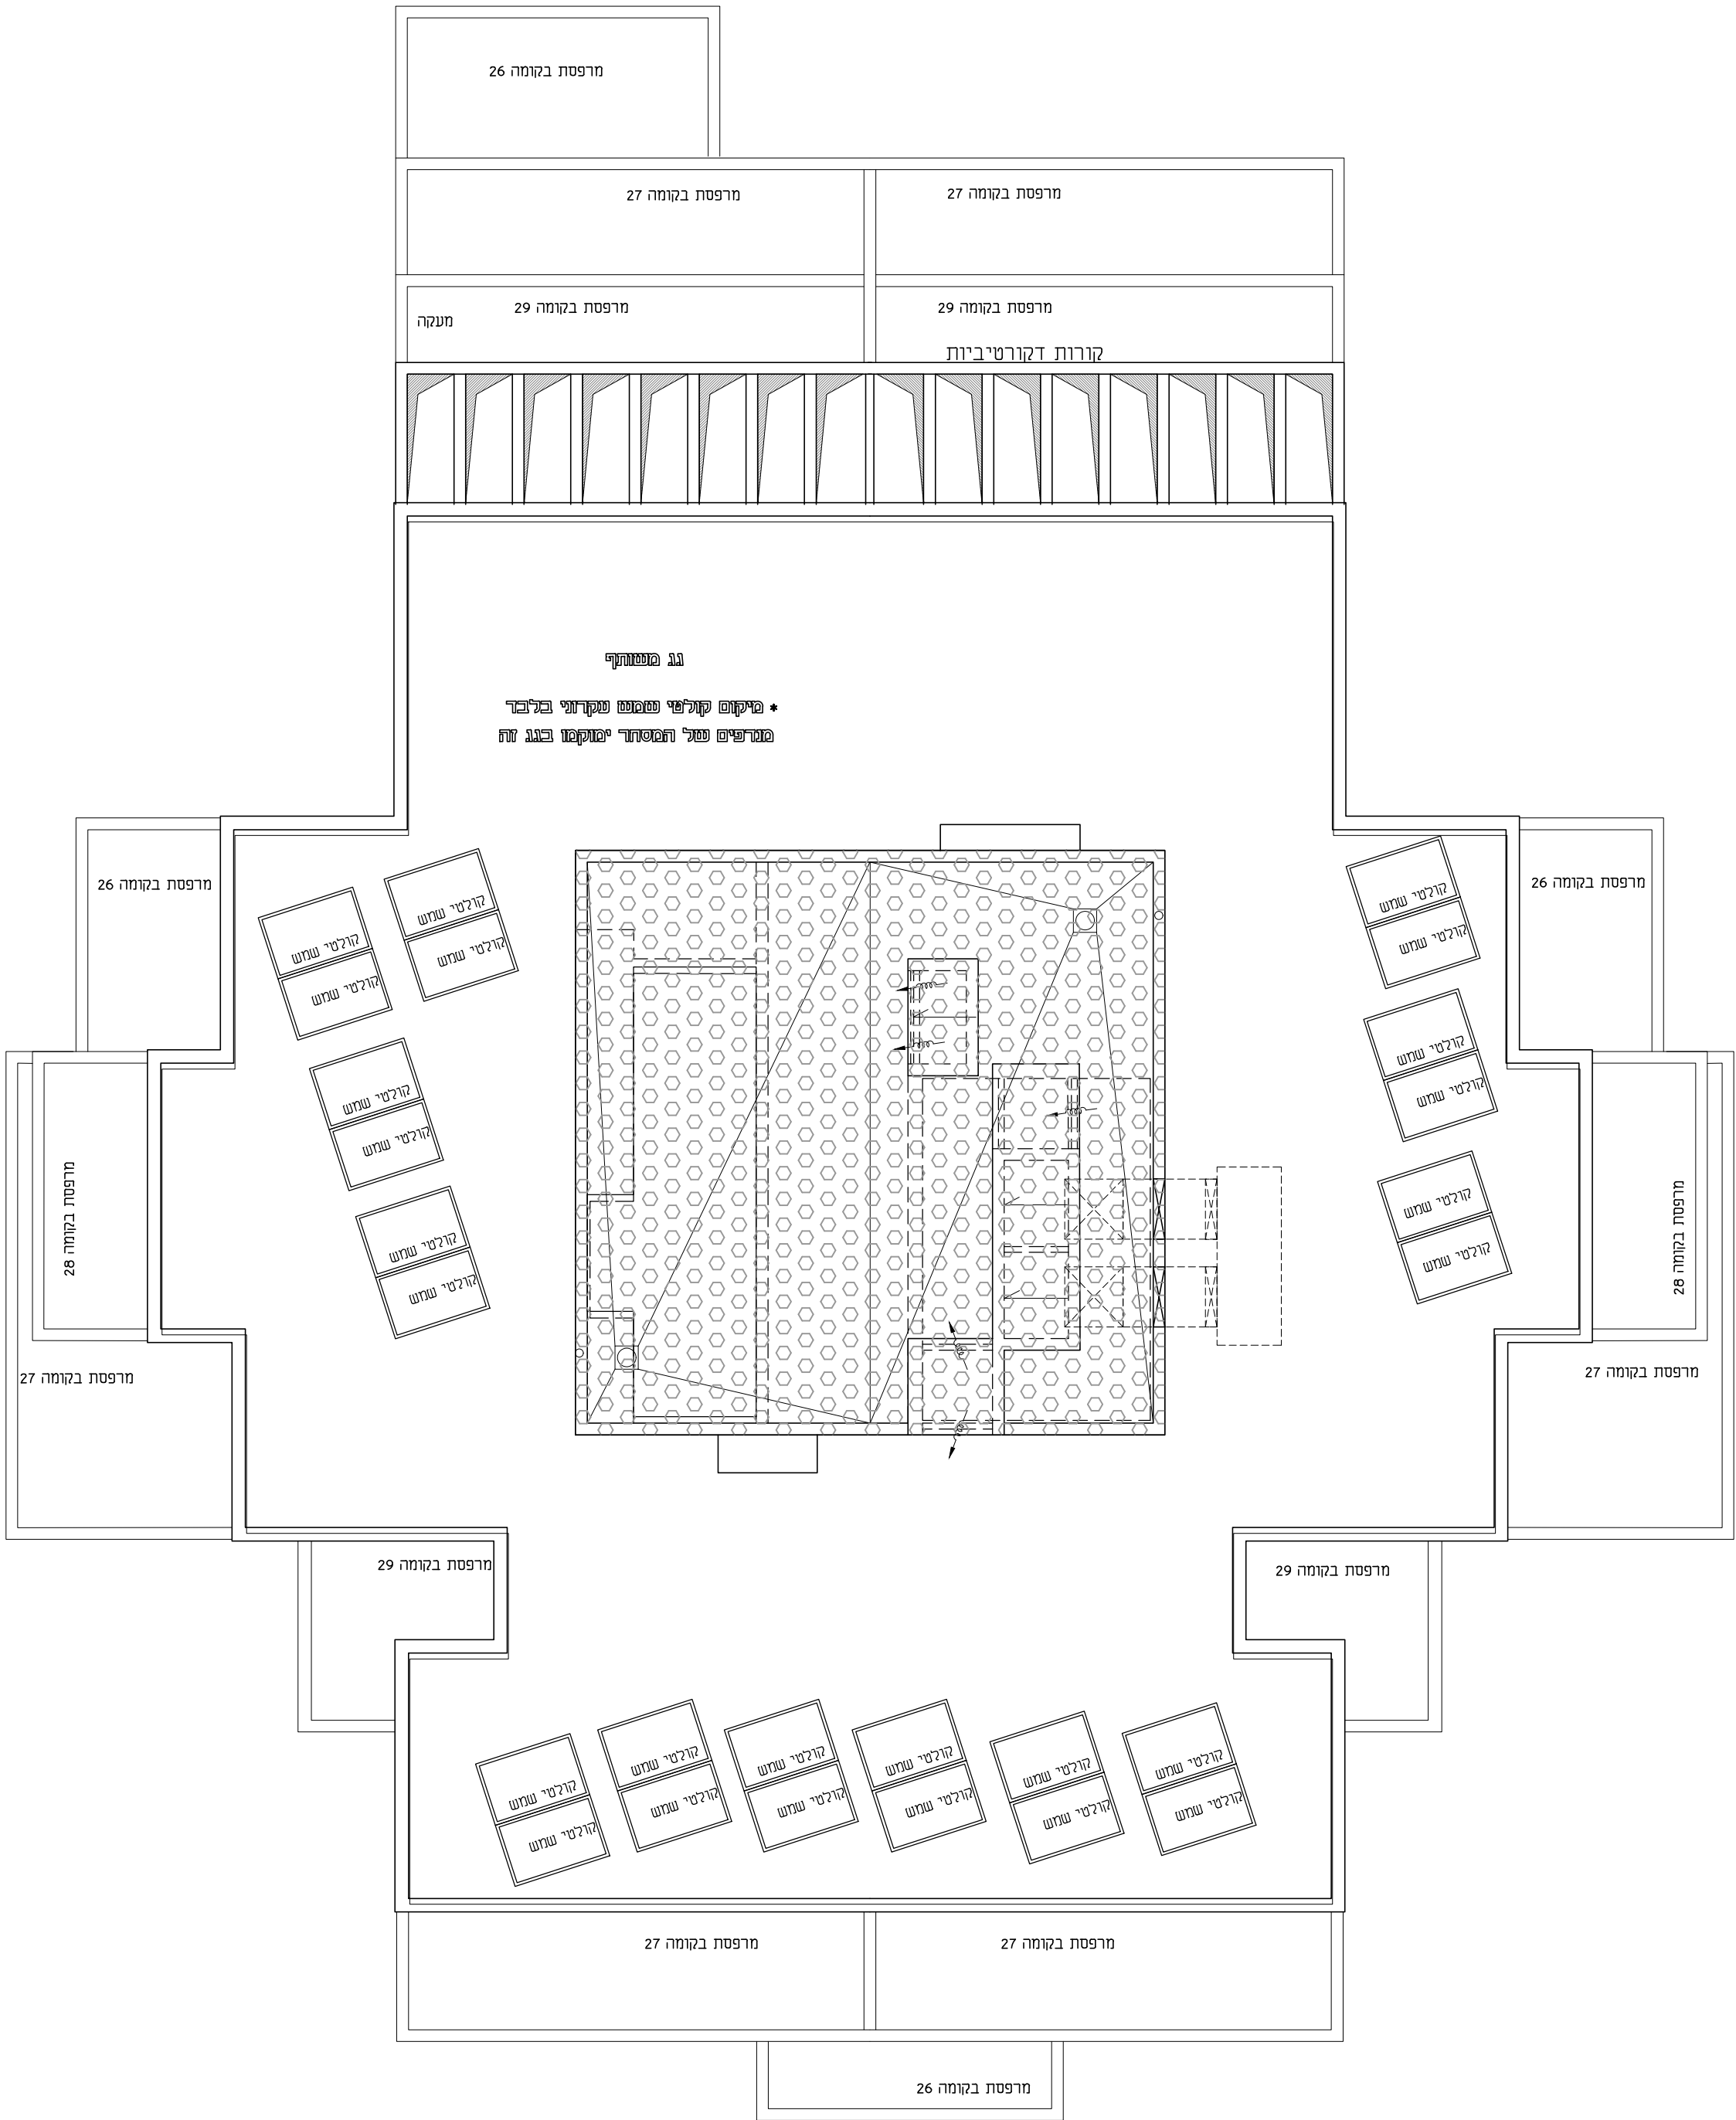

גג		29
110	109	28
108	107	27
106	105	26
104	103	25
100	99	24
96	95	23
92	91	22
88	87	21
84	83	20
80	79	19
76	75	18
72	71	17
68	67	16
64	63	15
60	59	14
56	55	13
52	51	12
48	47	11
44	43	10
40	39	9
36	35	8
32	31	7
28	27	6
24	23	5
20	19	4
16	15	3
12	11	2
8	7	1
4	3	1
מסחר	קומת דג'י	מסחר
מרחף		

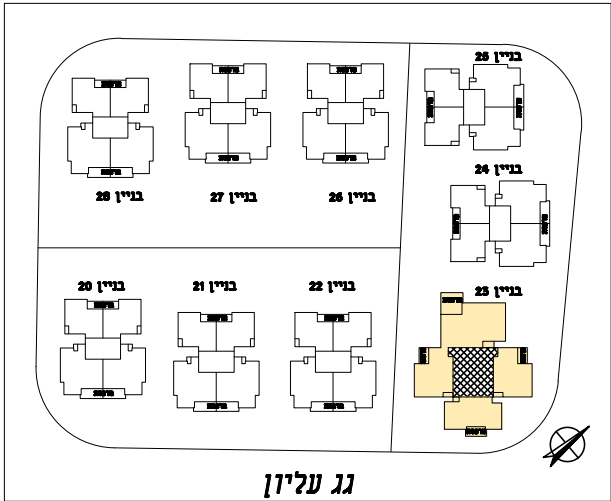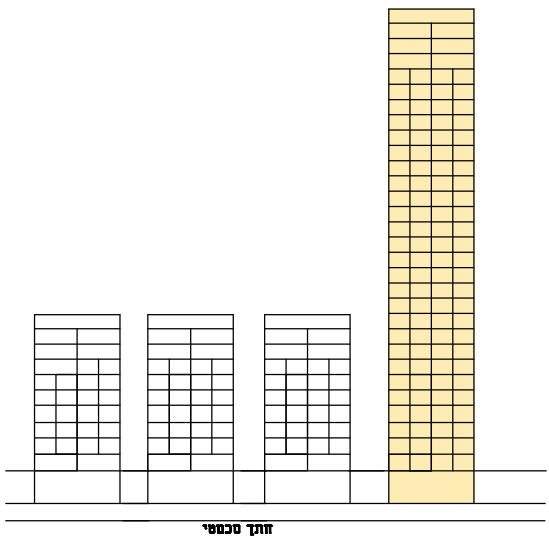

בניין 23
גג עליזון
ק.מ. 1:100

מהדורה 1
תאריך עדכון: 02.03.2025



עמרם אברהם

אמנות הבניה

רח' המסגר 22,


את. חדרה, ת.ד. 2051

טל. 04-6222444

פקס. 0908871126

יזם

עמרם אברהם

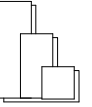

מטרו שחר

אדריכלים בע"מ

רחוב אוטישקין - 40

נתניה 42273

טל. 09-8820022

פקס. 09-8871126

דואר אלקטרוני: office@gabitetro.co.il

אתר הבית: www.gabitetro.com

תאריך: _____

חתימת הרוכשים: _____

חתימת החברה: _____



AQUA PARK

אשדוד צפון

לפני היתר בניה

יתכנו שינויים והתאמות

ככל שידרשו על ידי

הרשויות המוסמכות,

המתכננים והיועצים השונים.

ראה הפגימת הערות ומקרא
בתחילת קובץ תכניות המכר